


**Fußgängerüberweg
Saarstraße
- Gutachterliche Begleitung -**

Anlage 10

Lageplan
Variante 2.2 -
Fahrbahnverswenkung,
Haltestelle vor LSA

Maßstab 1:250

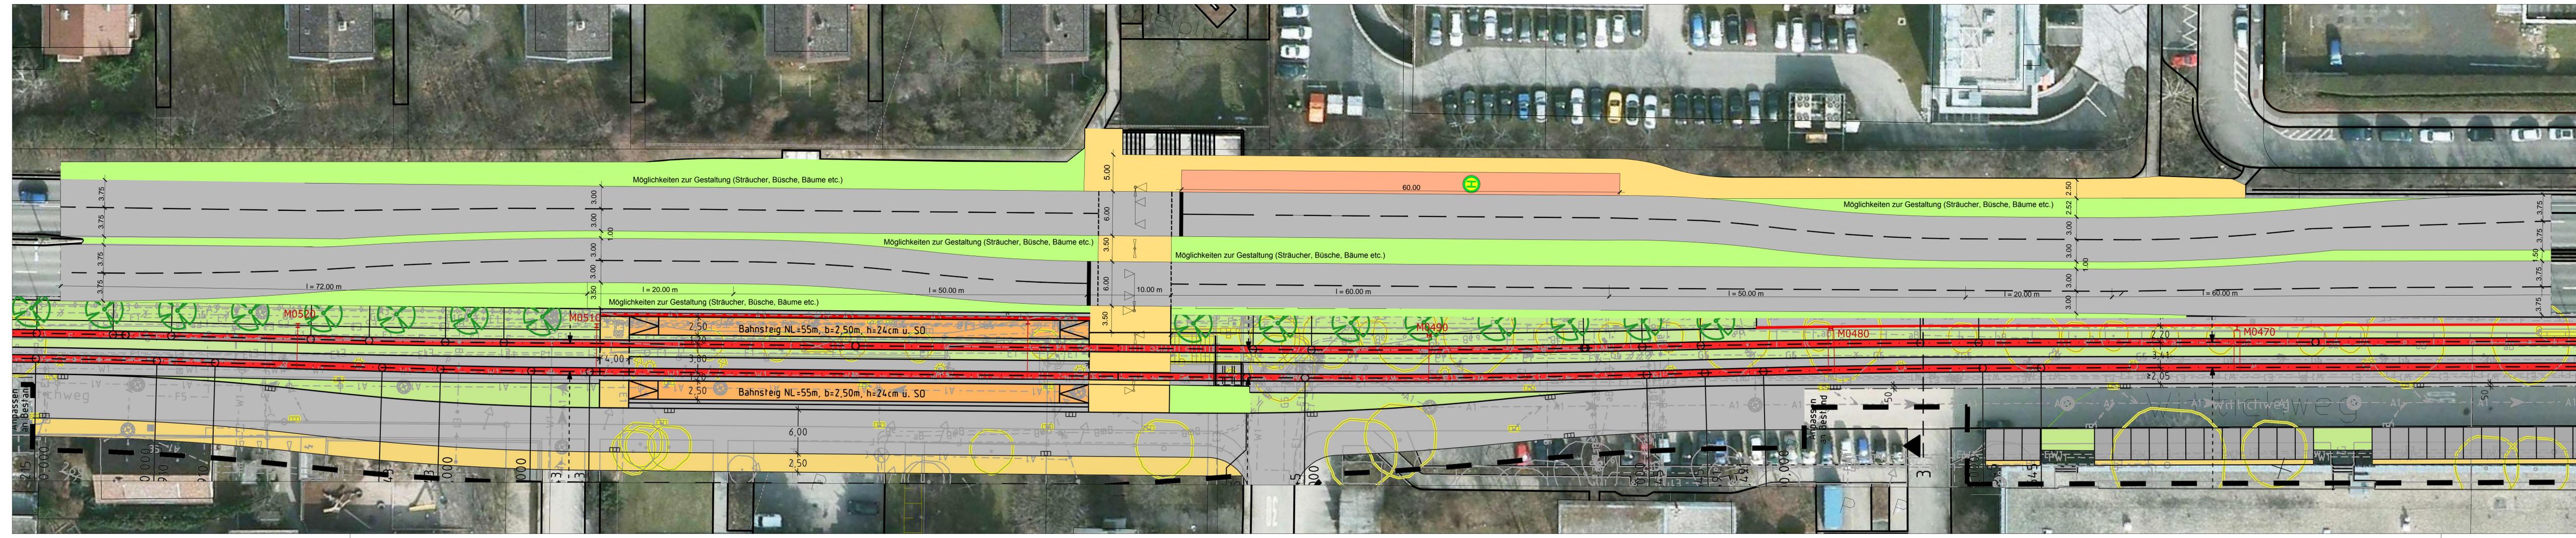

Planungsgrundlage: Stadtplanungsamt
Abt. Verkehrswesen, Mainz

Darmstadt, 12.09.2013

**Durth Roos
Consulting GmbH**

