




Fußgängerüberweg
Saarstraße
- Gutachterliche Begleitung -

Anlage 12.1

Lageplan
Variante 6
3-streifig variable Fahrstreifen

Maßstab 1:500

Planungsgrundlage:

Stadtplanungsamt
Abt. Verkehrswesen, Mainz

Mainzer Verkehrsgesellschaft

Darmstadt, 12.09.2013

Durth Roos
Consulting GmbH

