


© IUF 2012 13.06.2012 I:\atibk_projects\02913_dok\3.3_plaene\1_plaen\pfa6.2_4_rmt-r-p-06-03-011_101-0_ls.dwg

Legende:
 — Bestand
 — Neubau
 — temporäre Maßnahme

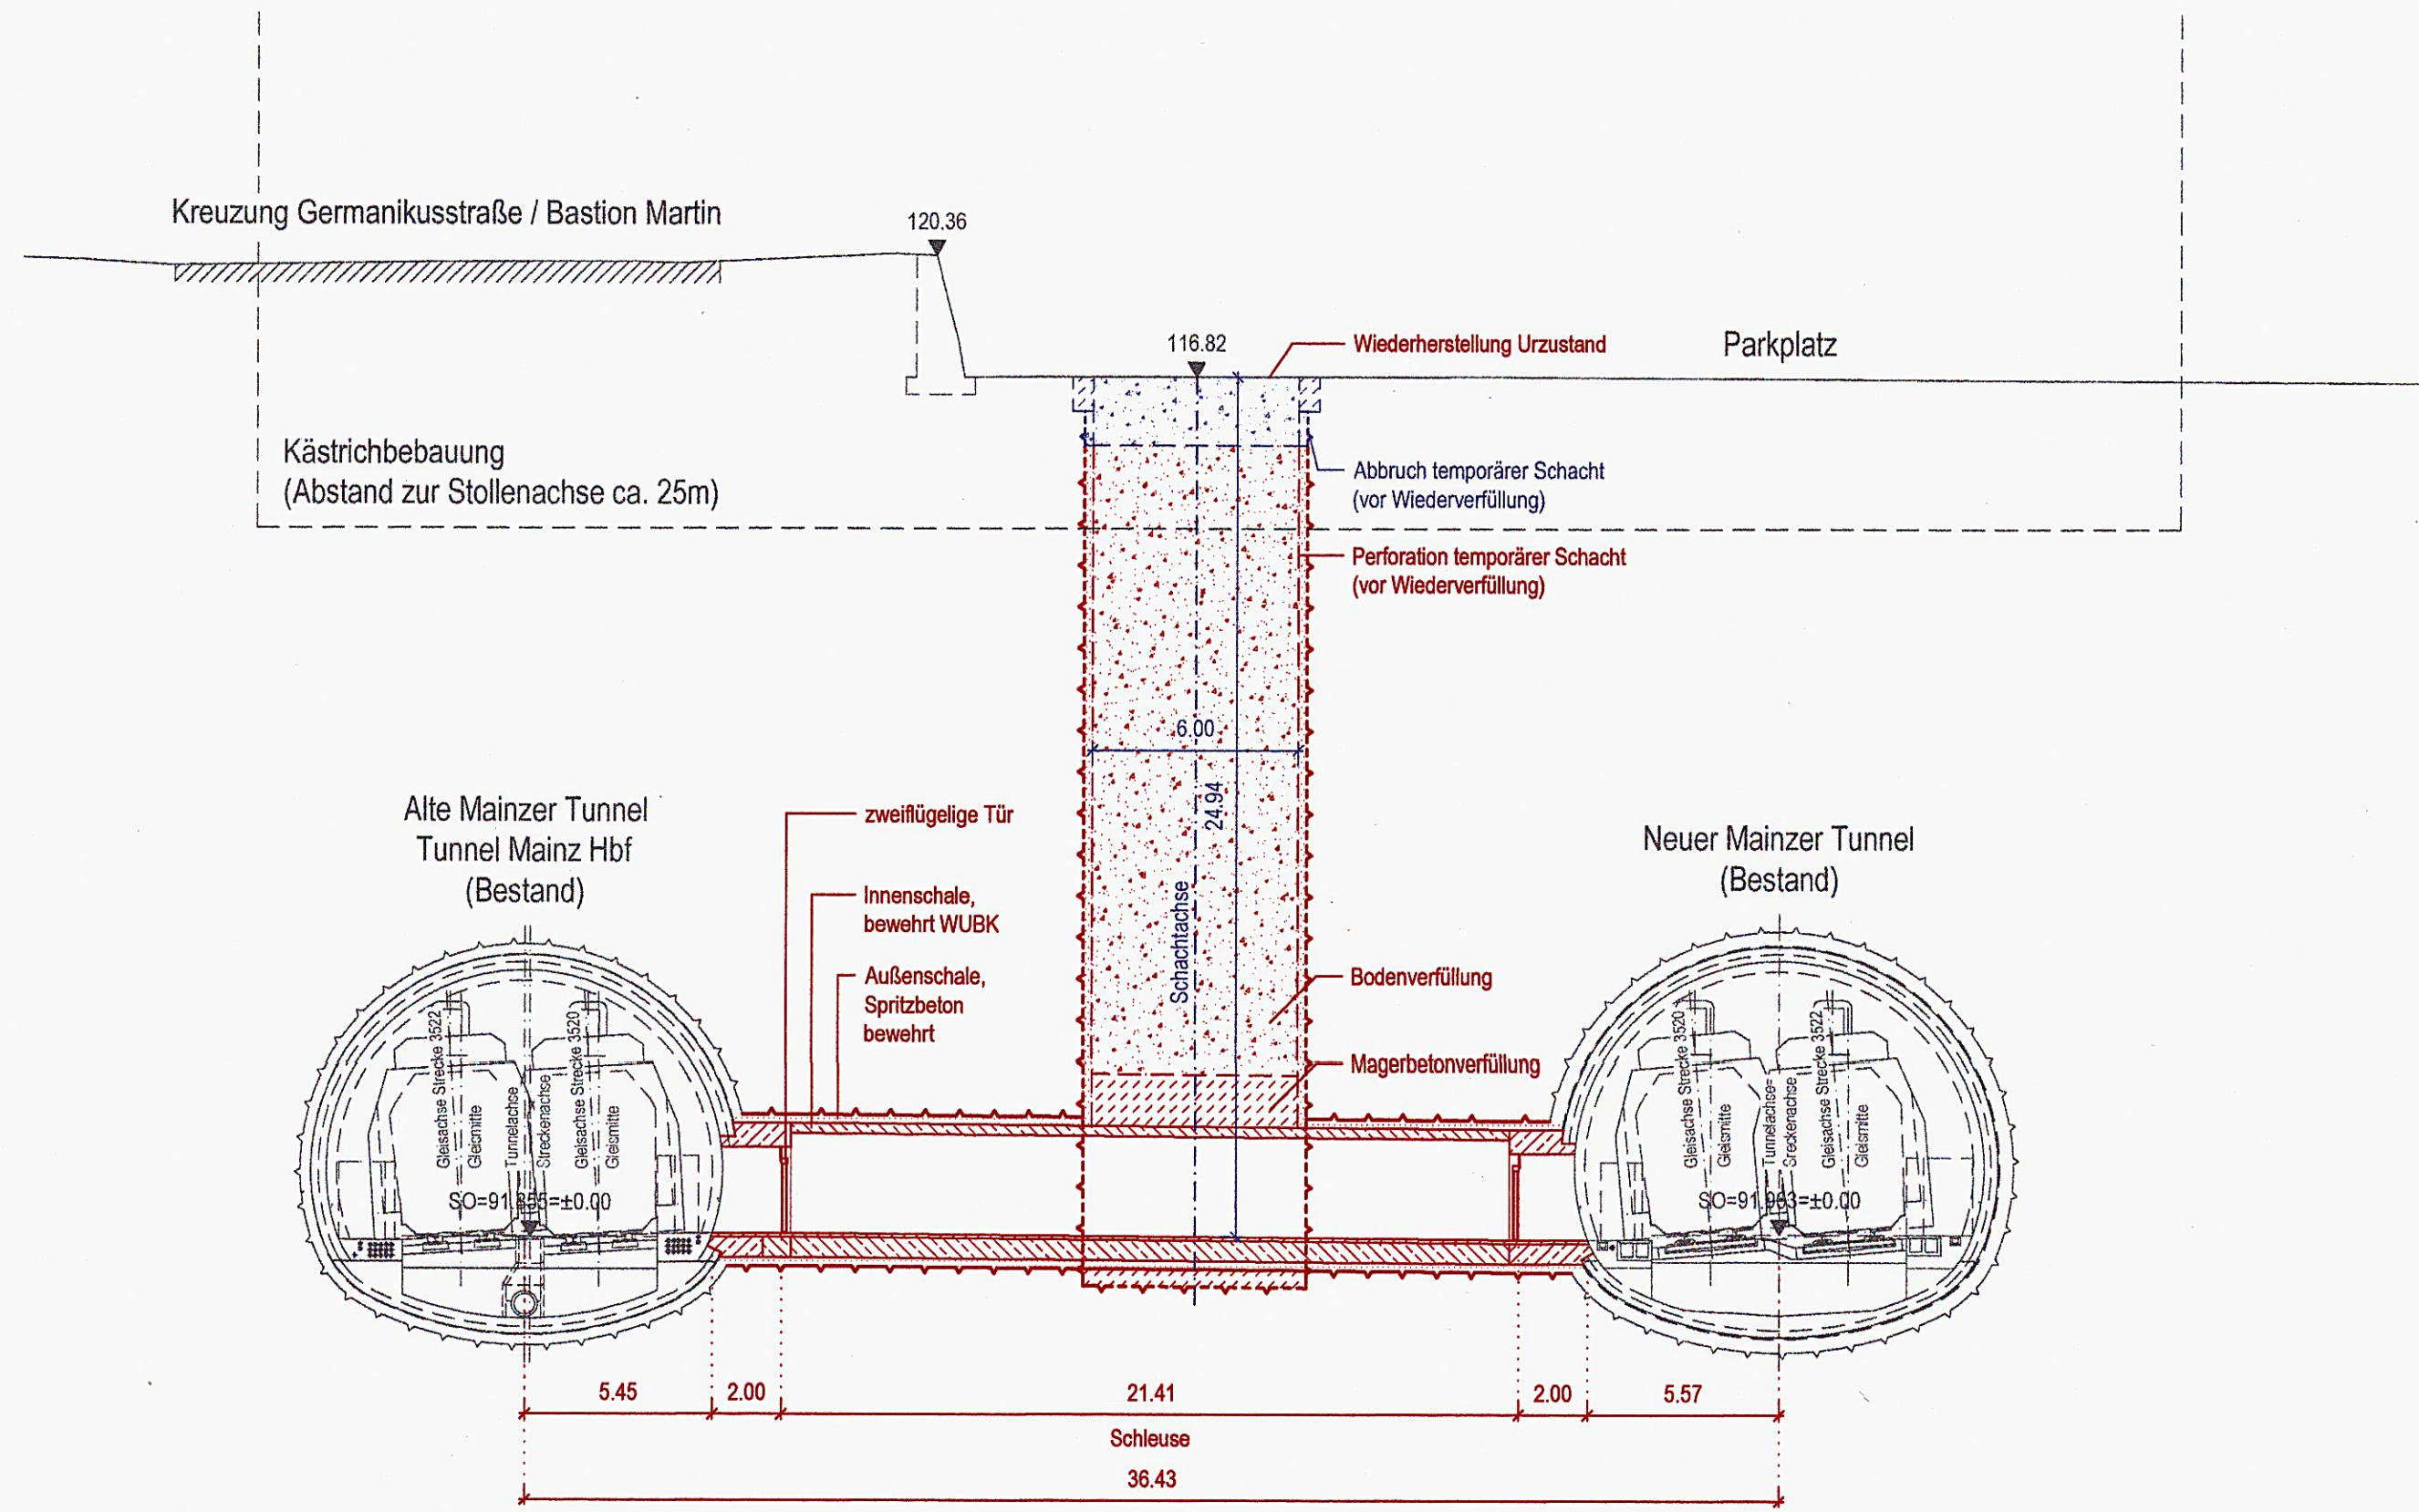

Nr.	Änderungen bzw. Ergänzungen	Datum	Name												
Genehmigungsvermerk des EBA:															
<div style="display: flex; justify-content: space-between;"> <div style="width: 60%;"> <p>Lageplan/Übersicht:</p> </div> <div style="width: 35%; text-align: right;"> <p>Rettingsstollen A1 Notausgang NA 1 (Bestand) Eisgrubeinschnitt Rettingsstollen B1</p> </div> </div>															
Planfeststellung															
DB ProjektBau GmbH Regionalbereich Mitte Hahnstraße 52, 60528 Frankfurt a.M.															
Neubau zweier zusätzlicher Rettungstollen zwischen den Mainzer Tunneln															
Bearbeitet im Auftrag der DB ProjektBau GmbH ILF Beratende Ingenieure ZT GmbH Feldkreuzstraße 3, A-6063 Rum bei Innsbruck															
Planverfasser Innsbruck, den 16.05.2012 gez. I.A. A. Laudahn Unterschrift		<table border="1" style="width: 100%; border-collapse: collapse;"> <thead> <tr> <th>Datum</th> <th>Name</th> </tr> </thead> <tbody> <tr> <td>bearb. 13.06.2012</td> <td>A. Laudahn</td> </tr> <tr> <td>gez. 13.06.2012</td> <td>S. Autengruber</td> </tr> <tr> <td>gepr. 13.06.2012</td> <td>F. Starjakob</td> </tr> </tbody> </table>		Datum	Name	bearb. 13.06.2012	A. Laudahn	gez. 13.06.2012	S. Autengruber	gepr. 13.06.2012	F. Starjakob				
Datum	Name														
bearb. 13.06.2012	A. Laudahn														
gez. 13.06.2012	S. Autengruber														
gepr. 13.06.2012	F. Starjakob														
Bauherr: DB Netz AG vertreten durch: DB ProjektBau GmbH Regionalbereich Mitte I.BV-MI-P-(6) Hahnstraße 52 60528 Frankfurt / Main		 03. Juli 2012 Frankfurt / Main, 16.05.2012 Ort, Datum, Unterschrift U. Kneißl I.BV-MI-P-(6)													
Maßstab: 1:200	Planinhalt, Örtlichkeit: RMT - Rettungstollen Mainzer Tunnel Rettungstollen A1 Längsschnitt														
Plangröße: 590x297mm	Strecke 3520 Mainz Hbf. - Frankfurt/M Hbf./3522 Mainz Hbf.-Mannheim Hbf.														
Anlage 6.2		Plan Nr. RMT-R-P-06-03-011-0													
Ausgabe vom		Ersatz für Ursprung													
Bauwerksnummer		Archiv Zeichnungs-Nr.													
<table border="1" style="width: 100%; border-collapse: collapse;"> <thead> <tr> <th>Strecke</th> <th>Kilometer</th> <th>Kennzahl</th> <th>Brückennummer</th> </tr> </thead> <tbody> <tr> <td>3 5 2 2 *</td> <td>0 , 4 0 0 *</td> <td></td> <td></td> </tr> </tbody> </table>		Strecke	Kilometer	Kennzahl	Brückennummer	3 5 2 2 *	0 , 4 0 0 *			<table border="1" style="width: 100%; border-collapse: collapse;"> <thead> <tr> <th>Brückennummer</th> <th>Archiv Zeichnungs-Nr.</th> </tr> </thead> <tbody> <tr> <td></td> <td>/</td> </tr> </tbody> </table>		Brückennummer	Archiv Zeichnungs-Nr.		/
Strecke	Kilometer	Kennzahl	Brückennummer												
3 5 2 2 *	0 , 4 0 0 *														
Brückennummer	Archiv Zeichnungs-Nr.														
	/														

0,18m²