




Planunterlagen
 Grundzüge Verkehrsplanung: Deckenhöhenplan L250-00-02 vom 14.03.2016
 Grundzüge Binger Straße: Verkehr Binger Str. Vari 1 vom 08.04.2016
 Grundzüge Vermessung: vom 25.11.2015

Planverfasser	Solmsstraße 2-22, Coblenz 6A 65048 Frankfurt am Main T: (099) 979 956 08 - 0 F: (099) 979 956 08 - 20 info@berbaumaischele.de www.berbaumaischele.de		
Zielformat	302.68-1 Entwurf Münsterplatz.vwx		
Projekt-Nr.	Leistungsphase	Datum	Maßstab
302.68-1	3	02.05.2016	1:100
Format	1600 x 900		Geschneit
			KD/R/F/BE

 Landeshauptstadt Mainz		
E1.0 Stadtplanung	E1.1 Stadtplanung, Alt. Verkehrsweisen	
E1.2 Stadtplanung, Alt. Stadtbildung	E1.3 Stadtplanung, Alt. Straßenbetrieb	
E1.0.1 Stadtplanung, Städtebau/Stadtbezüge	E7.3 Grün- und Umwelt, Alt. Freiraum & Objektsicherung	
MVG - Mainzer Verkehrsgesellschaft mbH		
Manz	Manz	Manz
Beigeordnete Eber	Beigeordnete Grosse	Oberbürgermeister Eiding

Landeshauptstadt Mainz
 Stadtplanungsamt
 Entwurf, Leistungsphase 3
 Neugestaltung Bahnhofstraße /
 Münsterplatz



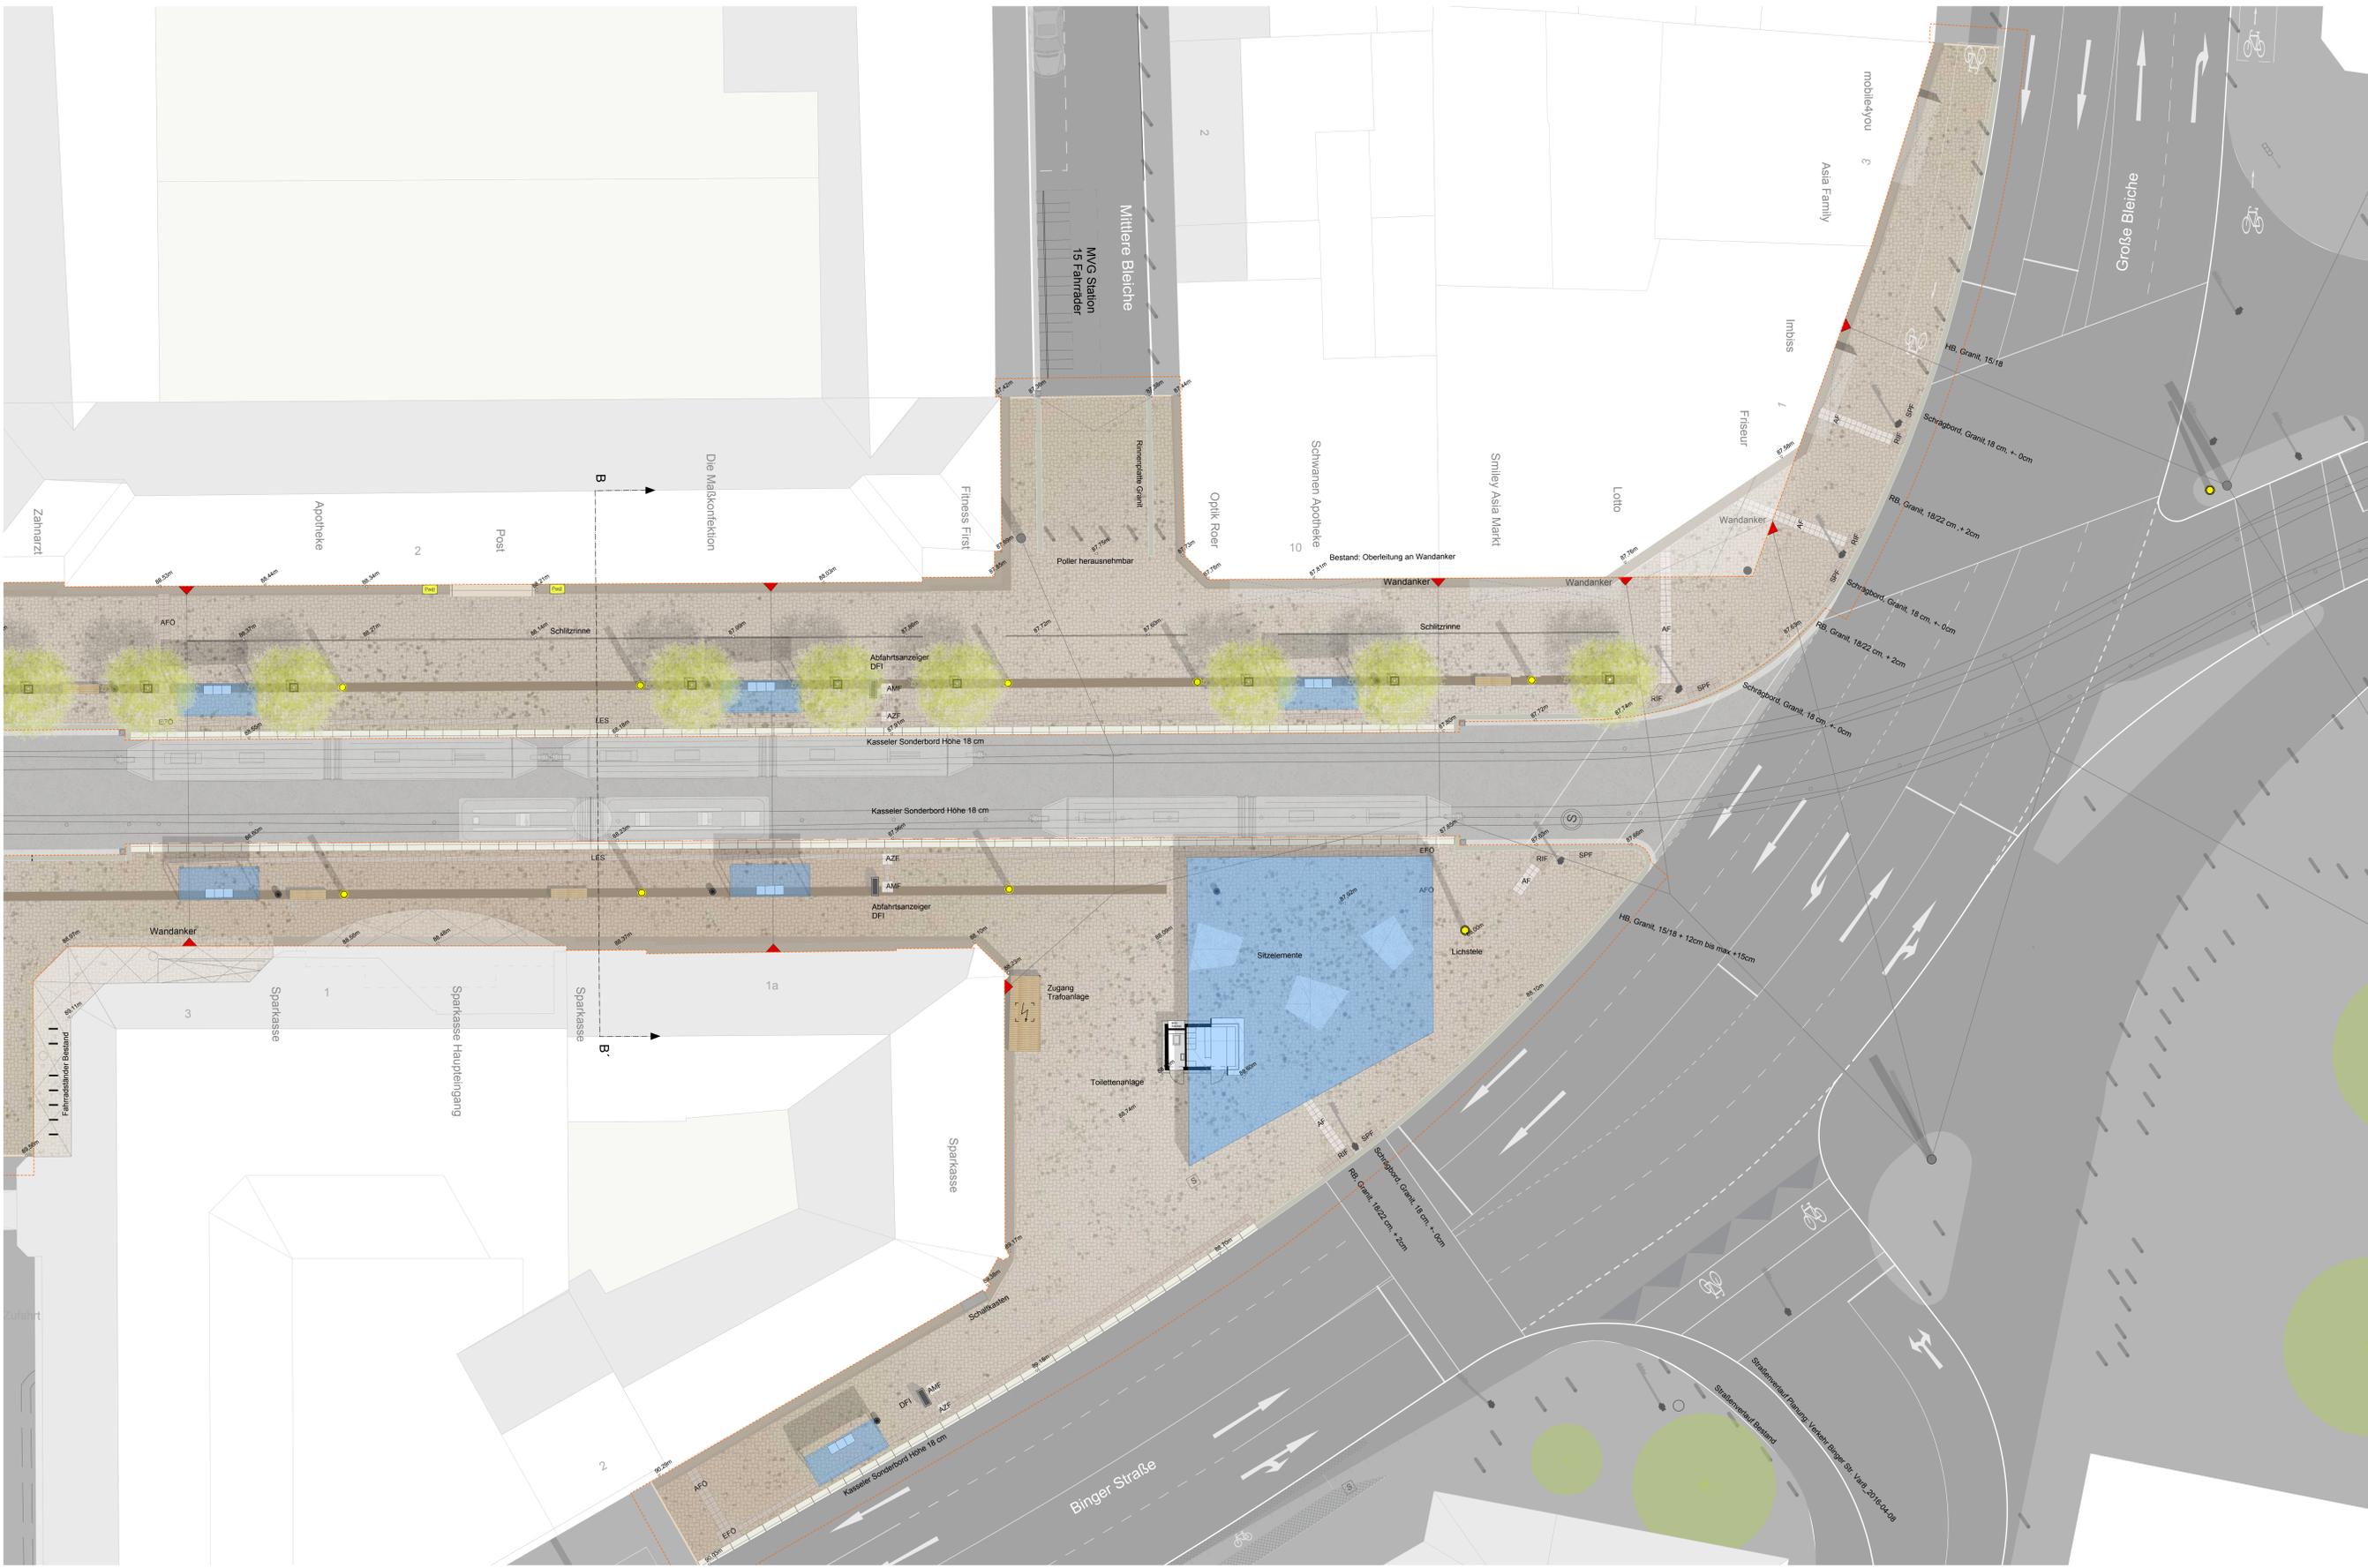

Planunterlagen
 Grundzüge Verkehrsplanung: Deckenhöhenplan L250-00-02 vom 14.03.2016
 Grundzüge Binger Straße: Verkehr Binger Str. Vari 08.04.2016
 Grundzüge Vermessung: vom 25.11.2015

Planverfasser		Seimstraße 2-22, Gebäude 6A 65048 Frankfurt am Main T: (099) 979 956 68 - 0 F: (099) 979 956 69 - 20 info@berbaumachele.de www.berbaumachele.de	
Zielformulierung BIERBAUM.AICHELE.Landschaftsarchitekten			
Zielsetzung Lageplan 302.68-1/1 Zvon2			
Datenname 302.68-1 Entwurf Münsterplatz.vwx			
Projekt-Nr. 302.68-1	Leistungsphase 3	Datum 02.05.2016	Maßstab 1:100
Format 1600 x 900		Gezeichnet KD/RF/BE	

 Landeshauptstadt Mainz	
E1.0 Stadtplanungamt	E1.1 Stadtplanungamt, Abt. Verkehrsessen
E1.2 Stadtplanungamt, Abt. Stadtplanung	E1.3 Stadtplanungamt, Abt. Straßenbetrieb
E1.0.1 Stadtplanungamt, Städtebau/Stadtbeiräte	E1.3.1 Grün- und Umweltamt, Abt. Freiraum & Objektplanung
MVG - Mainzer Verkehrsgesellschaft mbH	
Manz	Manz
Beigeordnete Eber	Beigeordnete Gross
	Oberbürgermeister Eiding

Landeshauptstadt Mainz
 Stadtplanungsamt
 Entwurf, Leistungsphase 3
 Neugestaltung Bahnhofstraße /
 Münsterplatz

