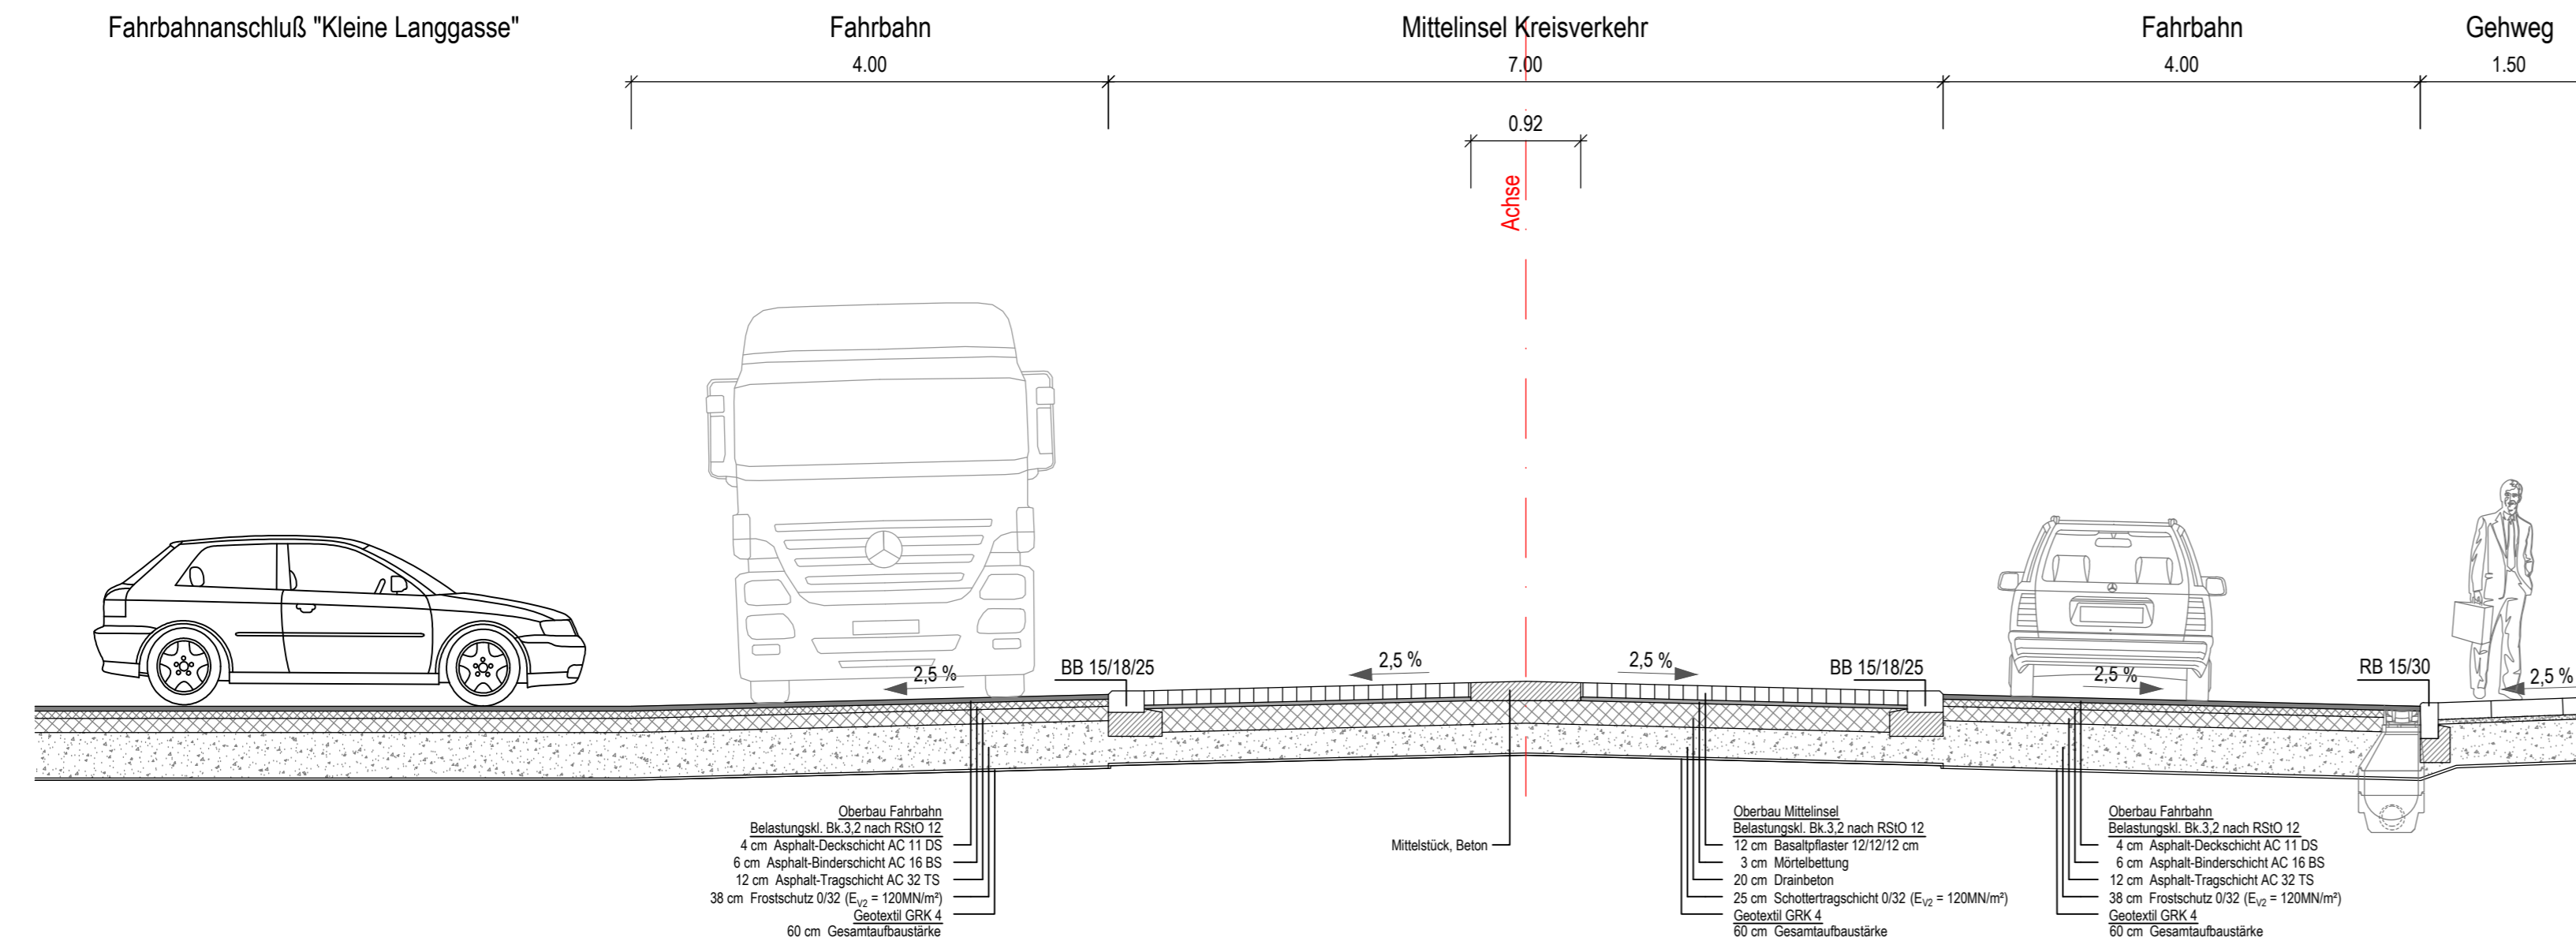

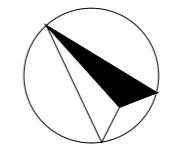


Kreisverkehr Große Langgasse / Kleine Langgasse



Planverfasser

 Schüßler-Plan
Ingenieurgesellschaft mbH
Lindleystraße 11
60314 Frankfurt am Main
Tel. 069 / 96 88 57-0



Zeichnung: Lageplan Oberflächen - Kreisverkehr

Plan-Nr. 14
Blatt-Nr. 4

Dateiname: 30152007

Projekt-Nr. 30152007	Leistungsphase 3	Datum 15.08.2016	Maßstab 1:50	Format 925x297	Gezeichnet PNT / TS
----------------------	------------------	------------------	--------------	----------------	---------------------

 Landeshauptstadt Mainz

61.0 Stadtplanungsamt	61.1 Stadtplanungsamt, Abt. Verkehrswesen
61.2 Stadtplanungsamt, Abt. Stadtplanung	61.3 Stadtplanungsamt, Abt. Straßenbetrieb
61.0.1 Stadtplanungsamt, Städtebau/Stadtbildpflege	67.3 Grün- und Umweltamt, Abt. Freiraum- & Objektplanung

Mainz	Mainz	Mainz
Beigeordnete Eder	Beigeordnete Grosse	Oberbürgermeister Ebling

Landeshauptstadt Mainz
Stadtplanungsamt

Vorentwurf

Umgestaltung Große Langgasse
inkl. zwei Plätze

