


Planverfasser Schüller-Plan Ingenieurgesellschaft mbH Lindeshofe 11 69314 Frankfurt am Main Tel. 069 / 96 88 57-0						
Zeichnung					Plan-Nr. 16.03	
Lageplan Borde					Blatt-Nr. 2	
Dateiname 05_Lageplan.dwg						
Projekt-Nr. 30162007	Leistungsphase 3	Datum 03.05.2016	Maßstab 1:250	Format 1255x540	Gezeichnet Kup/PNT	

Landeshauptstadt Mainz		
61.0 Stadtplanungsamt	61.1 Stadtplanungsamt, Abt. Verkehrswesen	
61.2 Stadtplanungsamt, Abt. Stadtplanung	61.3 Stadtplanungsamt, Abt. Straßenbetrieb	
61.0.1 Stadtplanungsamt, Städtebau/Stadtbildpflege	67.3 Grün- und Umweltamt, Abt. Freiraum- & Objektplanung	
Mainz	Mainz	Mainz
Beigeordnete Eder	Beigeordnete Grosse	Oberbürgermeister Ebling

Landeshauptstadt Mainz
 Stadtplanungsamt

Entwurf

Umgestaltung Große Langgasse
 inkl. zwei Plätze

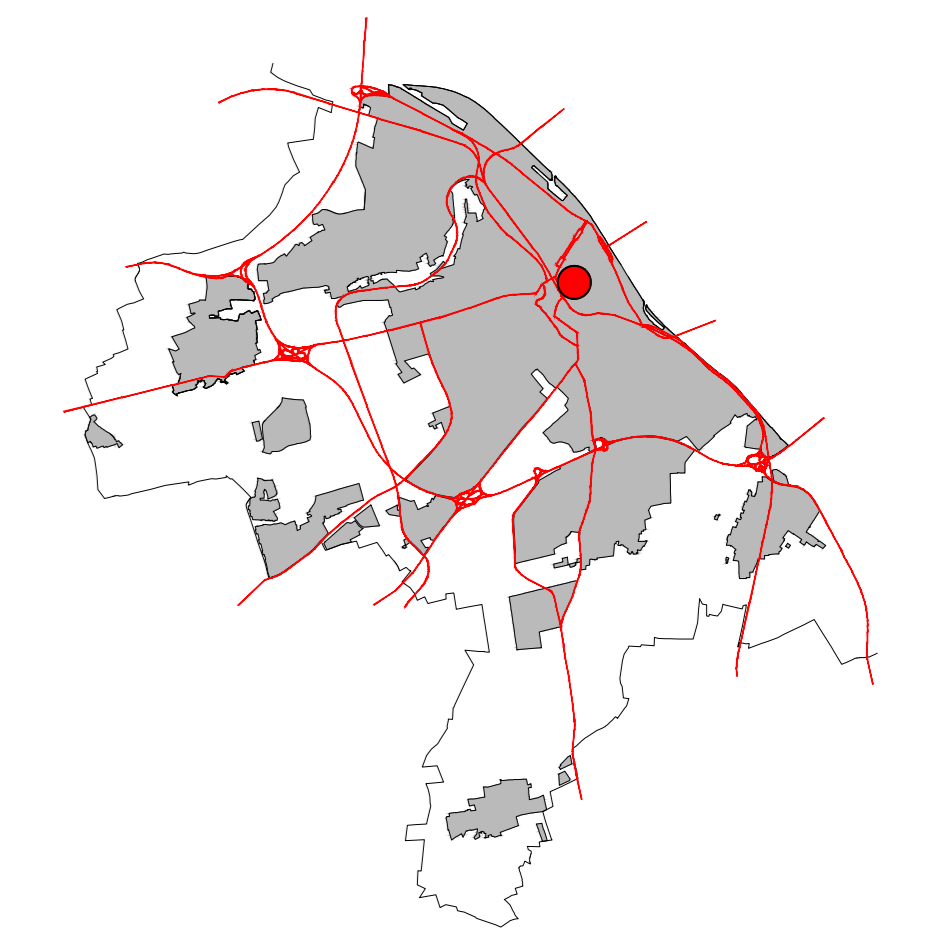

© Ingenieurbüro Schüller-Plan, Mainz Langgasse 11, 69314 Frankfurt am Main, www.schueller-plan.de