


Anlage 3: Lageplan mit Regelgeschoss Parkgarage

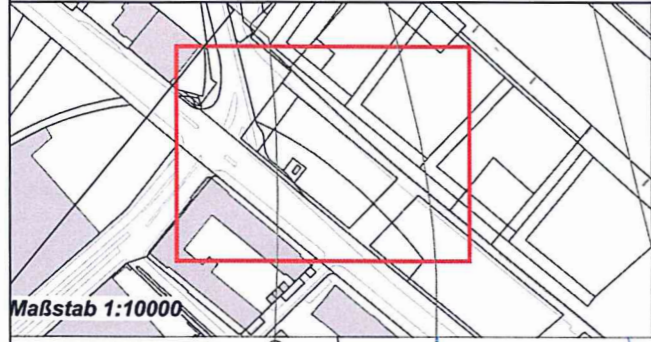


Landeshauptstadt Mainz
Bauamt
 Vermessung und Geoinformation

Amtlicher Auszug aus der Stadtgrundkarte
 Basiskarte: Liegenschaftskarte der Vermessungs- und Katasterverwaltung
Hinweis
 Eine aktuelle örtliche Überprüfung der Topografie sowie des Gebäudebestandes hat nicht stattgefunden.
 Mainz, den 20.06.2016
 Dieser Auszug wurde elektronisch erstellt und daher nicht unterschrieben.

Antrag-Nr. L 236/2016

Gemeinde Mainz
 Gemarkung Mainz
 Flur 27
 Flurstück(e) 1670
 - 6. JULI 2016
 Maßstab 1:500

1	2	3	4	5	6
1	2	3	4	5	6

