


Zeichenerklärung

Planung

- Ummarkierung
- Markeirung Bestand

Bestand

- | | |
|-----------------|--------------|
| Polygonpunkt | Schacht |
| Straßeneinlauf | Hydrant |
| Wasserschieber | Schaltkasten |
| Verkehrszeichen | Fernheizung |
| Lampe | Baum |
| Eingang | Kataster |

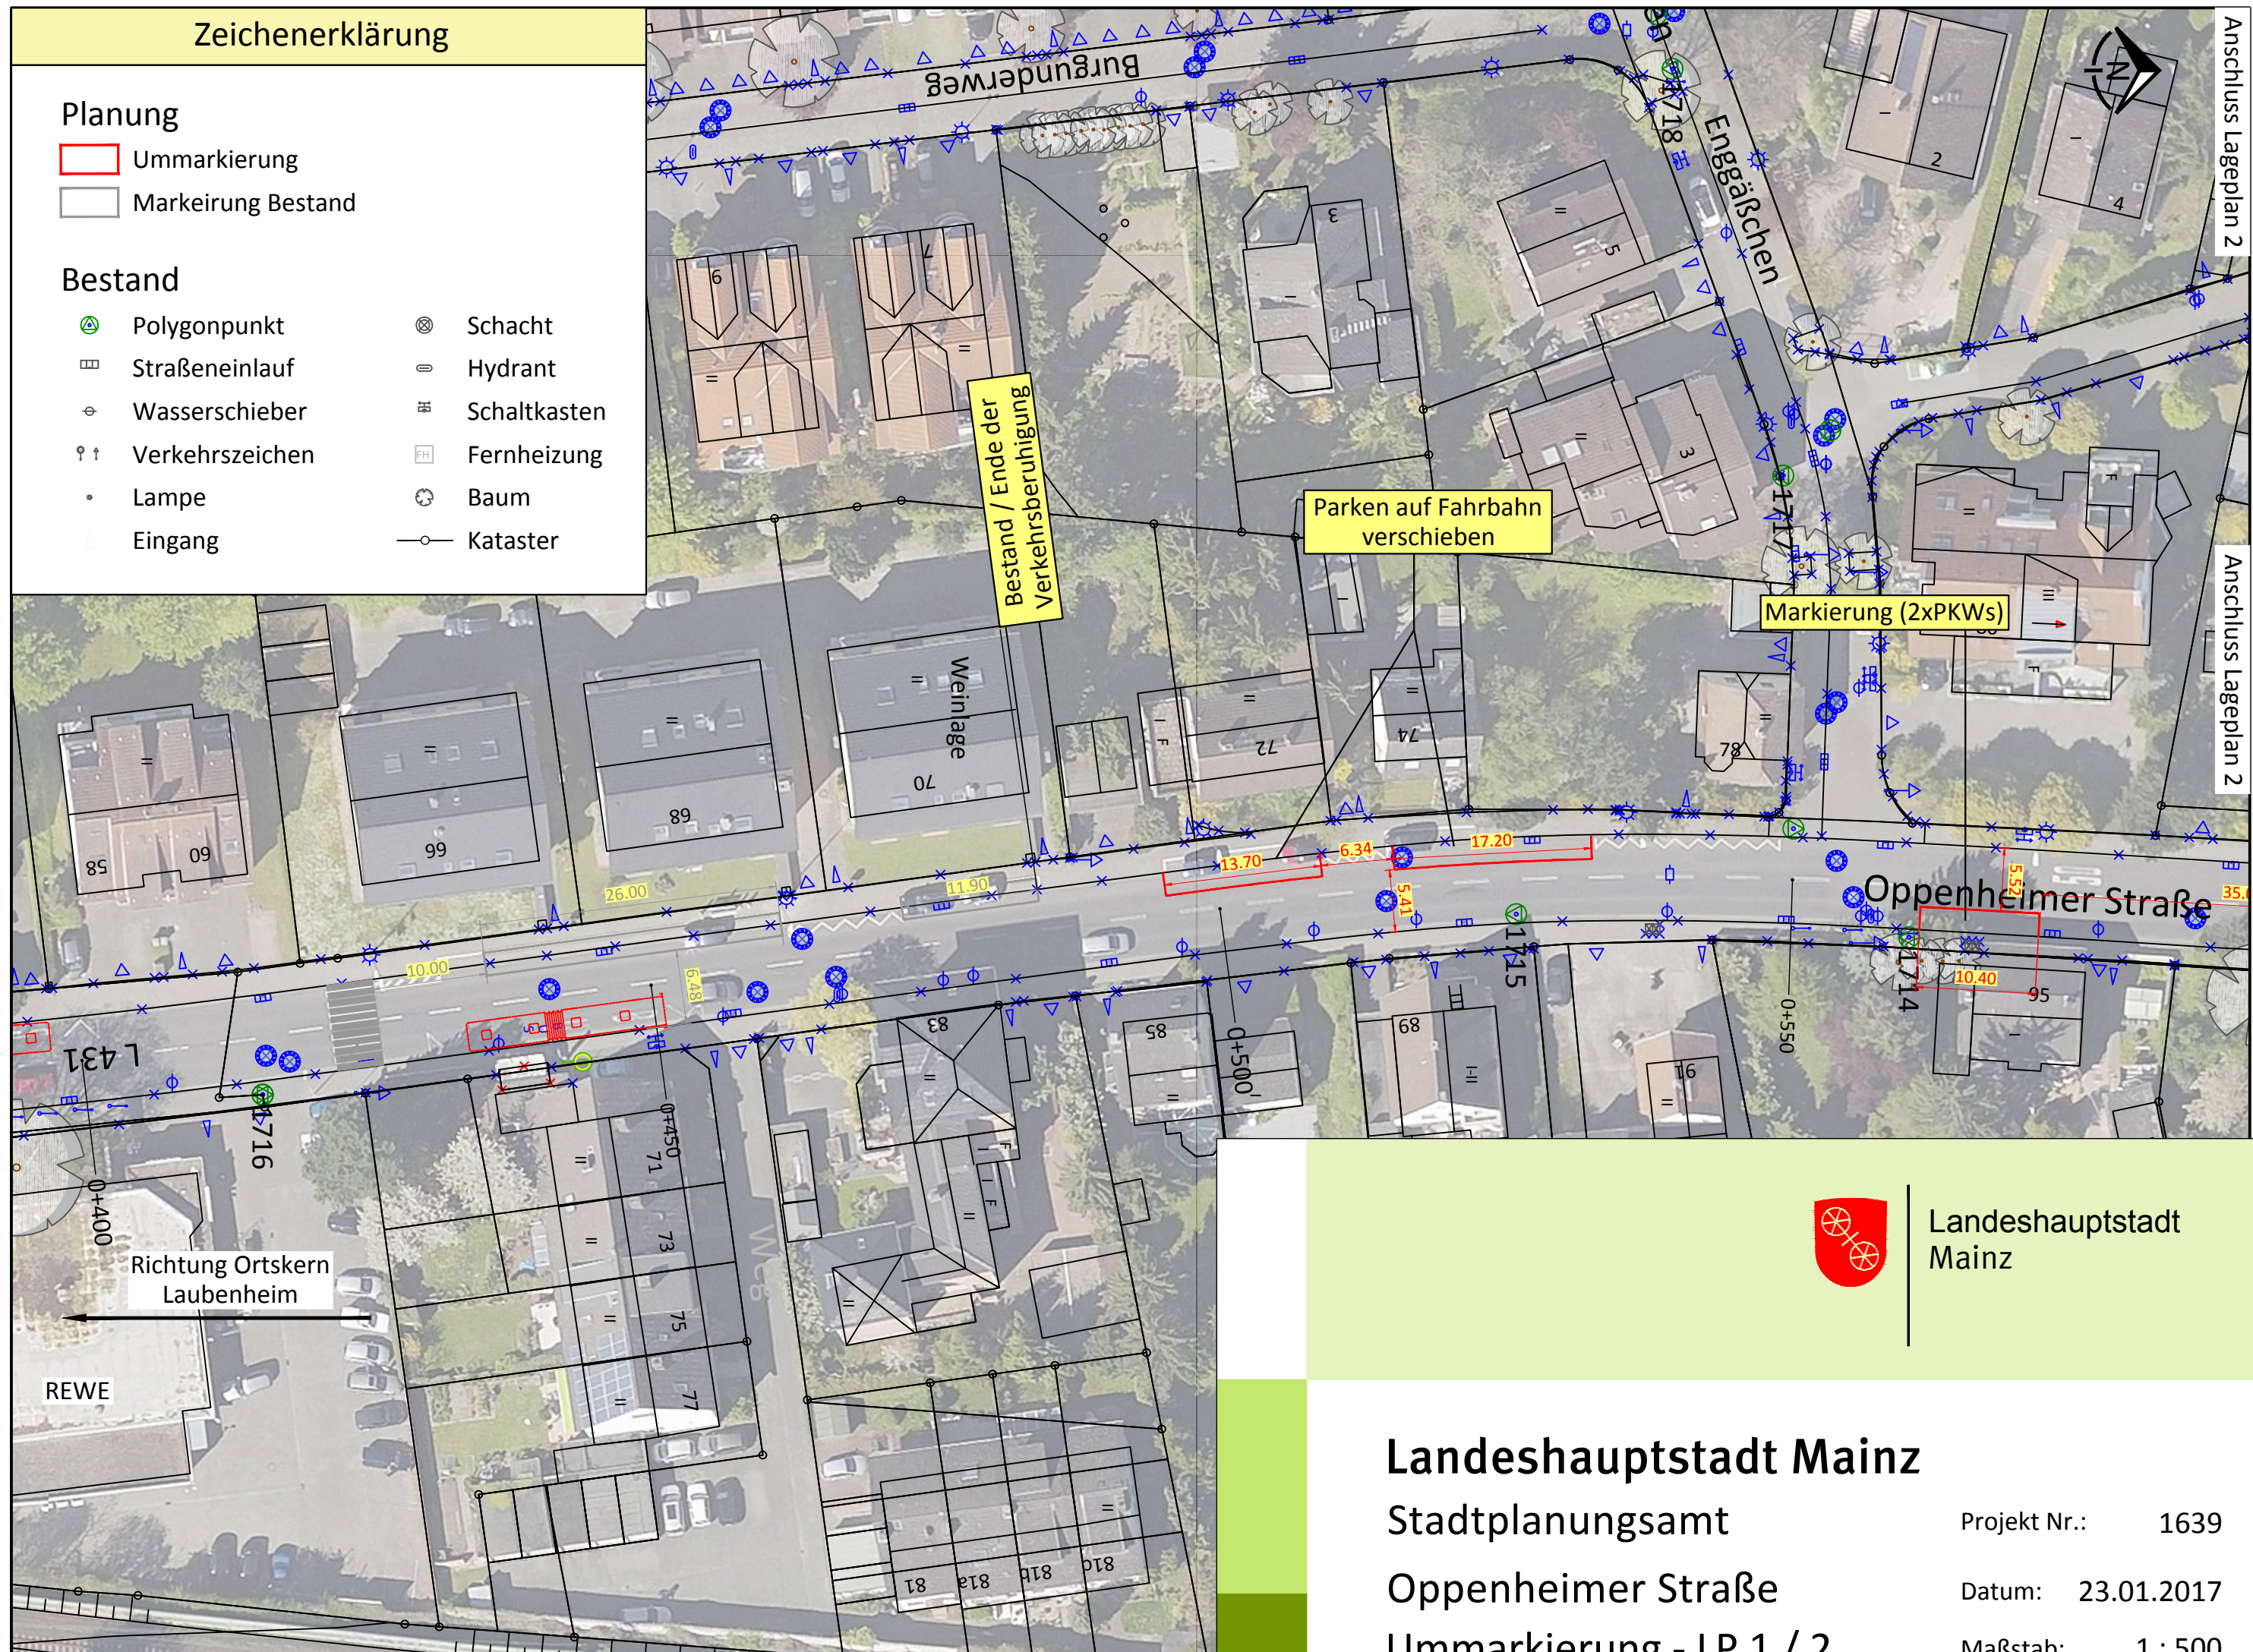

Landeshauptstadt
Mainz

Landeshauptstadt Mainz

Stadtplanungsamt

Oppenheimer Straße

Ummarkierung - LP 1 / 2

Projekt Nr.: 1639

Datum: 23.01.2017

Maßstab: 1 : 500

Zeichenerklärung

Planung

- Ummarkierung
- Markeirung Bestand

Bestand

- | | |
|-----------------|--------------|
| Polygonpunkt | Schacht |
| Straßeneinlauf | Hydrant |
| Wasserschieber | Schaltkasten |
| Verkehrszeichen | Fernheizung |
| Lampe | Baum |
| Eingang | Kataster |

Anschluss Lageplan 1

Markierung (2xPKWs)

Markierung (2xPKWs)

Markierung (2xPKWs)

Lüft Verschwenkungsinsel
Typ 1

Richtung Innenstadt

Beginn
Fahrbahnverengung



Landeshauptstadt
Mainz

Landeshauptstadt Mainz

Stadtplanungsamt

Oppenheimer Straße

Ummarkierung - LP 2 / 2

Projekt Nr.: 1639

Datum: 23.01.2017

Maßstab: 1 : 500