

Legende:

Beläge:

- Asphalt Fahrbahnen
- Asphalt Fahrbahnen im Bereich der Plätze: eingefärbt
- Betonplattenbelag 60x30 cm im Halbbreitband verlegt, in zwei Tönen (siehe Verlegemuster)
- Betonplattenbelag 40x40x4 cm Steinformat Kreuzfuge, Anstrich: parallele Verlegung zu Bord (40x40x12 cm in hochbelasteten Bereichen, z.B. Einfahrten, Fahrbahn)
- Betonplattenbelag 30x20x15 cm im Halbbreitband verlegt, in zwei Tönen (siehe Verlegemuster)
- Natursteirpflaster
- Wassergebundene Wegedecke (Baumscheibenabdeckung)
- Kunststoffbelag (Fallschutz) Spielbereich
- Einfassung Fahrbahnen mit Bordsteine s. Planung Schüller Plan
- Einfassung mit Unterflurbord
- Einfassung mit bodengleichen Stahlskanen
- Markierungsnägel
- Blindenleiteinrichtung Noppenprofil, Anthrazit
- Blindenleiteinrichtung Rippenprofil, Anthrazit

Entwässerung:

- Flussbahnen, Straßenabläufe gem. Planung Schüllerplan
- Plattenrinne mit Punktabläufen
- Kastenninnenrinne

Vegetation:

- Geschrittene Hecken
- Gräber- und Stauden
- Baumplantagen neuer Laubbäume gem. Angabe Bauherr
- Bäume Bestand Während der Arbeiten schützen!
- Bäume Bestand Fällern

Beleuchtung (Standorte vor Lichtberechnung)


- Leuchten Bestand
- Straßenraum Mastansatzleuchten "Milewido" Fa. Philips, LED, 3000 K
- Köthhofplatz, bei Residenz: Strahlleuchte "City Elements" Fa. Hess, LED
- Köthhofplatz: Solarleuchte "Ovis Grande" Fa. Selva, LED, 3000 K
- Inselplatz: Mastansatzleuchte "Toledo" Fa. Hess
- Inselplatz: Beleuchtung FGO DIN konform

Sonstiges:

- Ausbaugrenze Endzustand
- Bearbeitungsgrenze club L94
- Grundstücksgrenzen
- Einfahrt Bestand
- Eingang Bestand

Ausstattung:

- Sitzbanklinie Betonblöcke mit Holzstauflage
- Rundbank Konstruktion mit Holzstauung
- Sitzbank Edelstahl "Citymeile"
- Abfallbehälter Edelstahl "Citymeile"
- Fahrradanhängerbügel "Citymeile"
- Baumschutzbügel
- Absperrpoller
- Plattbänder anthrazit
- Werbesäule
- City Light Poster
- Parkscheinautomat
- LSA

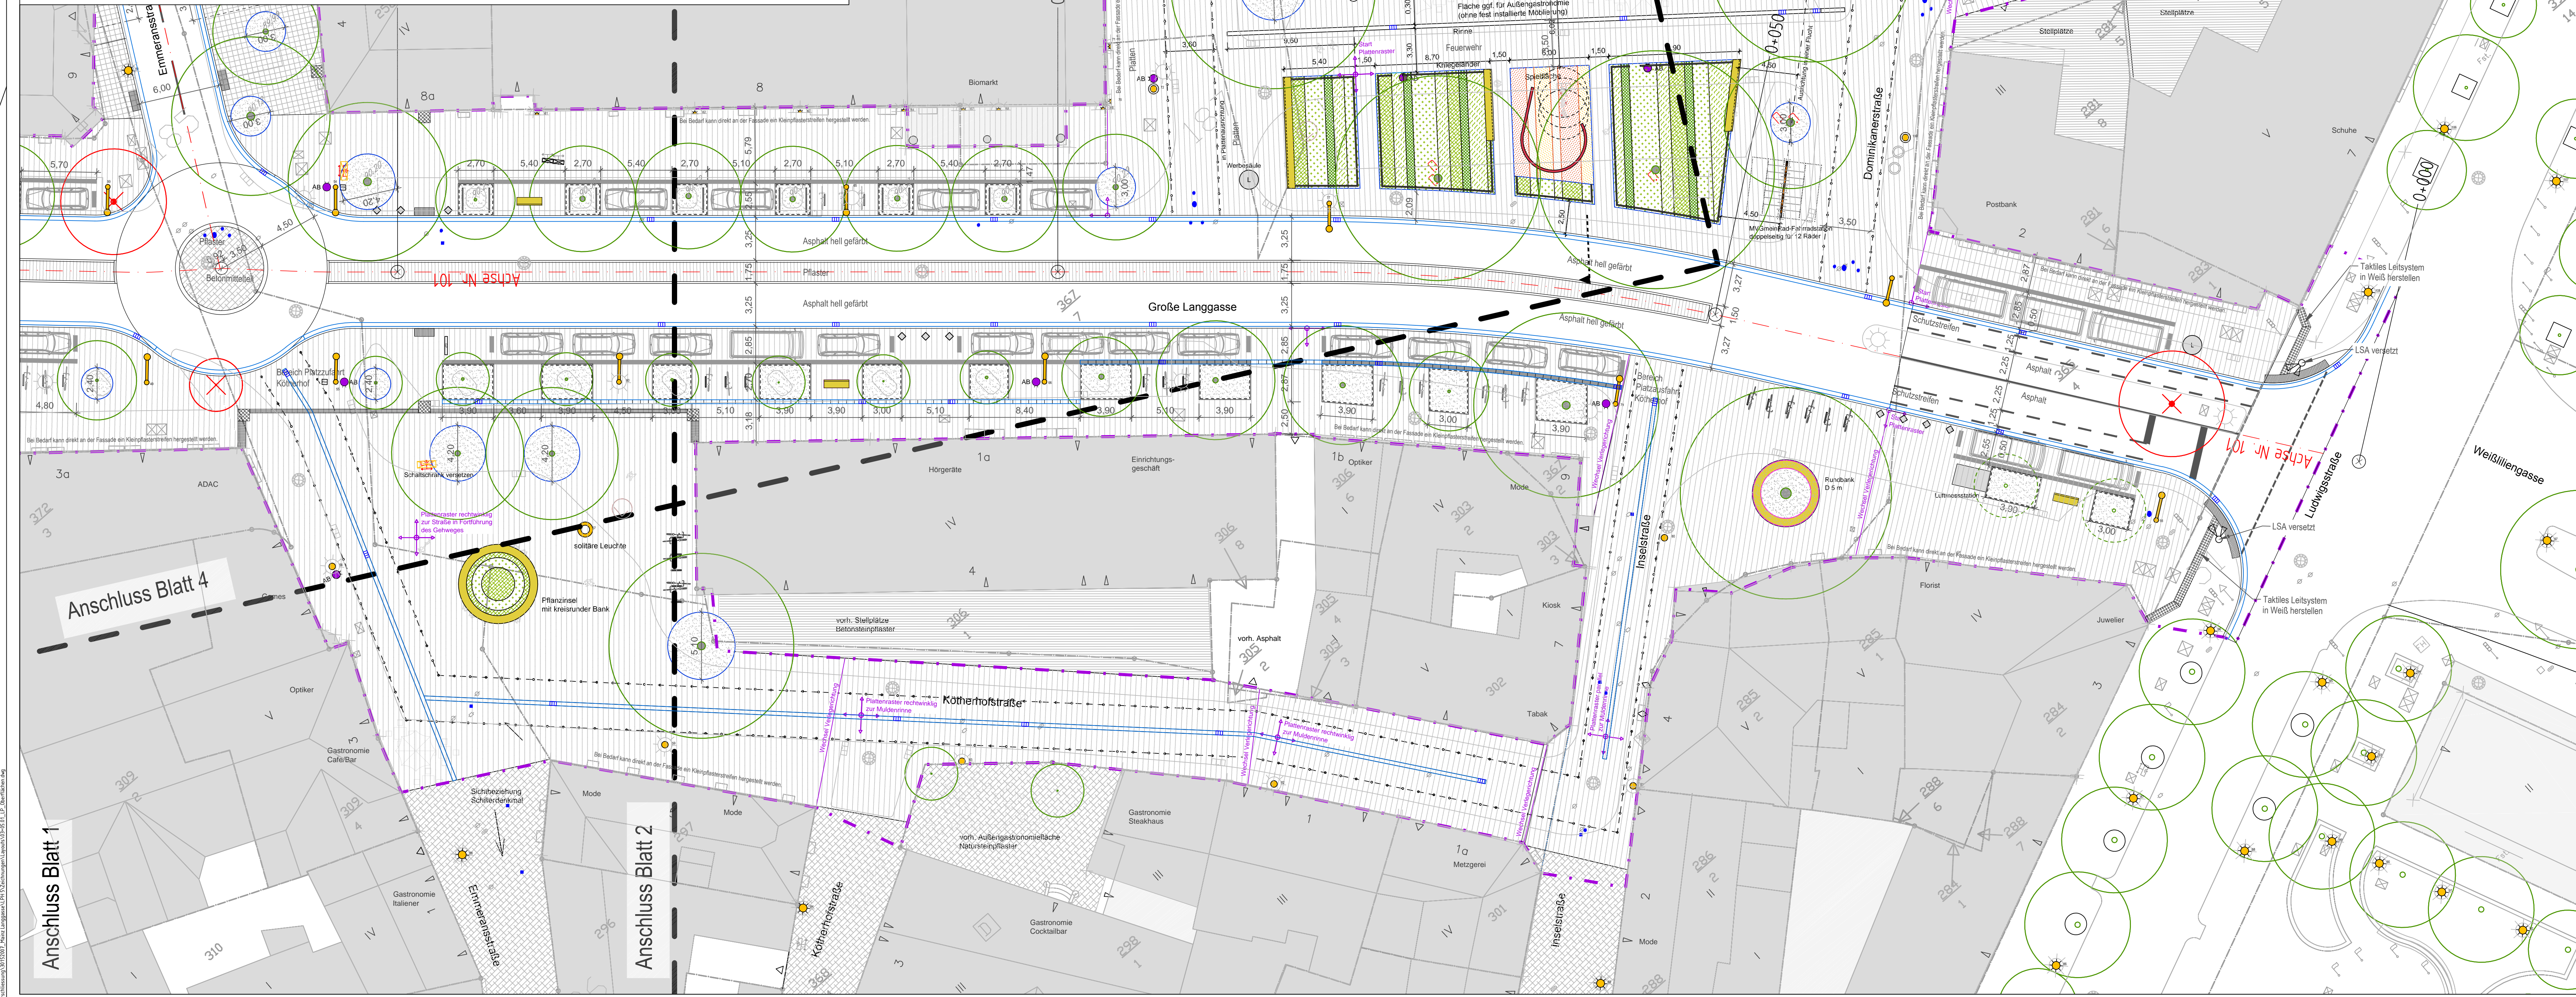

Planverfasser

Schüller-Plan Ingenieurgesellschaft mbH
Lindendstraße 11
60114 Frankfurt am Main
Tel. 069 76 88 37 0

club L 94
L 94

club L 94
Landesfacharchitekten GmbH
Lindendstraße 11
60114 Frankfurt am Main
Tel. 069 76 88 37 0

Zeichnung: Lageplan Oberflächen
Plan-Nr.: 05.01
Blatt-Nr.: 1

Datensatz: 03-05-01_LP_Oberflächen.dwg
Projekt-Nr.: 30152007
Leistungsphase: 5
Datum: 09.02.2017
Maßstab: 1:200
Format: 1189/594 mm
Gezeichnet: Kup/PNT

Landeshauptstadt Mainz

61.0 Stadtplanungsamt	61.1 Stadtplanungsamt, Abt. Verkehrswesen
61.2 Stadtplanungsamt, Abt. Stadtplanung	61.3 Stadtplanungsamt, Abt. Straßenbetrieb
61.0.1 Stadtplanungsamt, Städtebau/Stadtpflege	67.3 Grün- und Umweltamt, Abt. Freiraum- & Objektplanung

Mainz	Mainz	Mainz
Beigeordnete Eder	Beigeordnete Grosse	Obbürgermeister Ebling

Landeshauptstadt Mainz
Stadtplanungsamt

Entwurf

Umgestaltung Große Langgasse
inkl. zwei Plätze

