


**Legende:**

<b>Beläge:</b>	<b>Entwässerung:</b>	<b>Beleuchtung (Standorte vor Lichtberechnung):</b>	<b>Ausstattung:</b>
Asphalt Fahrbahnen	Flussbahnen, Straßenabläufe gem. Planung Schüllerplan	Leuchten Bestand	Sitzbankline Betonblöcke mit Holzstauflage
Asphalt Fahrbahnen im Bereich der Plätze: eingefärbt	Plattenrinne mit Punktabläufen	Straßenraum: Mastansatzleuchten "Milewide" Fa. Philips, LED, 3000 K	Rundbank Stahlunterkonstruktion mit Holzstauung
Betonplattenbelag 60x30 cm im Halberband verlegt, in zwei Tönen (siehe Verlegemuster)	Kastenninnenrinne	Köcherhofplatz, bei Residenz: Strahlleuchten "City Elements" Fa. Hess, LED	Sitzbank Edelstahl "Citywide"
Betonplattenbelag 40x40x6 cm Sternformat Kreuzfuge, Anstrich: parallele Verlegung zu Bord (40x40x12 cm in hochbelasteten Bereichen, z.B. Einfahrten, Fahrbahn)	<b>Vegetation:</b>	Köcherhofplatz: Strahlleuchte "Orvivo Grande" Fa. Selva, LED, 3000 K	Abfallbehälter Edelstahl "Abfalha"
Betonplattenbelag 30(29)x15 cm im Halberband verlegt, in zwei Tönen (siehe Verlegemuster)	Geschneittene Hecken	Insellplatz: Mastansatzleuchte "Toldeo" Fa. Hess	Fahrradanklehnbügel "Citymeile"
Naturstreifpflaster	Gräser- und Stauden	Insellplatz: Beleuchtung FGO DIN konform	Baumschutzbügel
Wassergebundene Wegedecke (Baumscheibenabdeckung)	Baumpflanzungen neuer Laubbäume gem. Angabe Bauherr	<b>Sonstiges:</b>	Absperrpoller
Kunststoffbelag (Fallschutz) Spielbereich	Bäume Bestand Während der Arbeiten schützen!	Ausbaugrenze Endzustand	Plattentänder anstrich
Einfassung Fahrbahnen mit Bordsteine s. Planung Schüller Plan	Bäume Bestand Fällern	Bearbeitungsgrenze club L34	Werbesäule
Einfassung mit Unterflurbord		Grundstücksgrenzen	City Light Poster
Einfassung mit bodengleichen Stahlkanten		Einfahrt Bestand	Parkscheinautomat
Markierungsnägel		Eingang Bestand	LSA
Blindenleiteinrichtung Noppenprofil, Anstrich			
Blindenleiteinrichtung Rippenprofil, Anstrich			

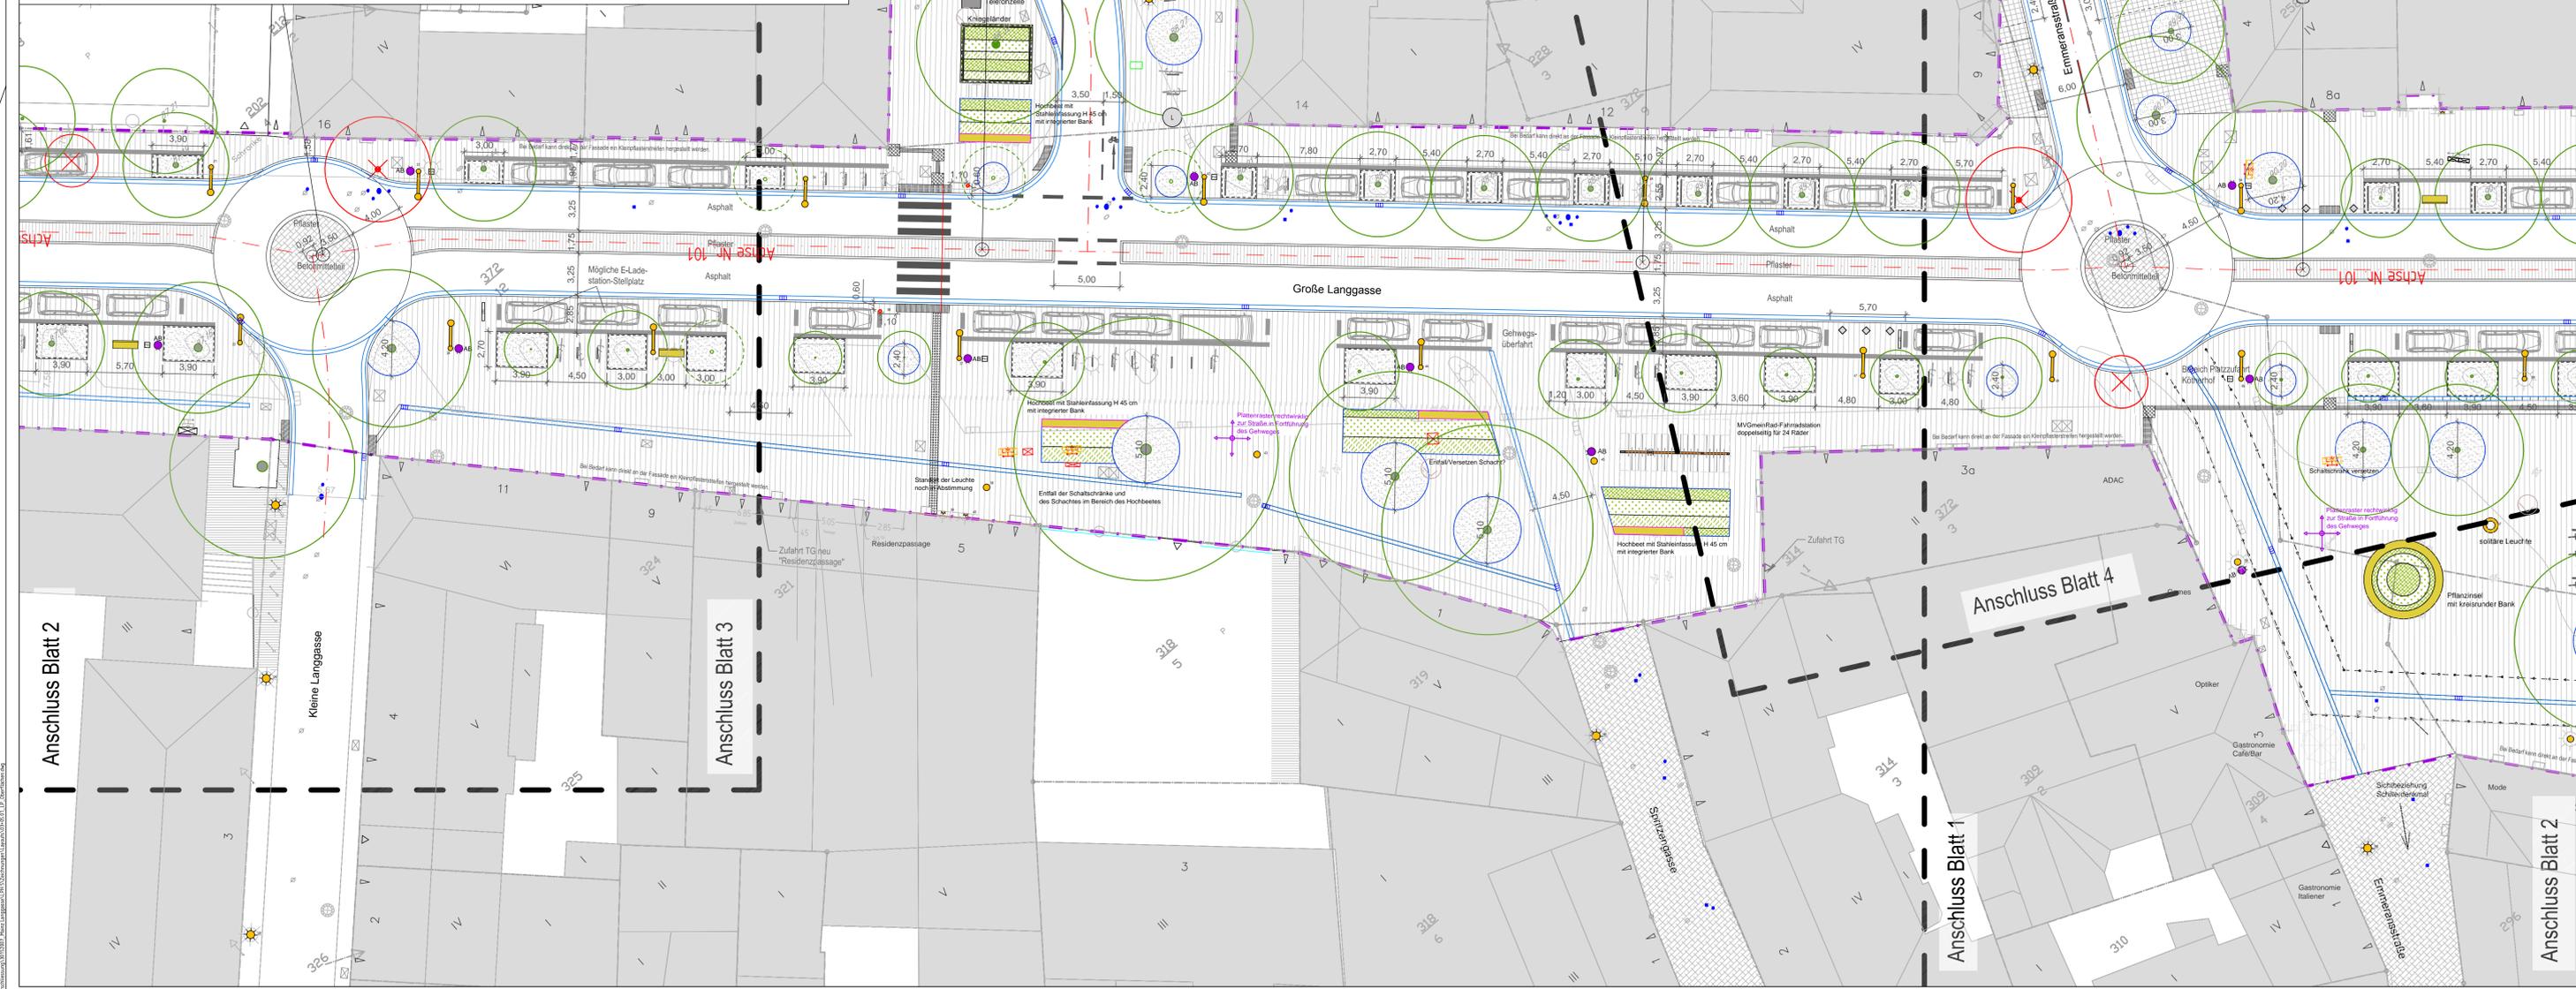

Planverfasser

<b>Schüller-Plan</b> Ingenieurgesellschaft mbH Lindendstraße 11 60314 Frankfurt am Main Tel. 069 76 88 37-0	<b>club</b> L 94 V. David Meyer Abteilungsleiter Infrastruktur	club L94 Landeshaupstadtsparkasse AG Lindendstraße 11 60314 Frankfurt am Main Tel. +49 221 789 95 02 0 F +49 221 789 95 02 11 info@clubl94.de clubl94.de
---	---	---

Zeichnung: Lageplan Oberflächen

Datenname: 03+05\_01\_LP\_Oberflächen.dwg

Projekt-Nr.: 30152007	Leistungsphase: 5	Datum: 09.02.2017	Maßstab: 1:200	Format: 1189/594 mm	Gezeichnet: Kup/PNT
-----------------------	-------------------	-------------------	----------------	---------------------	---------------------

Plan-Nr.: 05.01  
Blatt-Nr.: 2

**Landeshauptstadt Mainz**

61.0 Stadtplanungsamt	61.1 Stadtplanungsamt, Abt. Verkehrswesen
61.2 Stadtplanungsamt, Abt. Stadtplanung	61.3 Stadtplanungsamt, Abt. Straßenbetrieb
61.0.1 Stadtplanungsamt, Städtebau/Stadtpflege	67.3 Grün- und Umweltsamt, Abt. Freiraum- & Objektplanung

Beigeordnete Eder	Beigeordnete Grosse	Obbürgermeister Ebling
-------------------	---------------------	------------------------

**Landeshauptstadt Mainz**  
Stadtplanungsamt

Entwurf

Umgestaltung Große Langgasse  
inkl. zwei Plätze

