

Legende:

Beläge:

- Asphalt Fahrbahnen
- Asphalt Fahrbahnen im Bereich der Plätze: eingefärbt
- Betonplattenbelag 60x30 cm im Halberband verlegt, in zwei Tönen (siehe Verlegemuster)
- Betonplattenbelag 40x40 cm Steinformat Kreuzfuge, Anthrazit parallele Verlegung zu Bord (40x40x12 cm in hochbelasteten Bereichen, z.B. Einfahrten, Fahrbahn)
- Betonplattenbelag 30x29x15 cm im Halberband verlegt, in zwei Tönen (siehe Verlegemuster)
- Natursteinpflaster
- Wassergebundene Wegedecke (Baumscheibensabdeckung)
- Kunststoffbelag (Fallschutz) Spielbereich
- Einfassung Fahrbahnen mit Bordsteine s. Planung Schüller Plan
- Einfassung mit Unterlufbord
- Einfassung mit bodengleichen Stahlkanten
- Markierungsängel
- Blindenleiteinrichtung Noppenprofil, Anthrazit
- Blindenleiteinrichtung Rippenprofil, Anthrazit

Entwässerung:

- Flussbahnen, Straßenabläufe gem. Planung Schüllerplan
- Plattenrinne mit Punktabläufen
- Kasterinnenrinne

Vegetation:

- Geschnittene Hecken
- Gräser- und Stauden

Baumplanung:

- Baumplantzungen neue Leitbaumart gem. Angabe Bauherr
- Bäume Bestand Während der Arbeiten schützen!
- Bäume Bestand Fällern

Beleuchtung (Standorte vor Lichtberechnung)


- Leuchten Bestand
- Straßenraum Mastiansatzleuchten "Milewide" Fa. Philips, LED, 3000 K
- Köthenhofplatz: bei Residenz: Solarleuchten "City Elements" Fa. Hess, LED
- Köthenhofplatz: Solarleuchte "Olivo Grande" Fa. Selux, LED, 3000 K
- Inseilplatz: Mastiansatzleuchte "Toledo" Fa. Hess
- Inseilplatz: Beleuchtung FGO DIN konform

Sonstiges:

- Ausbaugrenze Endzustand
- Bearbeitungsgrenze club L94
- Grundstücksgrenzen
- Einfahrt Bestand
- Eingang Bestand

Ausstattung

- Sitzbanklinie Betonblöcke mit Holzsitzauflage
- Rundbank Stahlunterkonstruktion mit Holzstaltung
- Sitzbank Edelstahl "Citynele"
- Abfallbehälter Edelstahl "Abfallha"
- Fahrradanlehnbügel "Citynele"
- Baumschutzbügel
- Absperrpoller
- Plattenbänder anthrazit
- Wertbesäule
- City Light Poster
- Parkscheinautomat
- LSA

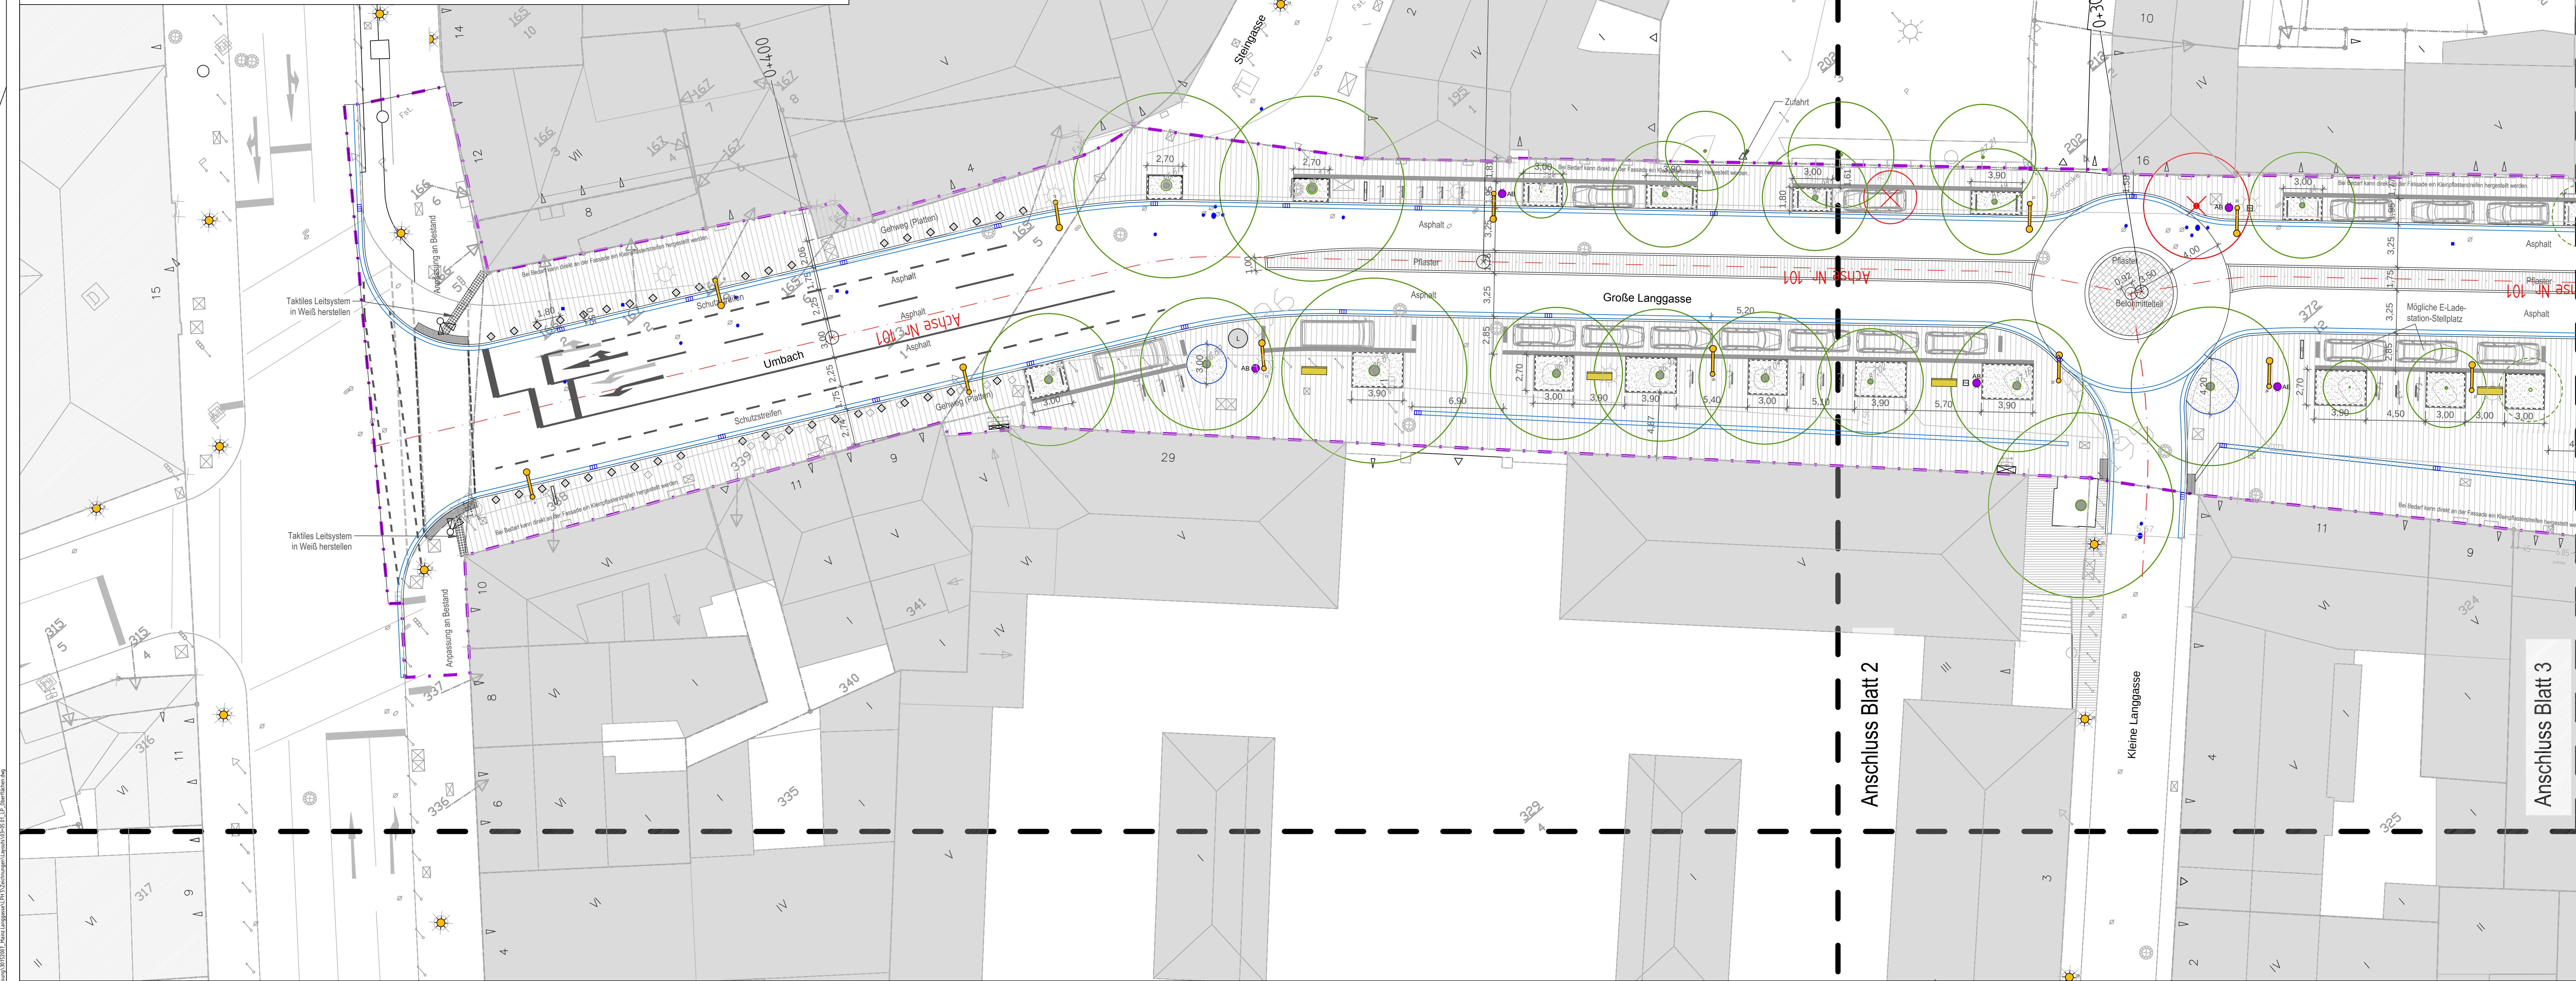

Planverfasser

Schüller-Plan
Ingenieurgesellschaft mbH
Lindendstraße 11
60314 Frankfurt am Main
Tel. 069 766 88 37-0

club 184
Landesarchitektenkammer
Rathausstraße 11
51055 Köln
T +49 221 789 95 0
F +49 221 789 95 11
info@club184.de
club184.de

Datenname: 03+05_01_LP_Oberflächen.dwg
Projekt-Nr.: 30152007
Leistungsphase: 5
Datum: 09.02.2017
Maßstab: 1:200
Format: 1189/594 mm
Gezeichnet: Kupf/PNT

Zeichnung: Lageplan Oberflächen
Plan-Nr.: 05.01
Blatt-Nr.: 3

Landeshauptstadt Mainz	
61.0 Stadtplanungsamt	61.1 Stadtplanungsamt, Abt. Verkehrswesen
61.2 Stadtplanungsamt, Abt. Stadtplanung	61.3 Stadtplanungsamt, Abt. Straßenbetrieb
61.0.1 Stadtplanungsamt, Städtebau/Stadtbildpflege	67.3 Grün- und Umweltamt, Abt. Freiraum- & Objektplanung
Mainz	Mainz
Beigeordnete Eder	Beigeordnete Grosse
	Oberbürgermeister Ebling

Landeshauptstadt Mainz
Stadtplanungsamt

Entwurf

Umgestaltung Große Langgasse
inkl. zwei Plätze

Landeshauptstadt Mainz

