

**Landeshauptstadt Mainz**  
**Bauamt**  
 Vermessung und Geoinformation

**Amtlicher Auszug aus der Stadtgrundkarte**  
 Basiskarte: Liegenschaftskarte der Vermessungs- und Katasterverwaltung  
 Hinweis: Eine aktuelle örtliche Überprüfung der Topografie sowie des Gebäudebestandes hat nicht stattgefunden.  
 Mainz, den 26.04.2016  
 Dieser Auszug wurde elektronisch erstellt und daher nicht unterschrieben.

Antrag-Nr. L 149/2016  
 Gemeinde Mainz  
 Gemarkung Hechtsheim  
 Flur 1  
 Flurstück(e) 349 + 563/10  
 Maßstab 1:500

LEGENDE		BESTANDSHÄUSER
		ABRISS
		NEUBAU

BAUHERR

---


VERTRETEN DURCH DIE

---

ENTWURFSVERFASSER

---

INDEX	ÄNDERUNGEN	NAME	DATUM

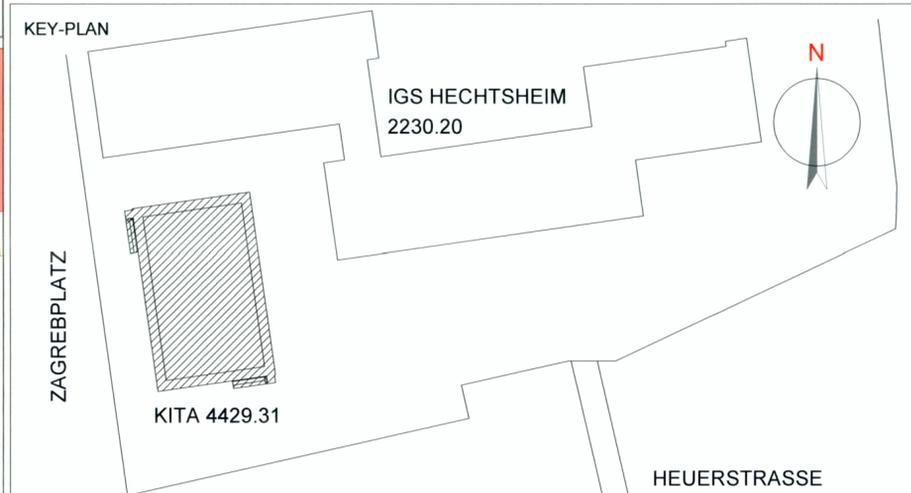

LEISTUNGSPHASE / GEWERK	GENEHMIGUNGSPLANUNG		
PLANINHALT	LAGEPLAN	MASSSTAB	1:500
LIEGENSCHAFT	4429.31 KINDERTAGESSTÄTTE ZAGREBPLATZ ZAGREBPLATZ 1, 55129 MAINZ		
PROJEKT / MASSNAHME	NEUBAU EINER KINDERTAGESSTÄTTE (5+1-GRUPPIG) IN MAINZ-HECHTSHEIM		
GEBÄUDE / EBENE	KINDERTAGESSTÄTTE LAGEPLAN		
HÖHENKOTE	EG ± 0.00 M = 143.55 ÜNN		
PLANNUMMER	4429_31_pobj_L01_4_0_p	FORMAT	A2
GEZEICHNT / DATUM HAI / AV 03.07.2017	FREIGABE ENTWURFSVERFASSER: 		
GEPRÜFT / DATUM 24.07.17	FREIGABE BAUHERR: 		

Vervielfältigungen für eigene Zwecke zugelassen. Veröffentlichungen oder deren Weitergabe an Dritte nur mit Zustimmung des ausfertigenden Amtes.