



V1 - Ebene 0

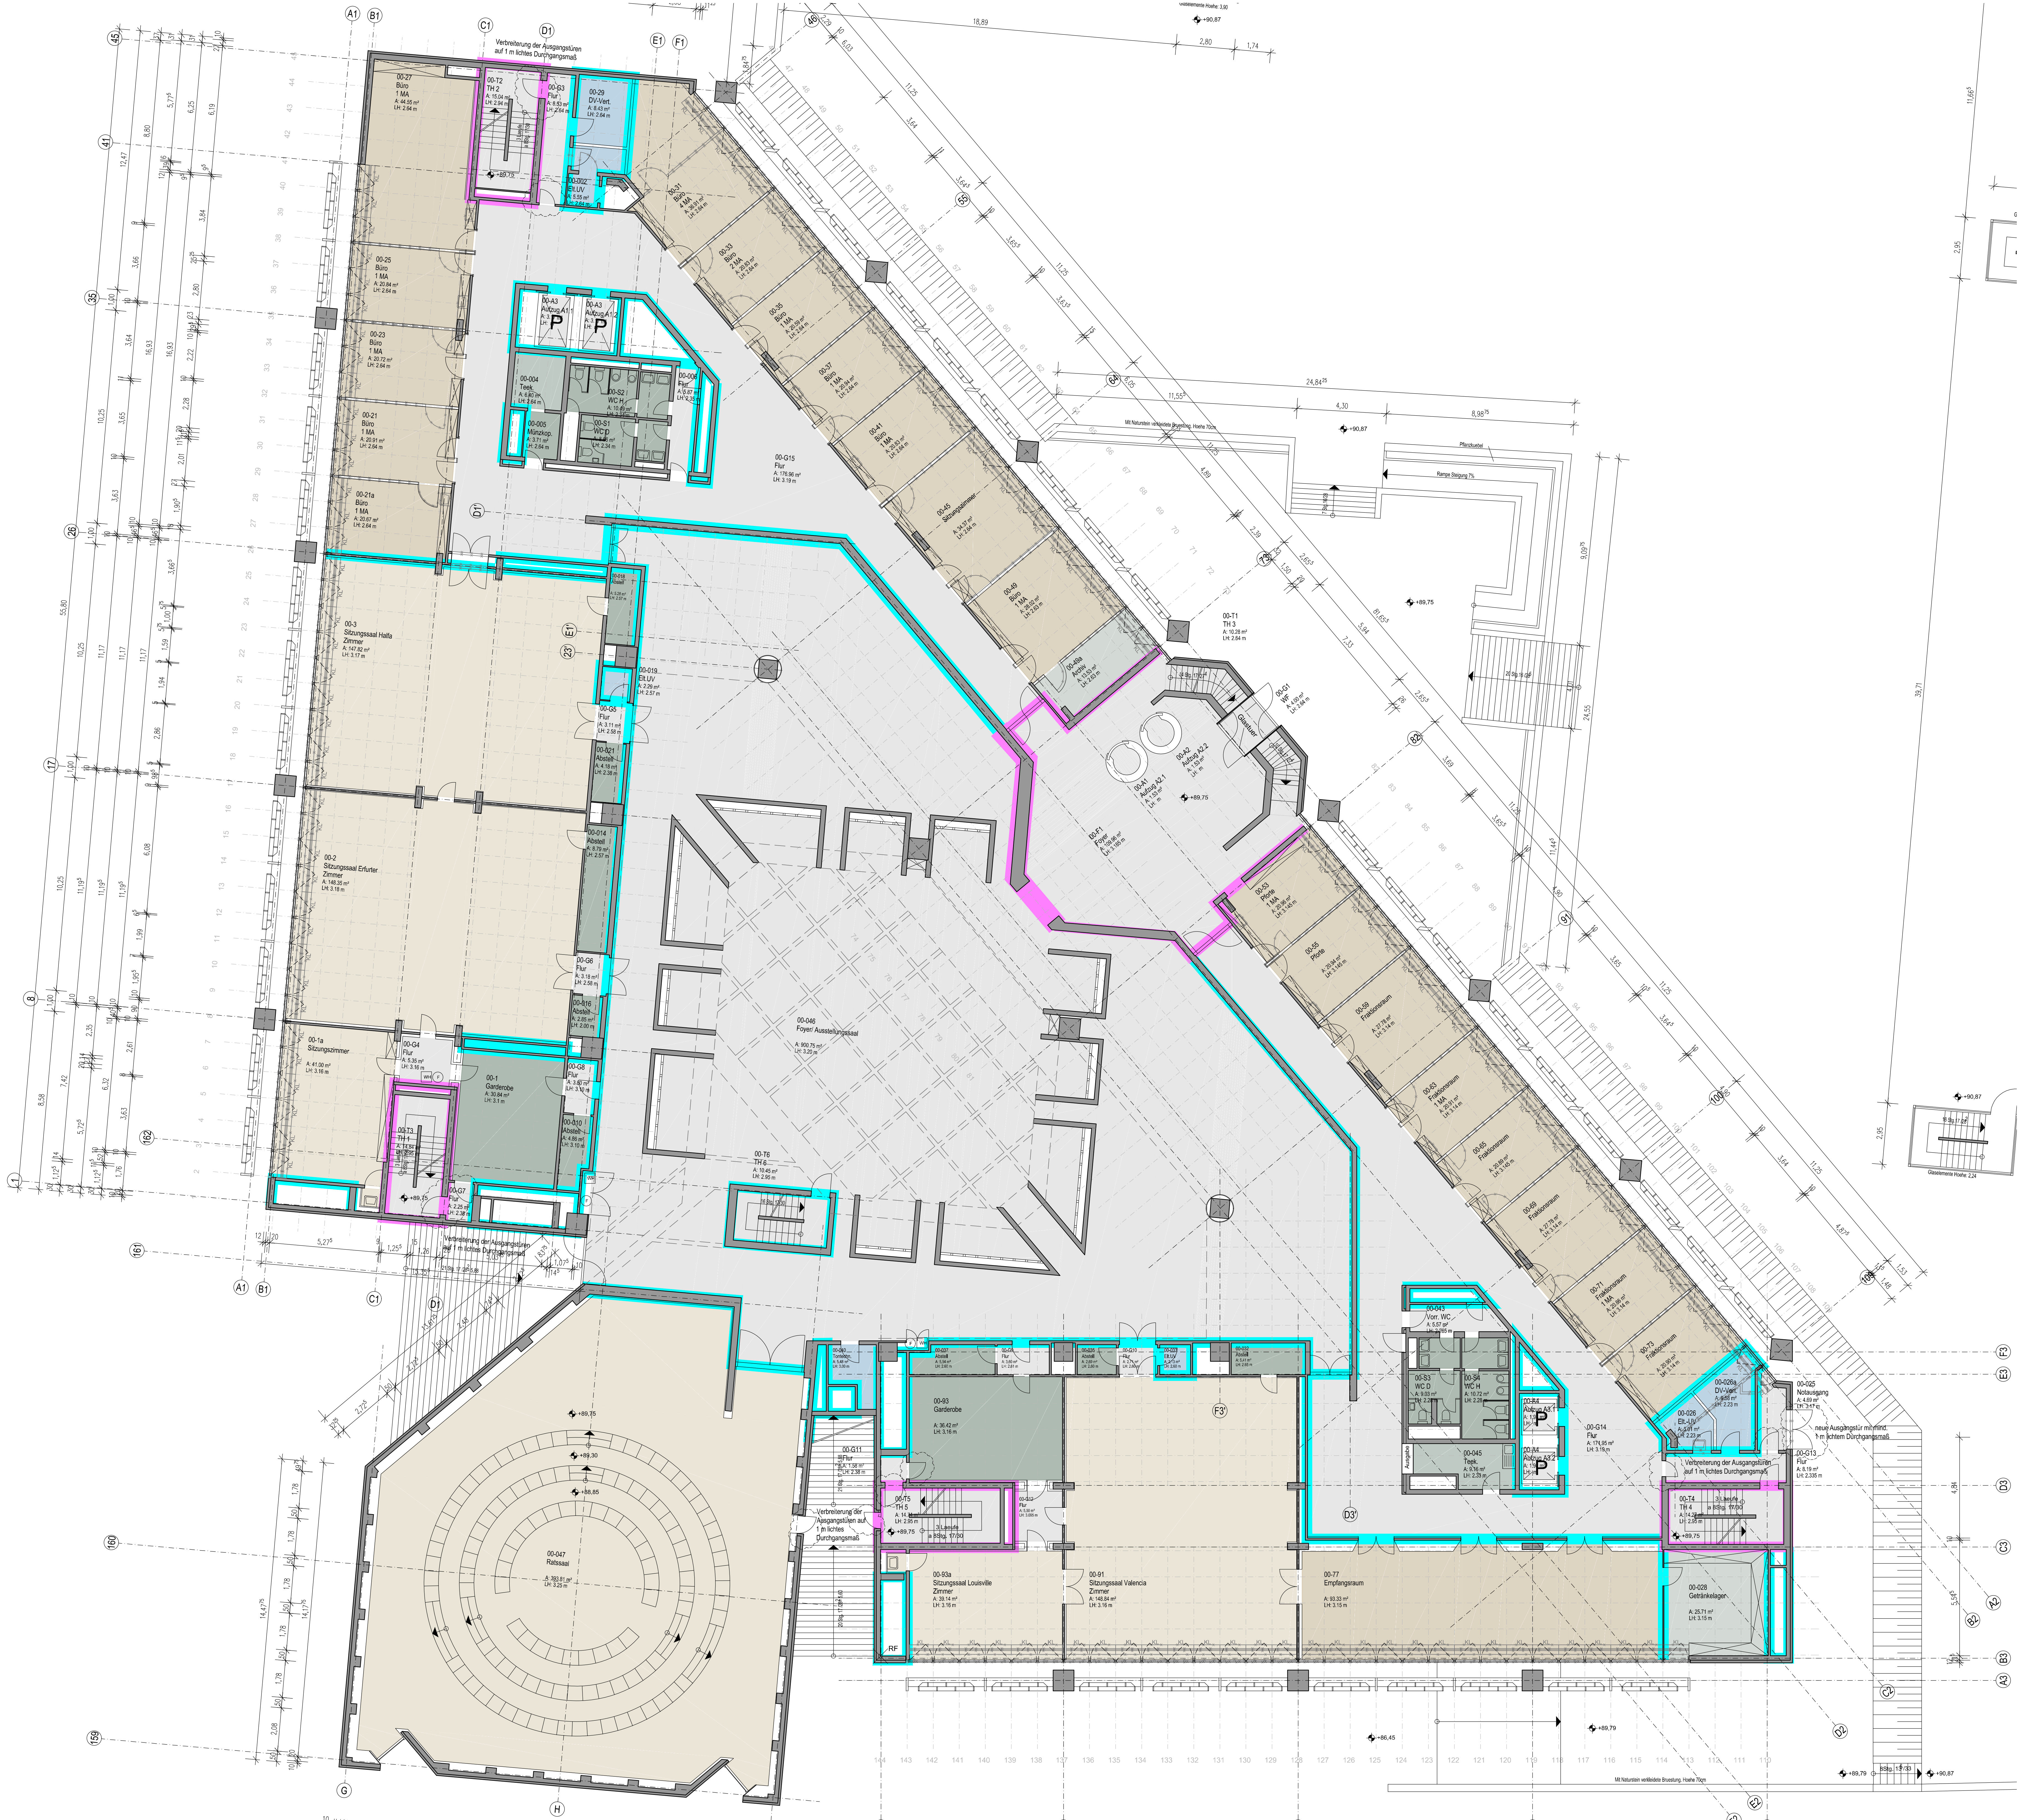

Raumnummer	Raumtyp	Fläche (m²)	Umfang (m)	Umfang (m)	Umfang (m)	Umfang (m)
00-02	Stützsaal	1.55	1.50	3.00	3.00	3.00
00-03	Stützsaal	1.55	1.50	3.00	3.00	3.00
Index	Datum	Bearbeiter	Art der Änderung
1	16.06.17	bk	Planerstellung

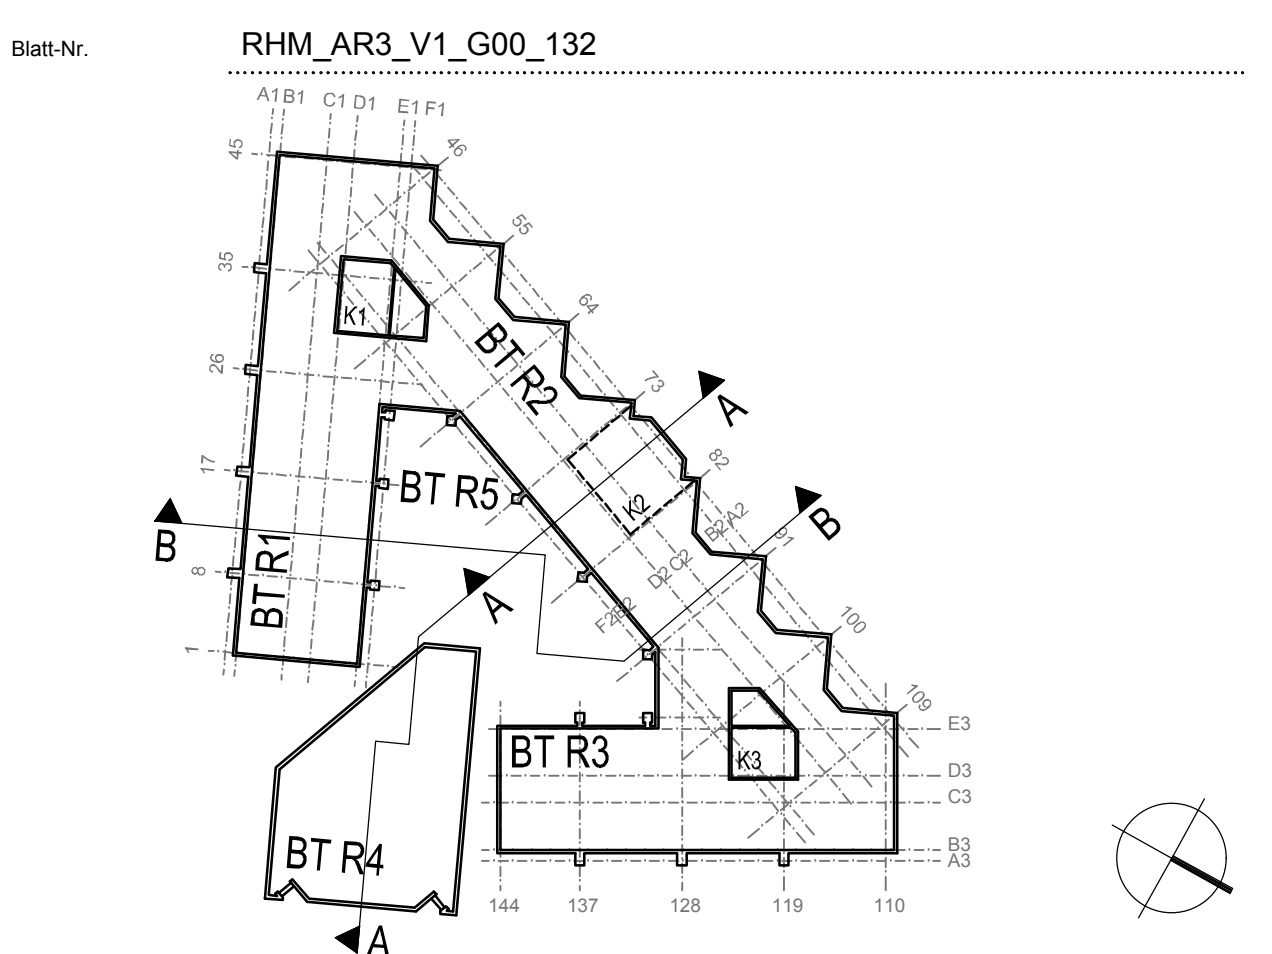

agn architekten | ingenieure | generalplaner

Projektname: Sanierung Rathaus Mainz

Auftraggeber: Stadt Mainz, Am Rathaus 1, 55116 Mainz

Projekt-Nr.: 340641

Planbezeichnung: vorläufige Entwurfsplanung - Grundriss Erdgeschoss, Variante 1 - Bestandsvariante - "geometrischer Funktionserhalt", Bestandssanierung Forum (1-geschossig)

Unterschriften: Bauehr, Planverfasser

Planinformationen: Projektleiter: bk, Datum: 16.06.2017, Dateiname: RHM_AR3_V1_G00, Maßstab: 1:100

Freigabe/Stand: Freigabe: bk, Geprüft: bk, Datum Freigabe: 16.06.2017, Datum Prüfung: 16.06.2017

Blatt-Nr.: RHM_AR3_V1_G00_132

www.agn.de | www.agn.de | www.agn.de