


F30	F60	F90	Brandwandqualität
T			
S			
C			
B			
A			
Index	16.06.17	bk	Planerstellung
			Art der Änderung

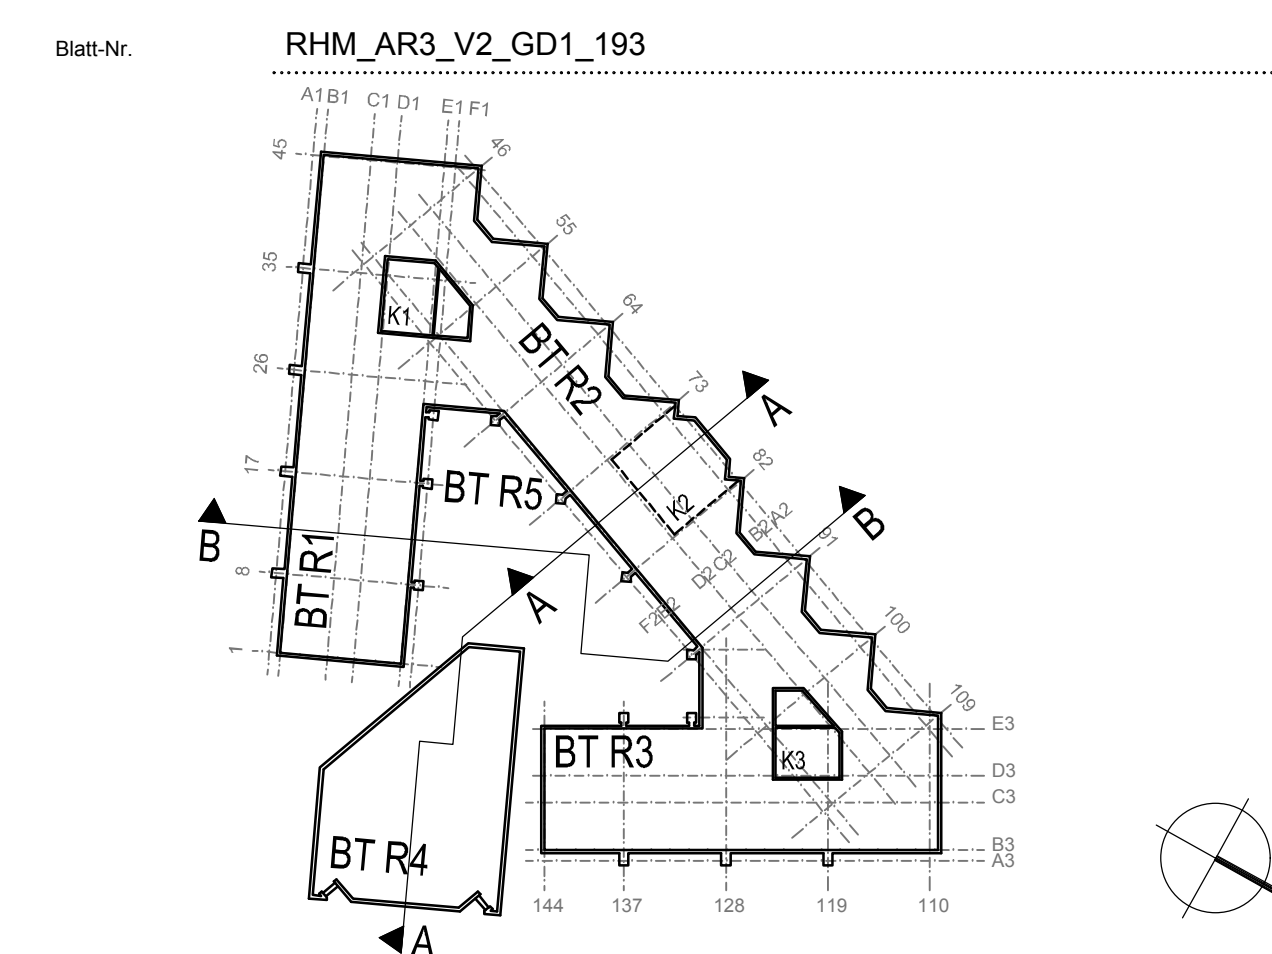

agn architekten | ingenieure | generalplaner

Projektname: Sanierung Rathaus Mainz

Auftraggeber: Stadt Mainz
Am Rathaus 1
55116 Mainz

Projekt-Nr.: 340641

Planbezeichnung: vorläufige Entwurfsplanung - Grundriss Dachgeschoss
Variante 2 - Vorzugsvariante - "Rathaus-Neuorganisation"
Bestandsanierung mit Bürgerdach

Unterschriften: Bauebene: Planverfasser

Planinformationen	Projektleiter ma	Datum 16.06.2017	Datensatzname RHM_AR3_V2_GD1	Maßstab 1:100
Freigabe/Stand	Freigeber ma	Datum Freigabe 16.06.2017	Geprüft ma	Datum Prüfung 16.06.2017

Blatt-Nr.: RHM_AR3_V2_GD1_193

gnw - Hochleistungs & Partner gmbh
architekten | ingenieure | generalplaner
grüner alee 100
69479 Eberbach | www.gnw.de

155451/1991-18
155451/1991-120
155451/1991-120
155451/1991-120