



V3 - Ebene 5

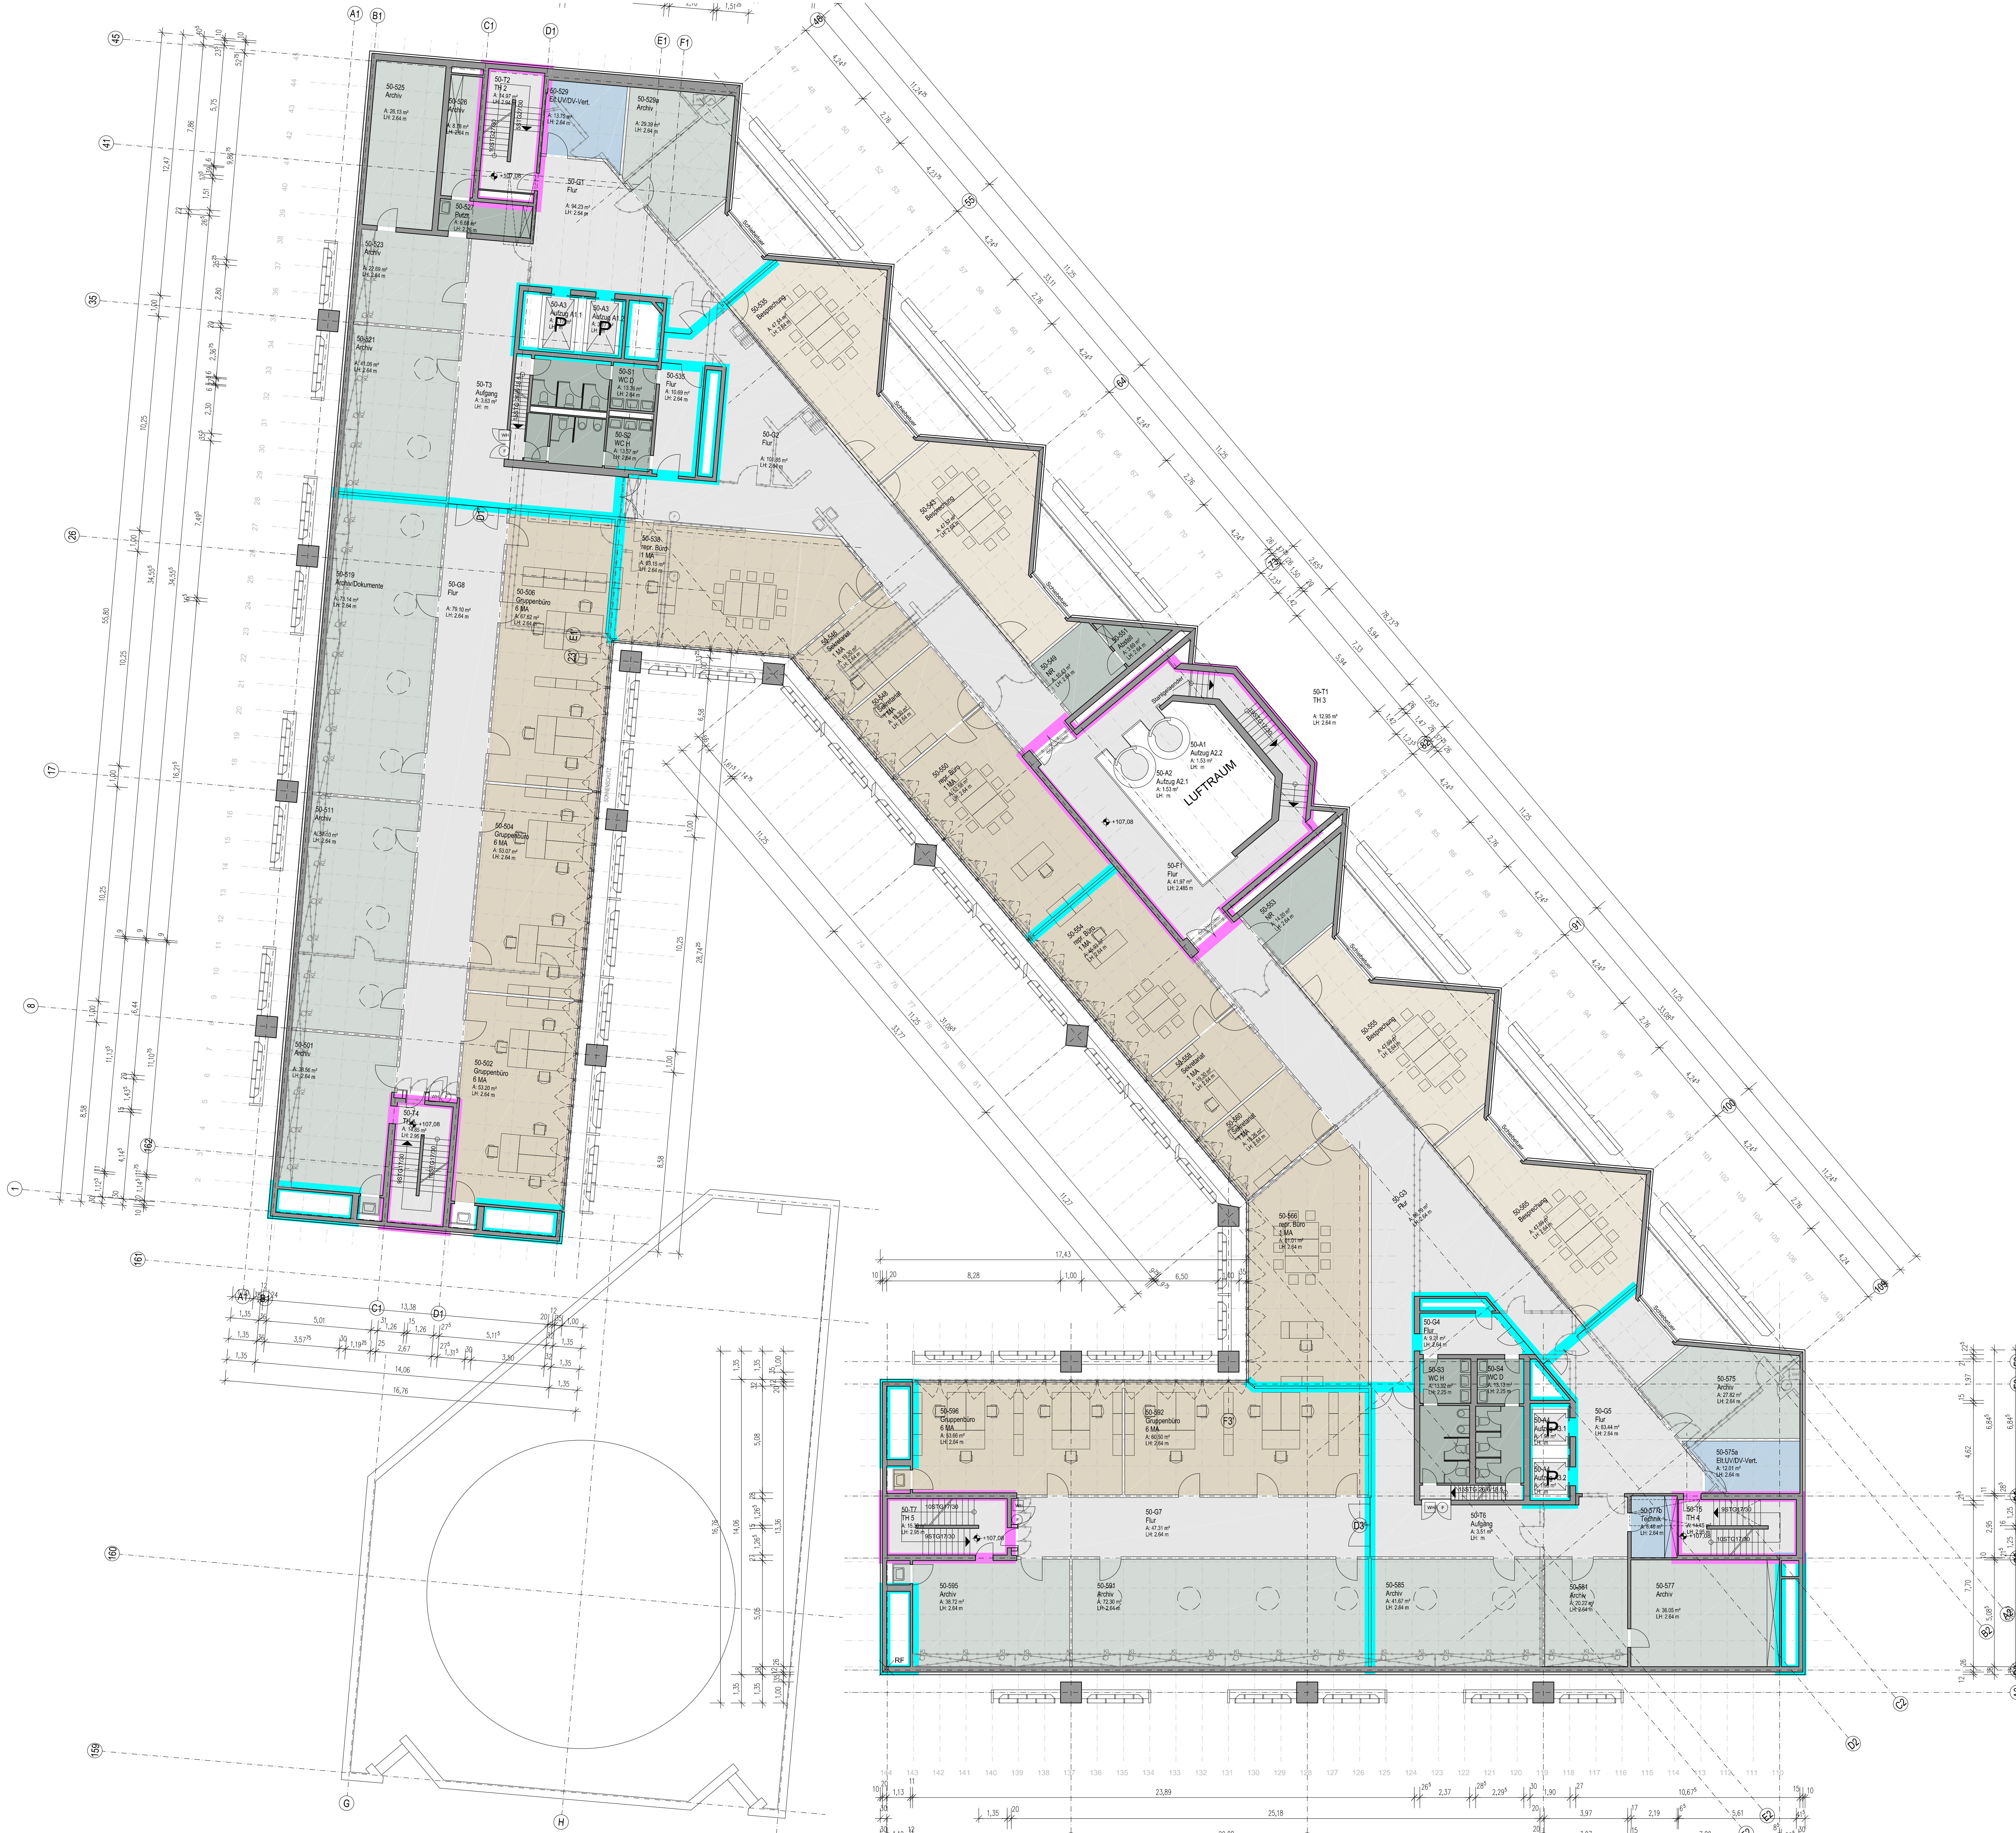

Flachennummer	Name	Fläche (m²)	Umfang (m)	Umfang (m)	Umfang (m)	Umfang (m)	Umfang (m)	Umfang (m)	Umfang (m)	Umfang (m)
50-525	Archiv	28,15	28,15	0,00	0,00	0,00	0,00	0,00	0,00	0,00
50-526	Gruppenbüro	11,07	11,07	0,00	0,00	0,00	0,00	0,00	0,00	0,00
50-527	Archiv	17,74	17,74	0,00	0,00	0,00	0,00	0,00	0,00	0,00
50-528	Archiv	17,74	17,74	0,00	0,00	0,00	0,00	0,00	0,00	0,00
Index	Datum	Bearbeiter	Art der Änderung
1	16.06.17	bk	Planerstellung

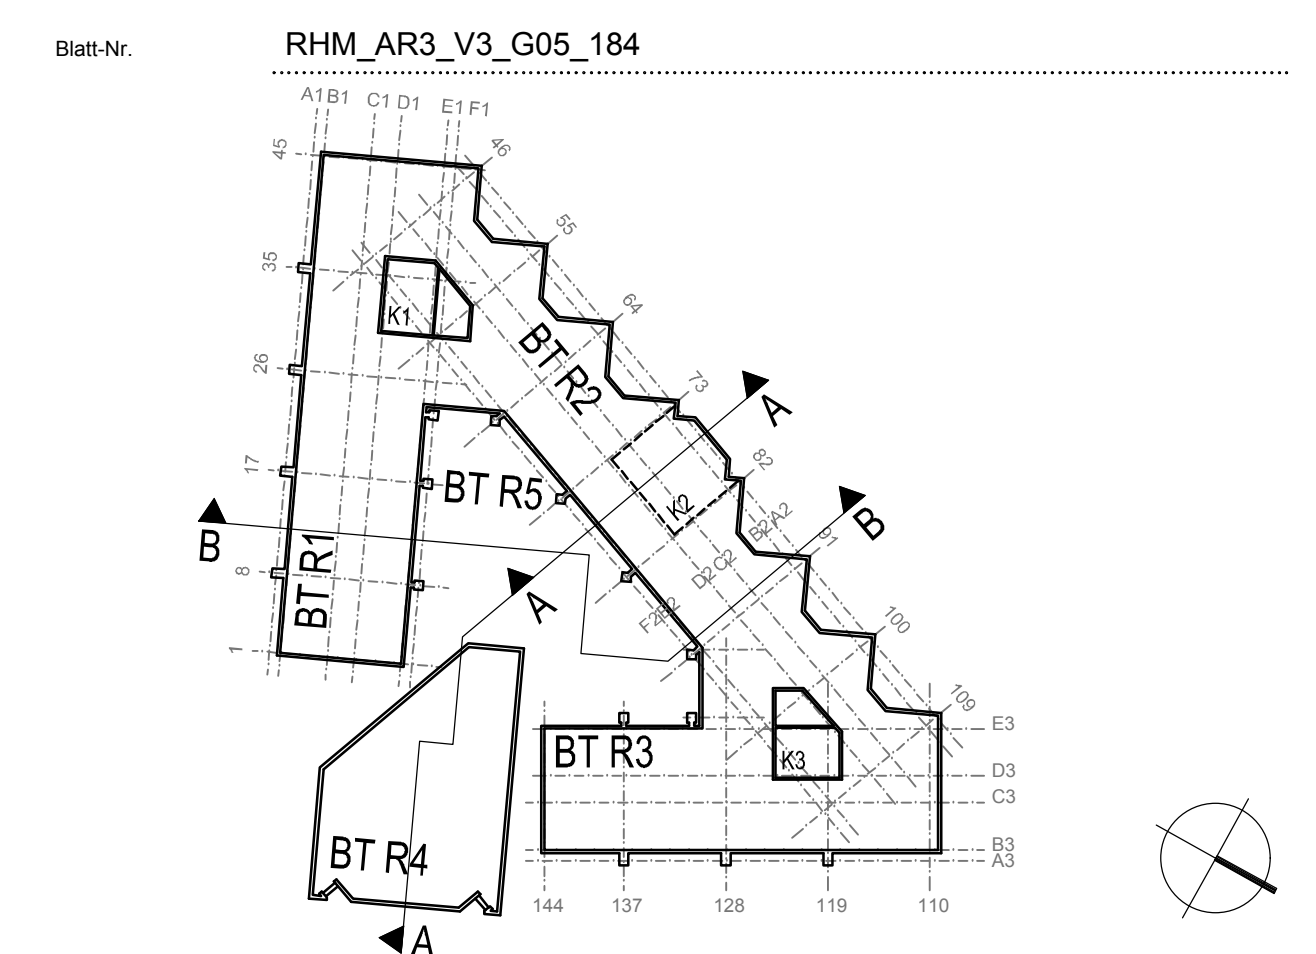

agn architekten | ingenieure | generalplaner
 Projektname: Sanierung Rathaus Mainz
 Auftraggeber: Stadt Mainz, Am Rathaus 1, 55116 Mainz
 Projekt-Nr.: 340641
 Planbezeichnung: vorläufige Entwurfsplanung - Grundriss 5. Obergeschoss, Variante 3 - Konsensvariante - "Hybrid-Lösung", Umbau mit repräsentativen Büros/Großraumbüros mit Archiv
 Unterschriften: Planverfasser
 Planinformationen: Projektleiter: Datum: 16.06.2017, Zeichner: Datum: 16.06.2017, Freigabe: Datum: 16.06.2017, Maßstab: 1:100
 Blatt-Nr.: RHM_AR3_V3_G05_184