


F30	F60	F90	Brandwandqualität
T			
A			
S			
C			
B			
A	16.06.17	bk	Planerstellung
Index	Datum	Bearbeiter	Art der Änderung

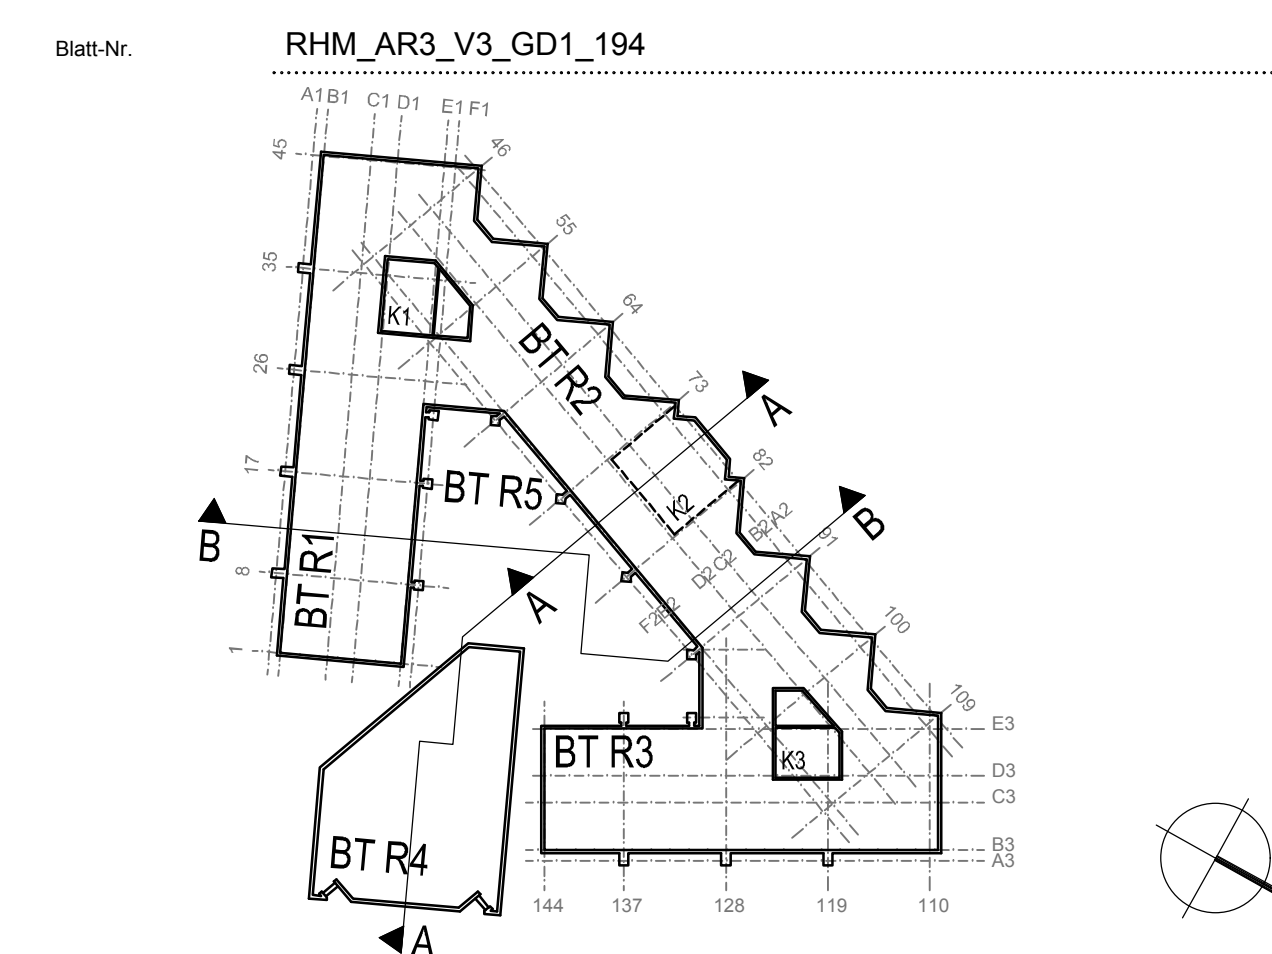

**agn** architekten | ingenieure | generalplaner

Projektname: Sanierung Rathaus Mainz

Auftraggeber: Stadt Mainz  
Am Rathaus 1  
55116 Mainz

Projekt-Nr.: 340641

Planbezeichnung: vorläufige Entwurfsplanung - Grundriss Dachgeschoss  
Variante 3 - Konsensvariante - "Hybrid-Lösung"  
Bestandssanierung mit Bürgerdach

Unterschriften: Bauebene: Planverfasser

Planinformationen	Projektleiter ma	Datum 16.06.2017	Datensatzname RHM_AR3_V3_GD1	Maßstab 1:100
Freigabe/Stand	Freigeber ma	Datum Freigabe 16.06.2017	Geprüft ma	Datum Prüfung 16.06.2017

Blatt-Nr.: RHM\_AR3\_V3\_GD1\_194

agb - Hochleistungs- & Partner gmbh  
architekten | ingenieure | generalplaner  
grüner alee 100  
55451 9981-8  
49479 Eberbach | www.agb.de