



V3 - Ebene 0

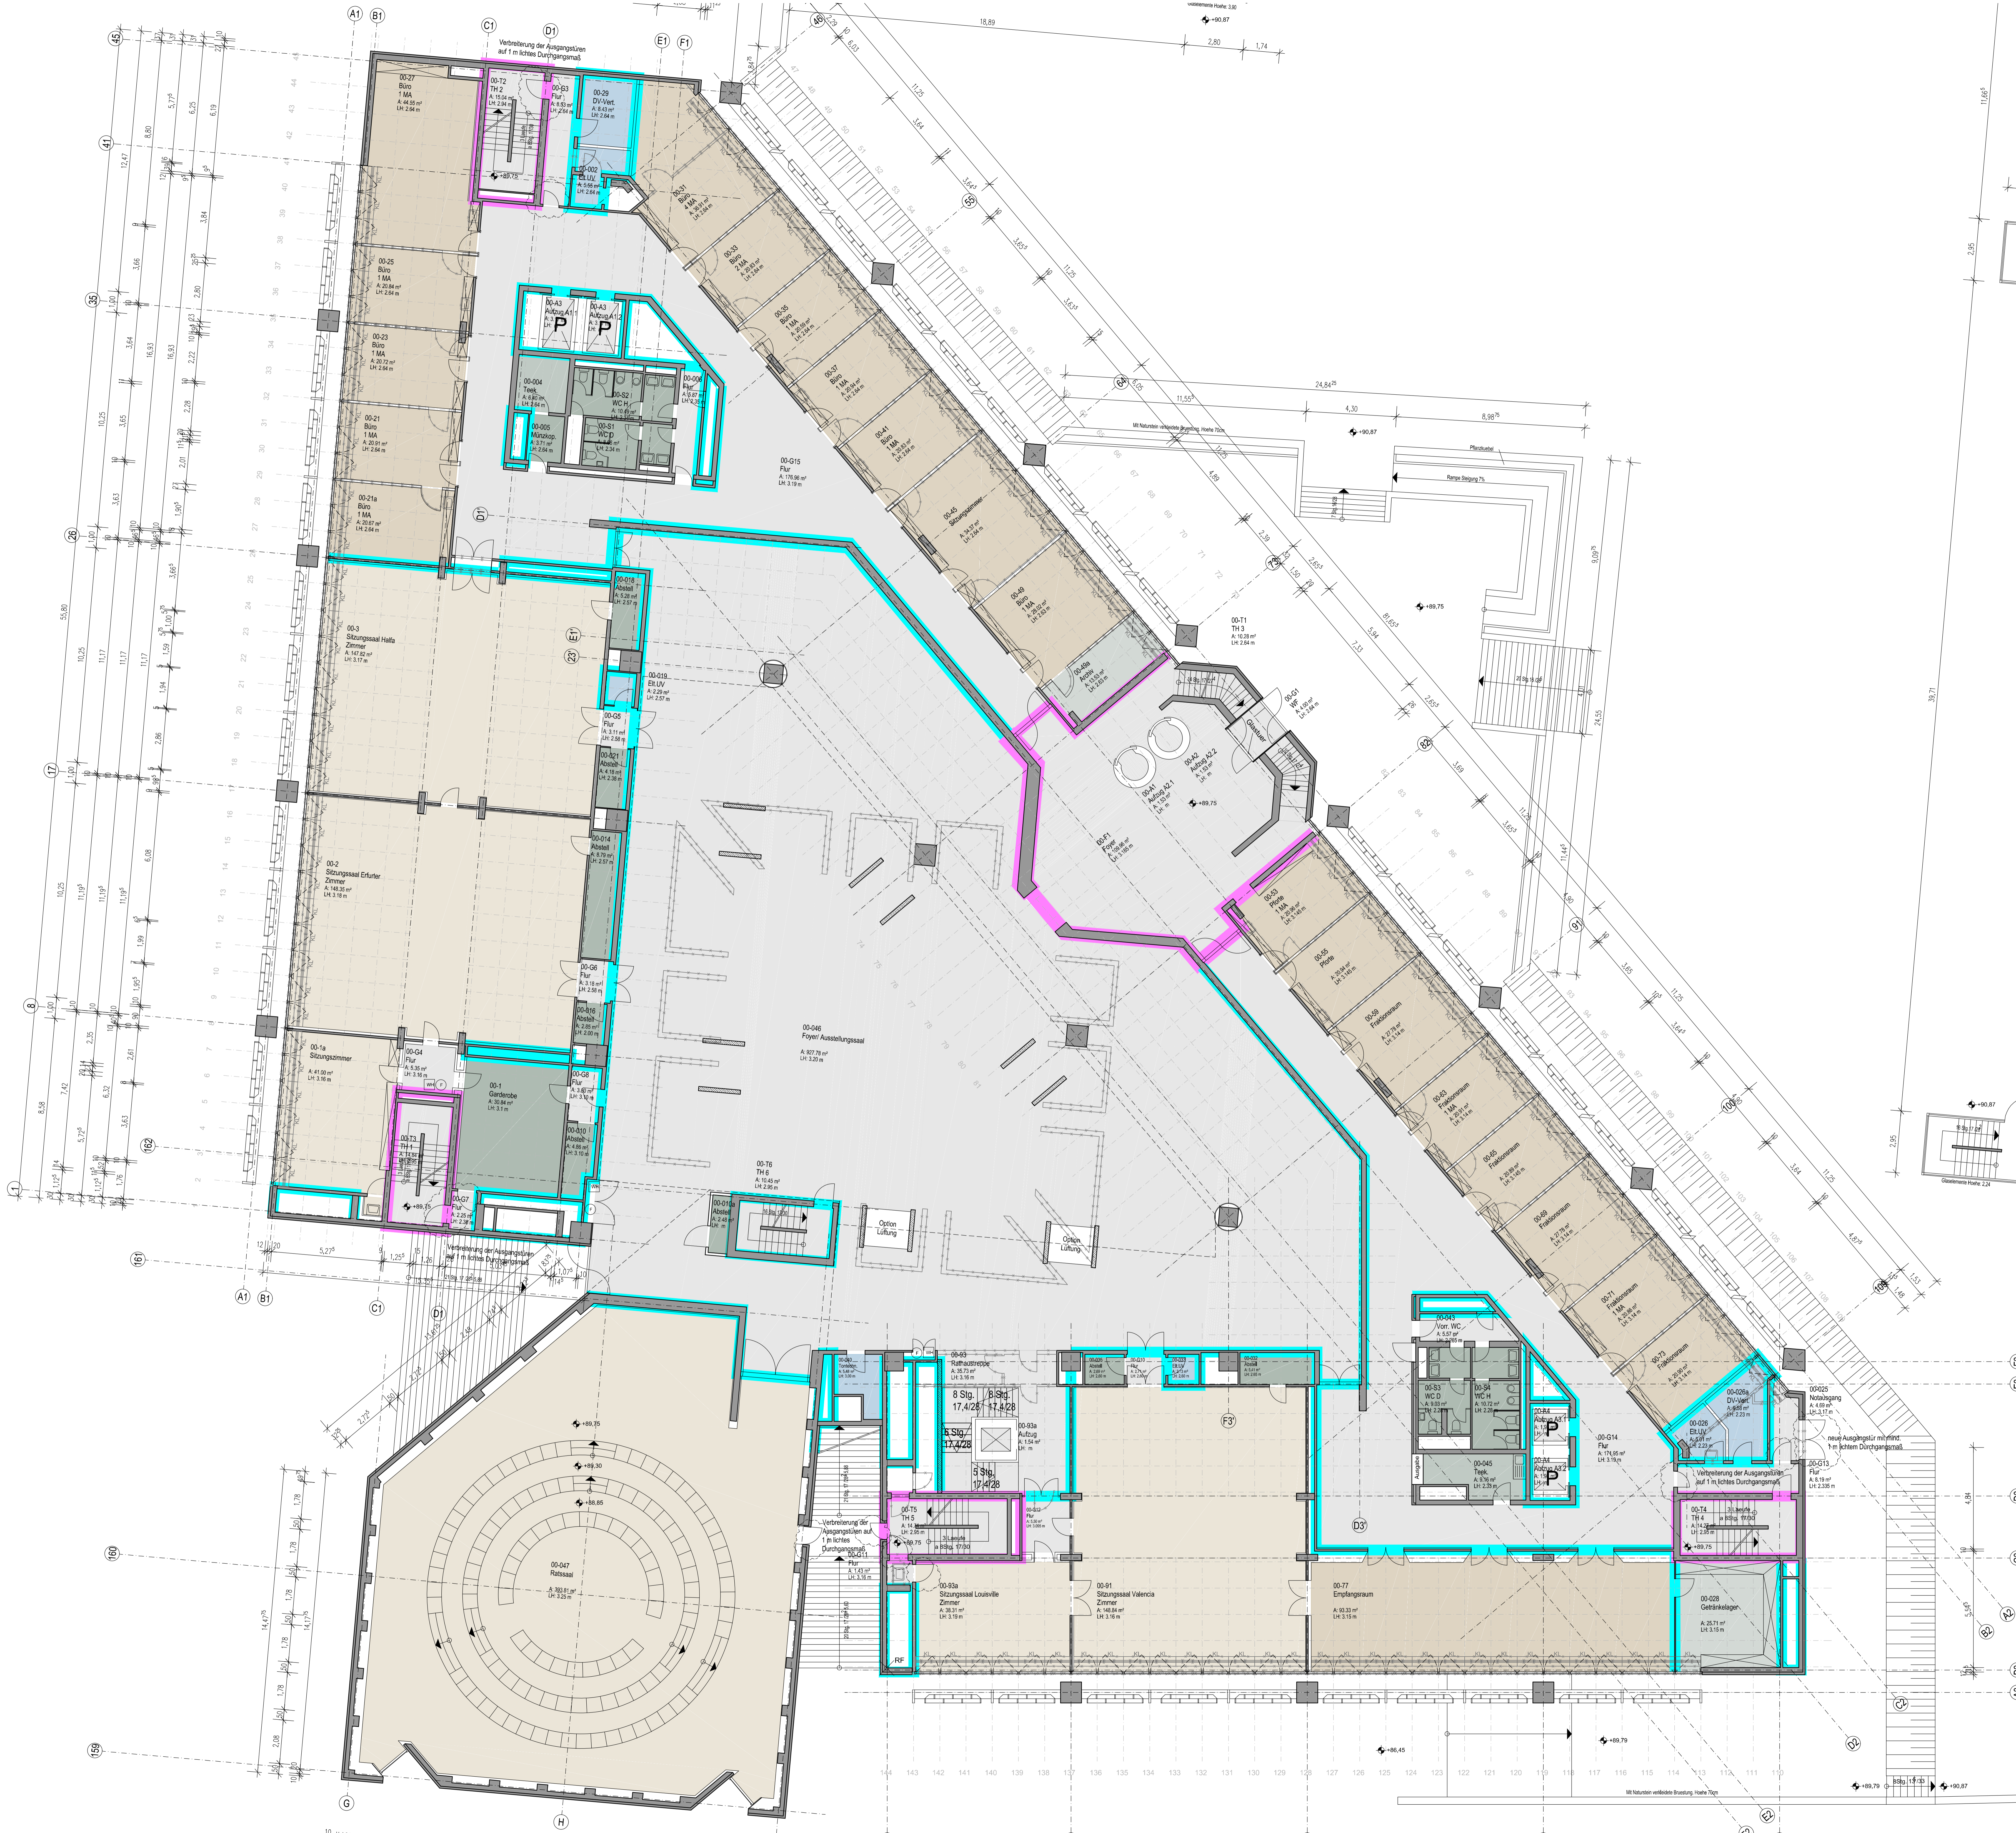

Raumnummer	Raumtyp	Fläche (m²)	Umfang (m)	Umfang (m)	Umfang (m)	Umfang (m)	Umfang (m)	Umfang (m)	Umfang (m)
00-001	Büro	1,85	1,85	1,85	1,85	1,85	1,85	1,85	1,85
00-002	Büro	1,85	1,85	1,85	1,85	1,85	1,85	1,85	1,85
Index	Datum	Bearbeiter	Art der Änderung
1	16.06.17	ba	Planerstellung

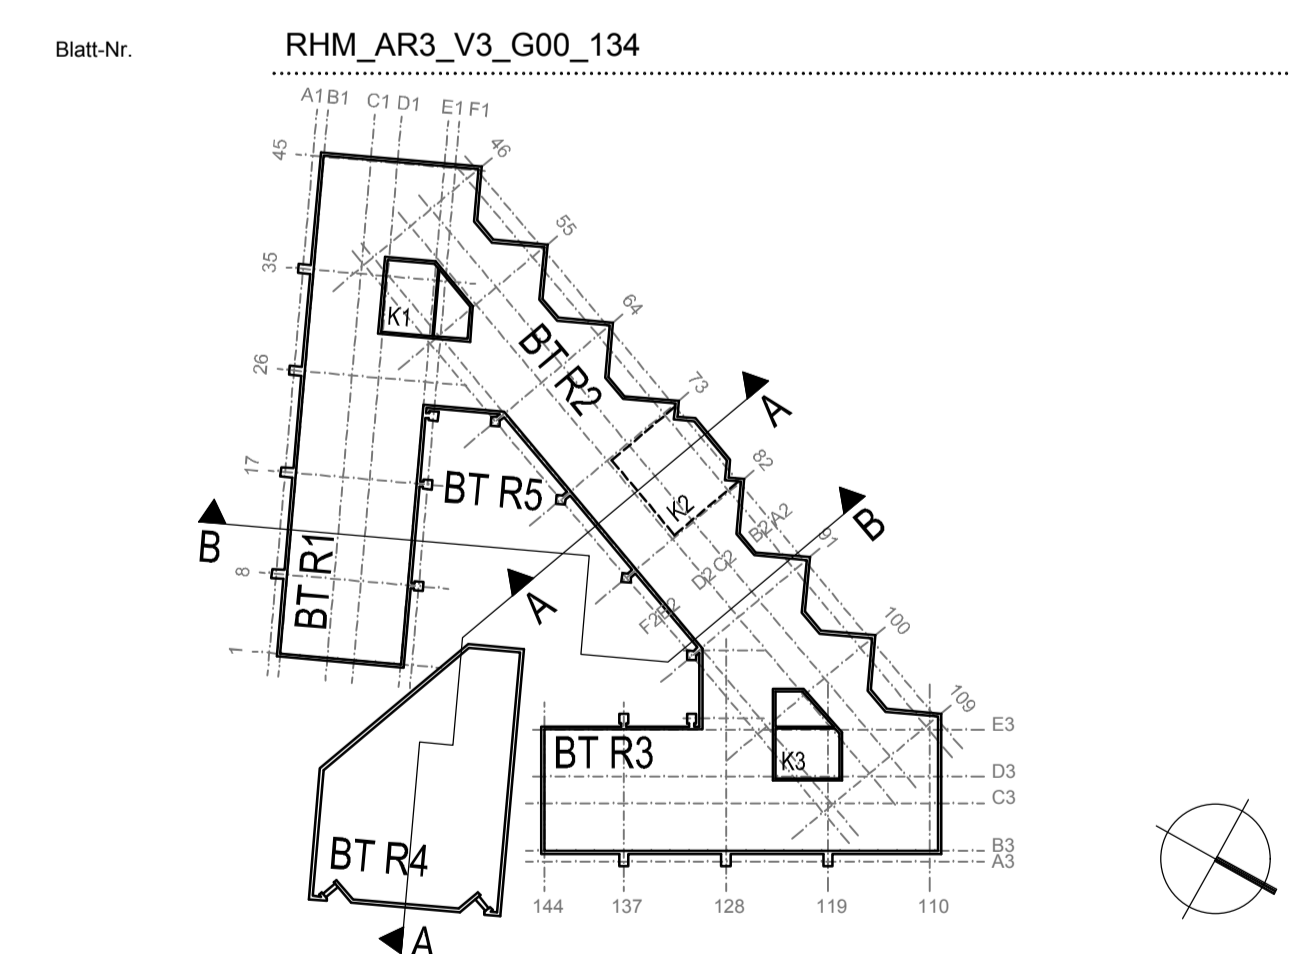

agn architekten | ingenieure | generalplaner

Projektname: Sanierung Rathaus Mainz

Auftraggeber: Stadt Mainz
Am Rathaus 1
55116 Mainz

Projekt-Nr.: 340641

Planbezeichnung: vorläufige Entwurfsplanung - Grundriss Erdgeschoss
Variante 3 - Konsensvariante - "Hybrid-Lösung"
Umbau Forum zu offenem Foyer mit Kleiner Galerie und Rathaustrasse

Unterschriften: Bauplaner

Planinformationen: Projektname: RHM_AR3_V3_G00_134, Datum: 16.06.2017, Maßstab: 1:100

Freigabe/Stand: Freigabe: 16.06.2017, Geprüft: 16.06.2017, Datum Freigabe: 16.06.2017, Datum Prüfung: 16.06.2017

Bla-Nr.: RHM_AR3_V3_G00_134

www.agn.de | www.agn.de | www.agn.de