


Lageplan zum Bauantrag Maßstab: 1:1000

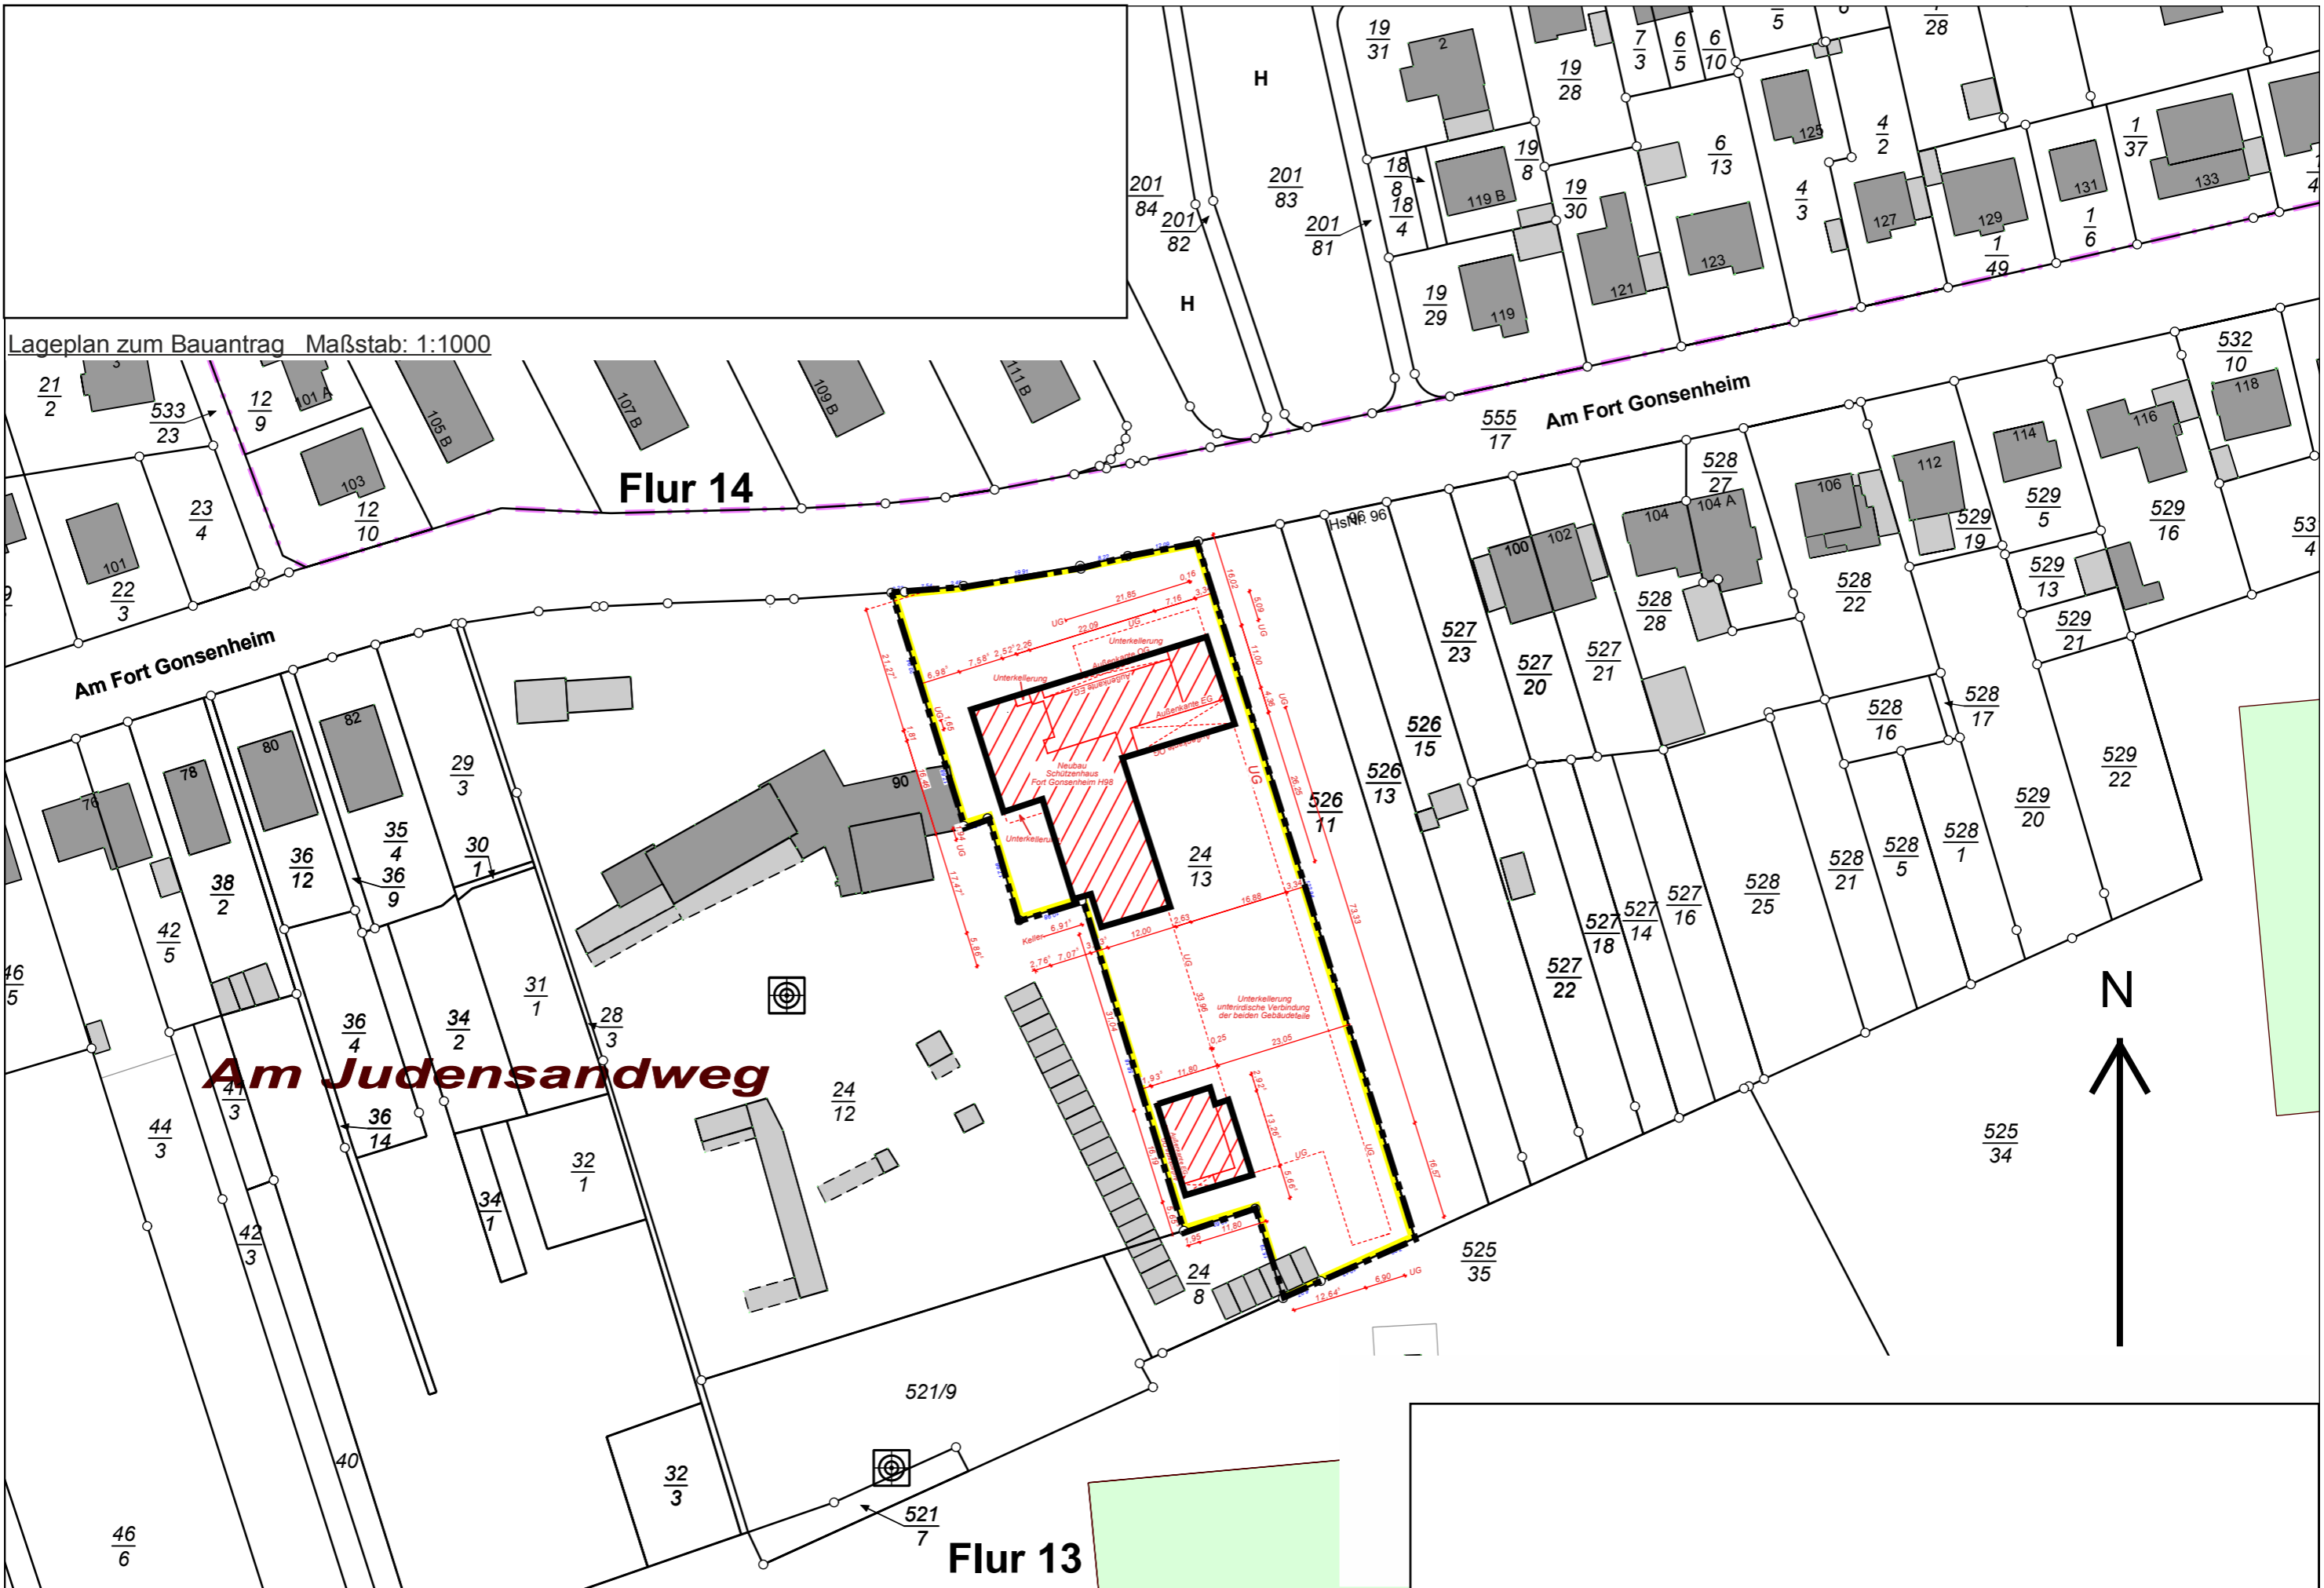

**Flur 14**

**Am Judensandweg**

**Flur 13**

N