

**Zweiter Bauabschnitt  
Entwurfsplanung**

**Erster Bauabschnitt  
Ausführungsplanung**

**Zeichenerklärung / Planung**

**Planung**

- Fahrbahn
- Entwässerung 30er-Betonsteinrinne
- Entwässerung 2/3 mitig Naturstein
- Gehweg 30/30-er Platten, anthrazit
- Gehweg Naturstein
- Gehweg Naturstein, gesägt
- Gehweg Asphalt, provisorisch
- Gehweg / Zufahrt 30/30-er Platten, anthrazit
- Grünfläche
- Parkstreifen Plaster 20 x 20, anthrazit
- Parkstreifen Asphalt
- Fließrichtung
- Straßeneinlauf
- Neuer Baum
- Baumscheibe
- Bauabschnitt BA2
- Neue Leuchte

**Bestand**

- Polygonpunkt
- Straßeneinlauf
- Wasserschieber
- Verkehrszeichen
- Lampe
- Eingang
- Schacht
- Hydrant
- Schaltkasten
- Fernheizung
- Baum
- Kataster

**Externe Planung**




- Uniklinik Transfusionszentrum
- Eingangsbereich Platten, anthrazit

Stadtvorstand				
Ortsbeirat				
Park- u. Verkehrsausschuß				
Bauausschuß				
Vorlage	Datum	Datum	Datum	Datum

Nr.	Änderung	Datum	Name

<b>Abteilung Verkehrswesen</b>		Arbeitsleitung
Abteilungsleitung	Straßenbetrieb	
Sachgebietsleitung	Stadtplanung / Verkehrsplanung	
Sachbearbeitung	Verb. Bauleitpl.	
Aktenzeichen:	Maßstab: 1:250	Höhenstatus: HST160
		Lagestatus: ETR589/UTM32

**Landeshauptstadt Mainz**  
 Stadtplanungsamt  
 Projekt Nr.: 1512  
 Datum: 13.12.2017  
 Plan Nr.: 5.1  
**Ausführungsplanung**  
 Lageplan 1. BA  
**Mainz - Oberstadt**  
**Augustusplatz**

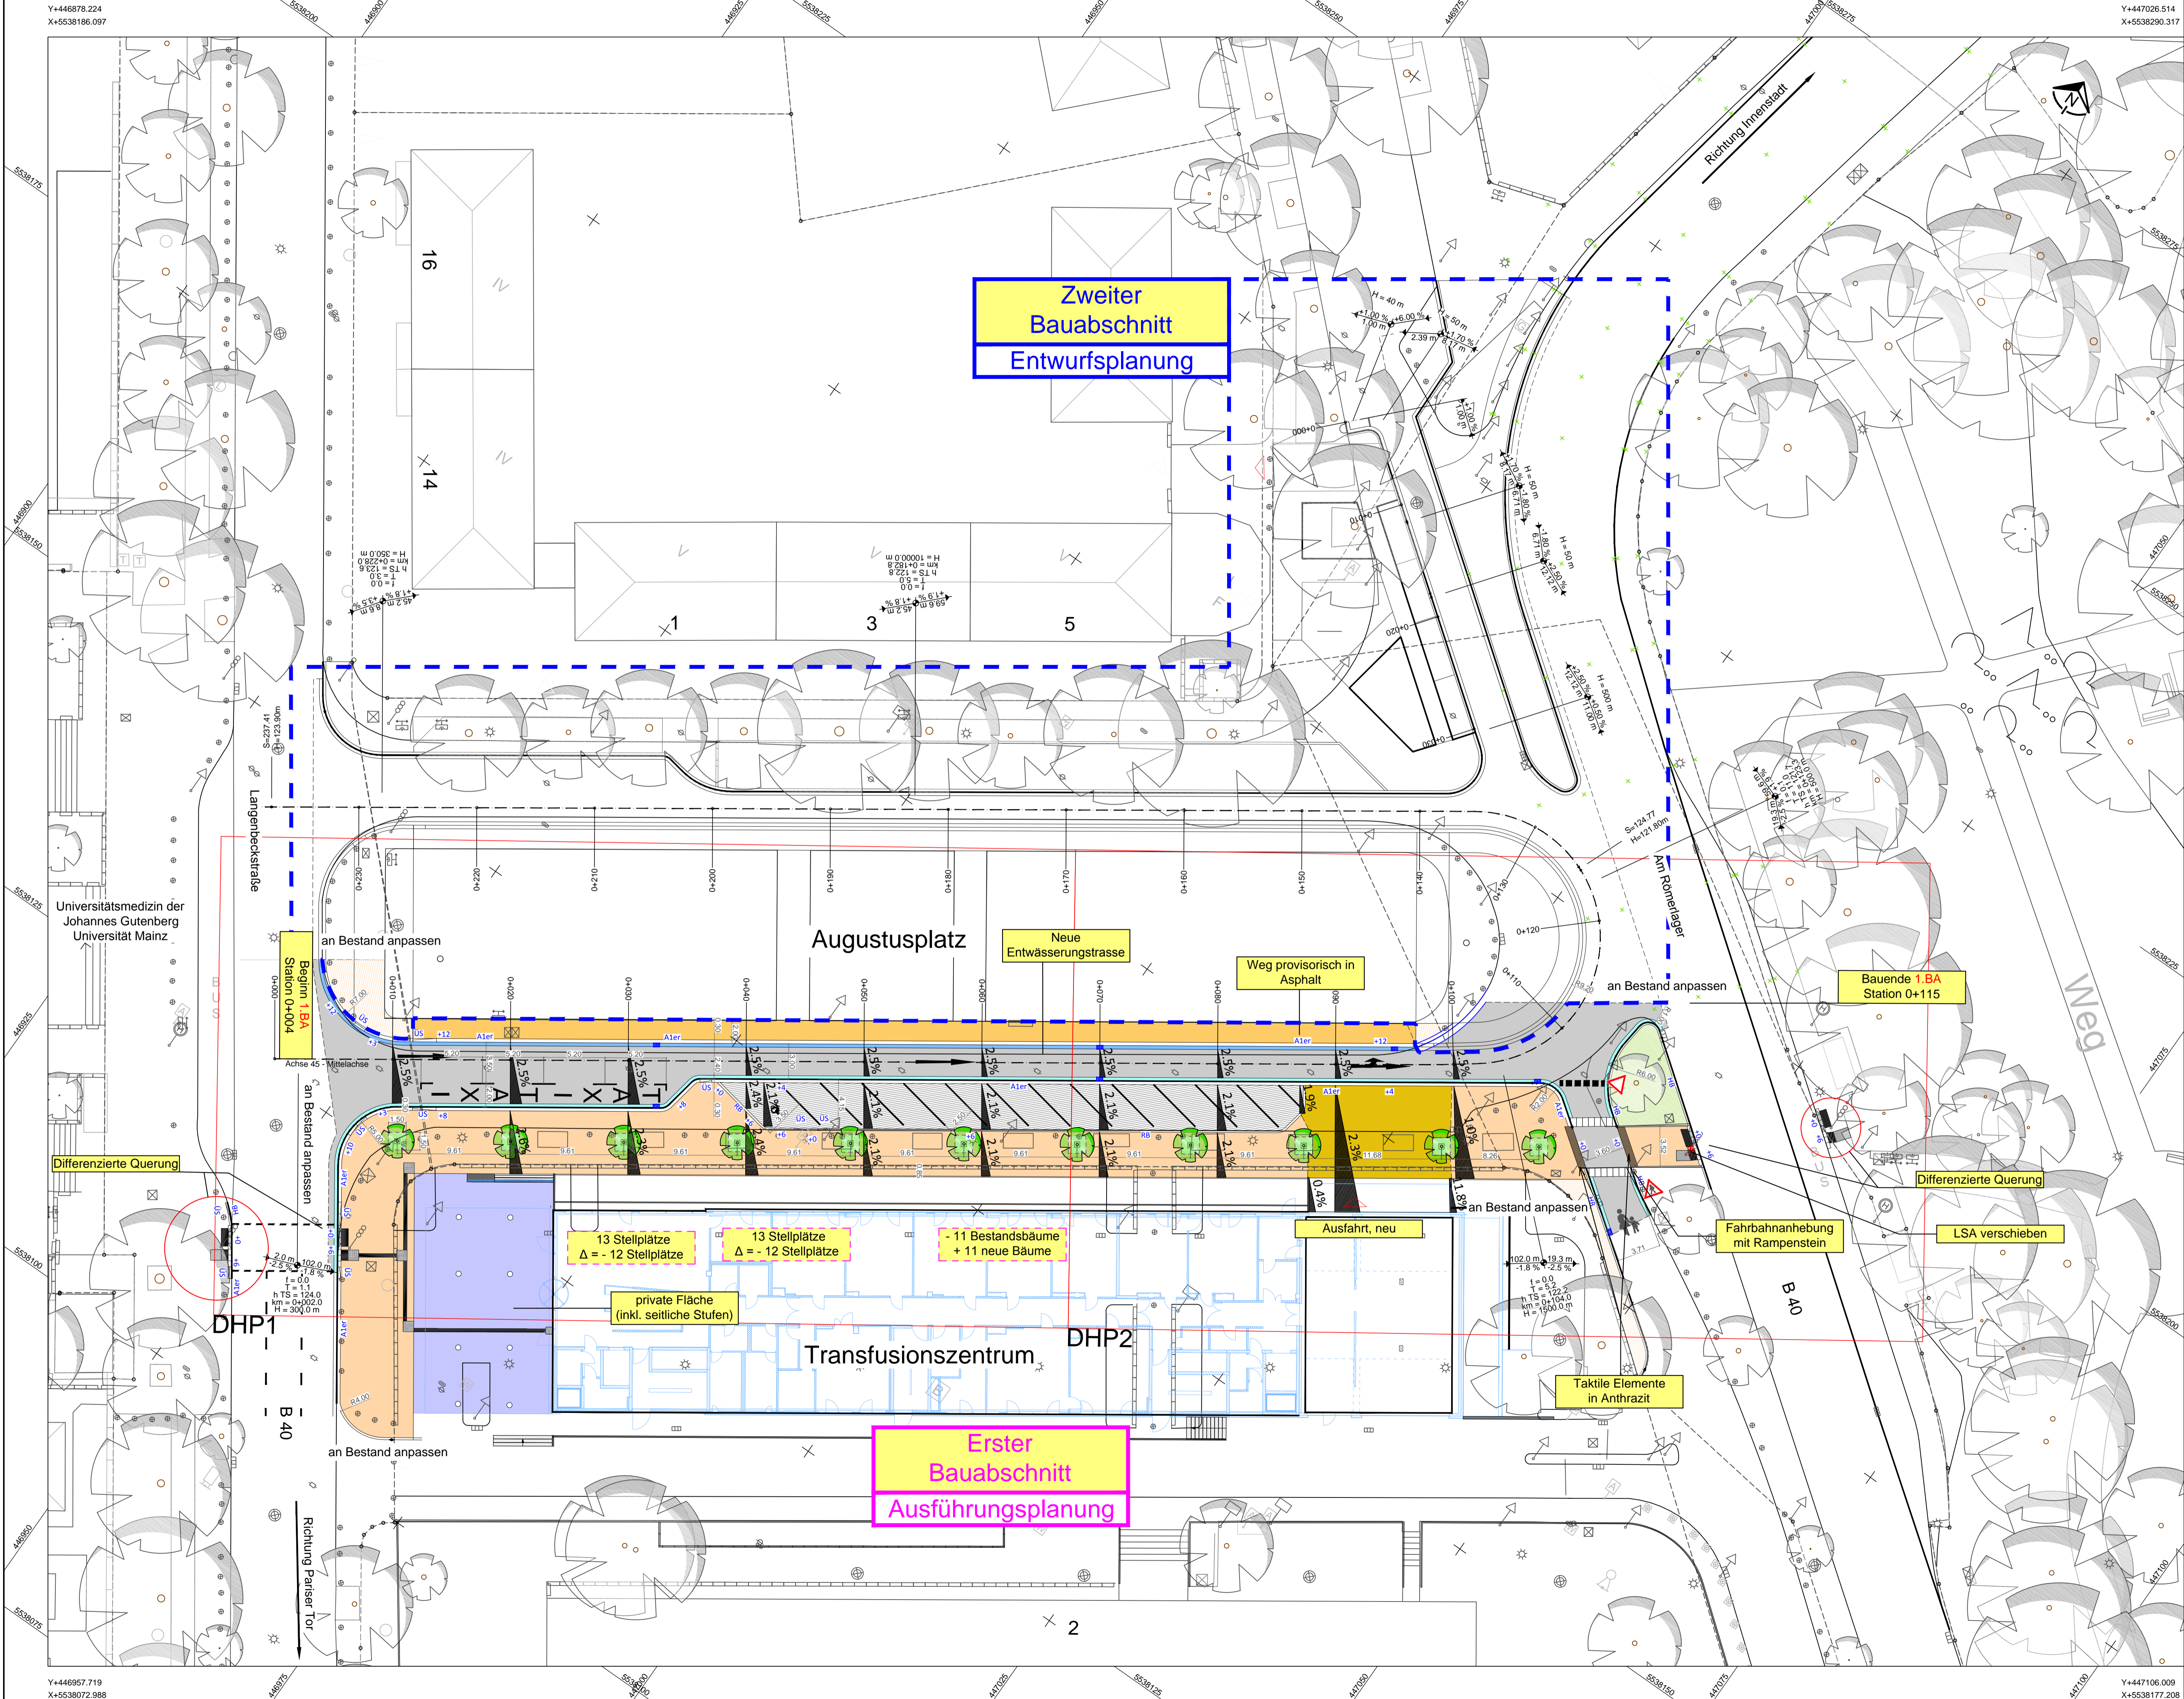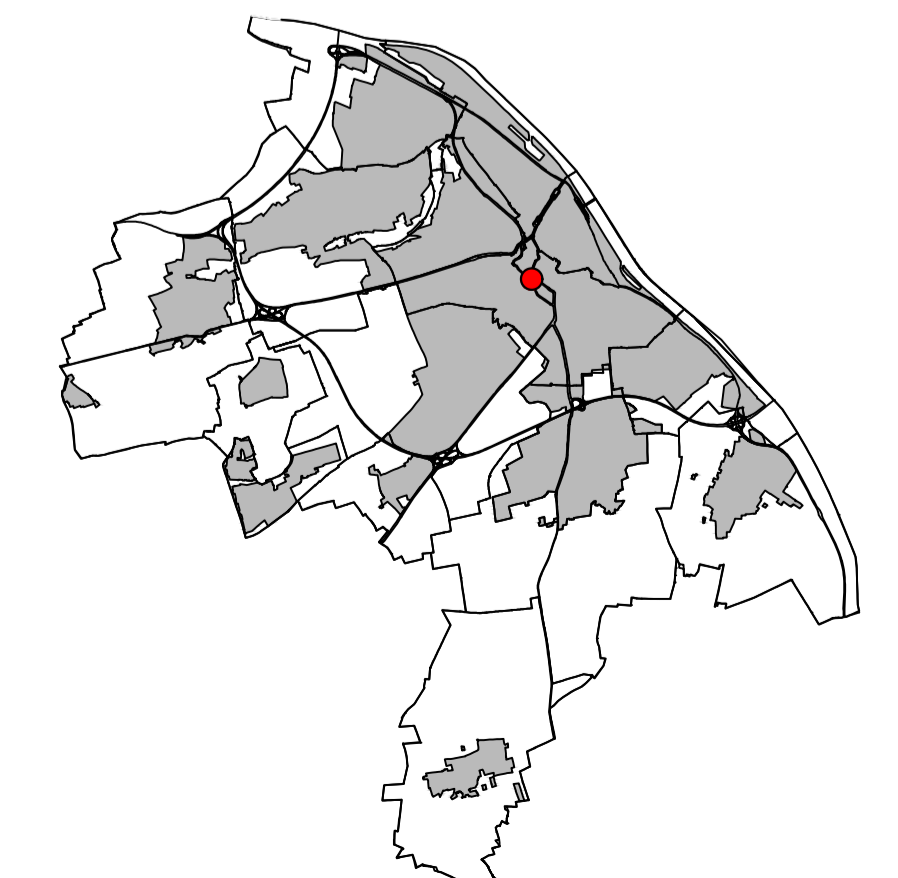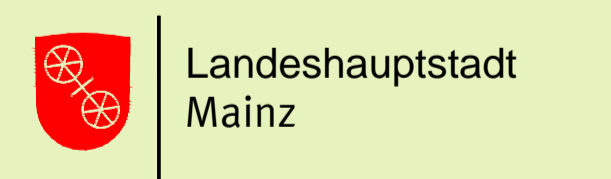

Y+446878.224  
X+5538186.097

Y+446957.719  
X+5538072.998

Y+447026.514  
X+5538290.317

Y+447106.009  
X+5538177.208