

**Material**

**Pflaster in Gehwegbereich:**  
Gehwegplatten 30/30/8cm  
Material: Beton, Farbe: hellgrau

**Pflaster in Stellplatzbereich:**  
Ökopflaster 16/22,5/8cm  
"Dränfugen" oder "Spilffugen"  
Farbe: basalt  
Farbe Stellplatzänderung: grau

**Pflaster im verkehrsberuhigten Bereich und Lahnstraße:**  
Betonplattenbelag 30/30/12cm  
mit Verzahnung gegen Verschieben, mit Microfaser, Farbe: hellgrau

**Rinnenplatten:**  
30cm x 30cm x 10/12cm  
Farbe: grau

**Muldensteine:**  
Rinnensteine  
75cm x 30cm x 20/15cm  
Farbe: grau

**Bordsteine und Radensteine:**  
Farbe: betongrau

**Treppe:**  
Blockstufen 35/16-17/100cm  
Farbe: basalt  
Handlauf: Edelstahlrohr



**Geländer / Absturzsicherung**  
Edelstahlrohr

**Rampenstein:**  
32,5x14/22x75cm  
Farbe: Perlton-Quarz  
Fahrbahnhöhe 8cm  
Aus Quarz Kies und quarzhaltigem Natursand Körnung 2/4  
Ansichtsflächen ausgewaschen

**Poller:**  
Modell „Beitz“  
Farbe: anthrazit mit Reflektorband

**Leuchten:**  
„Sireus“  
Farbe: RB 703 pulverbeschichtet  
SL to LED, Lichtfarbe 2700-3000K  
LPH 4m und 5m

**Anfahrtschutz:**  
Anfahrtschutz für Leuchtmasten aus Anlehbügel mit Querstrebe  
Material aus V2A-Edelstahl, geschliffen, stationär, liefern und in Beton C20/25 setzen  
Breite 650mm, Höhe 800m, Rohrdurchmesser 48mm

**Mülleimer:**  
Modell „Abfallhai“  
70 Liter mit Ascher und Mähdog

**Baumscheiben:**  
mehrfelziges Betonfertigteil  
mit Aussparung und Einlassöffnungen.  
Anpassung an Baumdurchmesser durch Reduzierringe.

**LEGENDE**

**Bestand**

- Strassenbeleuchtung
- Verkehrszeichen
- Baum
- Verteilerschränke
- Entwässerungsrinne
- Bordstein
- Straßeneinlauf
- Winkelstützwand
- begehbare Baumscheiben
- Baumbepflanzung, Zelkova serrata 'Green Vase' mit Wurzelschutz
- Baumbepflanzung, Prunus subhirtella 'Autumnale' mit Wurzelschutz
- Baumbepflanzung, später bei Neubau angrenzender Gebäude
- Baumfällung
- Leuchte mit Mast neu
- nur Leuchte neu

**Neu- & Umbau**

- Fahrbahn, Asphalt, Farbe asphaltgrau
- Fahrbahn, verkehrsberuhigter Bereich, Pflaster
- Gehweg, Pflaster
- Parkplätze, Pflaster
- Stellplatz mit E-Ladestation
- Grünfläche
- Böschung


**Fahrbahnmarkierung nach RMS:**  
B = Breitsch  
S = Schmalstreifen  
1,5/1,5 = Streifenbreite  
Maße in [m]

Planverfasser: **dilig** INGENIEURE  
Ahornweg 7 • 55469 Simmern • Tel. 06781/9309-0  
Fax: 06781/9309-90 • eMail: info@dilig.de • www.dilig.de

Zeichnung: **Lageplan Planung, Teil 1**  
Stromname: 1.1 Straßenausbau, großflächige Erneuerung, Teil 1  
Projekt-Nr.: 016008 | Leistungsphase: AFU | Datum: 15.03.2018 | Maßstab: 1:250 | Format: A3 | Gezeichnet: L. Klemm, J. Klotz, M. Klemm

|  |  |                         |
|--|--|-------------------------|
| Landeshauptstadt Mainz                 |  | 61.0 Stadtplanung       |
| 61.1 Stadtplanung, Abt. Verkehrswesen  | 61.2 Stadtplanung, Abt. Stadtplanung                     |                         |
| 61.3 Stadtplanung, Abt. Straßenbetrieb | 61.0.1 Stadtplanung, Städtebau/Stadtökologie             |                         |
| 61.00.01 Soziale Stadt                 | 61.3 Grün- und Umweltamt, Abt. Freiraum- & Objektplanung |                         |
| Manz                                   | Manz   | Manz                    |
| Beigeordnete Eder                      | Beigeordneter Lensch                                     | Oberbürgermeister Ertig |

**Landeshauptstadt Mainz**  
Stadtplanungsamt  
Ausführungsplanung  
Umgestaltung Wallaustraße, Lahnstraße und Emausweg

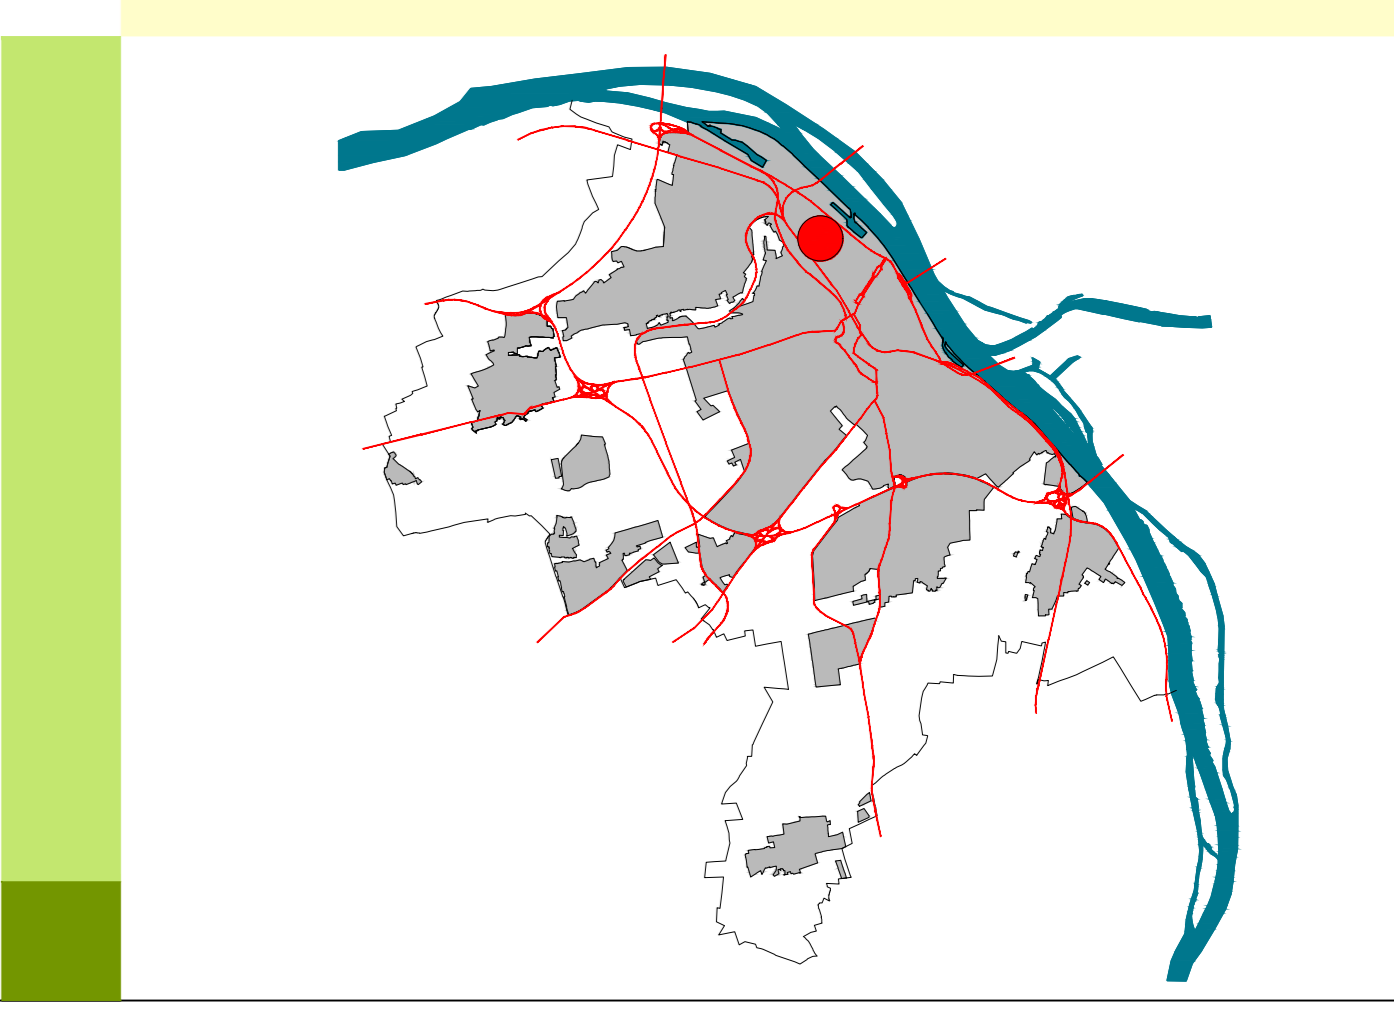

Anschluss an Blatt 1.2

Flur 10