



Landeshauptstadt  
**Mainz**

**Bauamt**  
Vermessung  
und Geoinformation

**Amtlicher Auszug aus der Stadtgrundkarte**

Basiskarte: Liegenschaftskarte der Vermessungs- und Katasterverwaltung

**Hinweis**

Eine aktuelle örtliche Überprüfung der Topografie sowie des Gebäudebestandes hat nicht stattgefunden.


Mainz, den 15.02.2016

Dieser Auszug wurde elektronisch erstellt und daher nicht unterschrieben.

Antrag-Nr. L 50/2016

Gemeinde Mainz  
Gemarkung Laubenheim  
Flur 3  
Flurstück(e) 63/1

Maßstab 1:1000

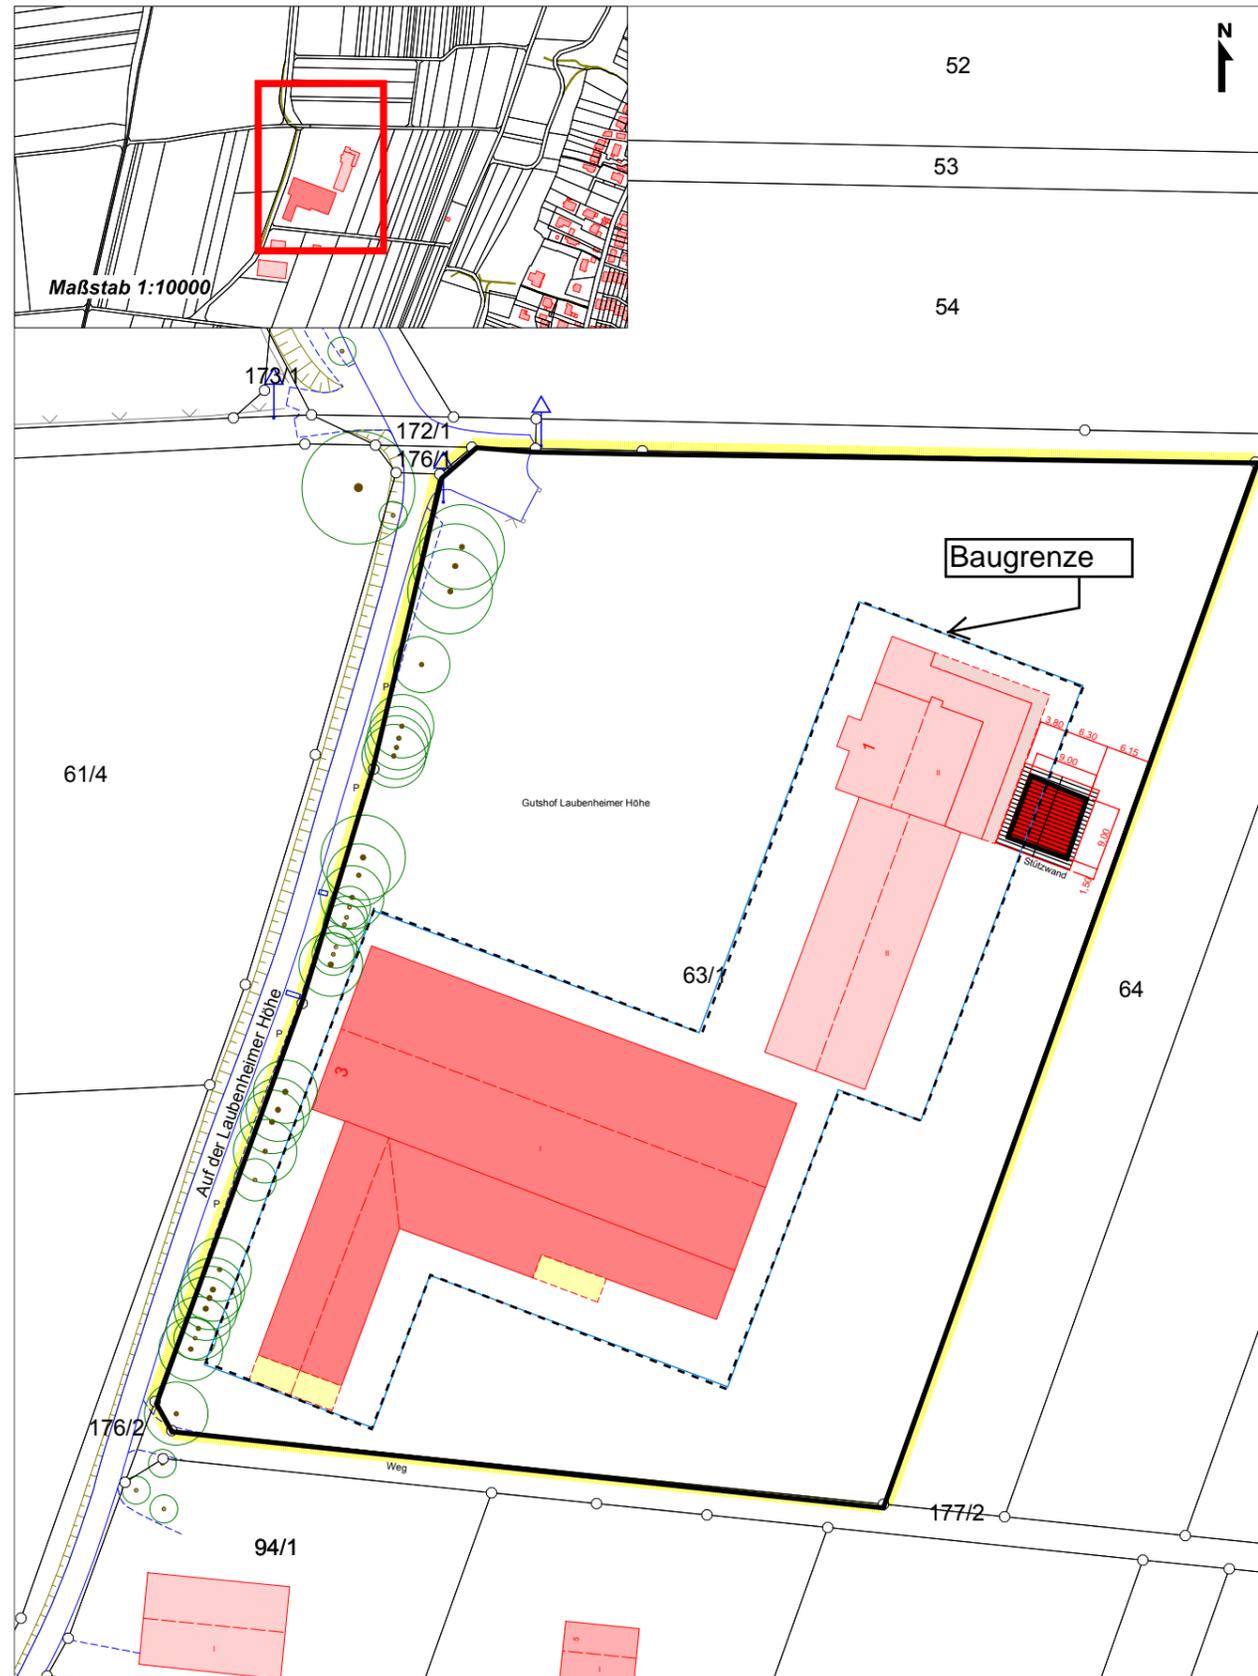

ERRICHTUNG EINER HOLZHÜTTE  
AUF DEM GELÄNDE DES  
HOFGUT LAUBENHEIMER HÖHE  
AUF DER LAUBENHEIMER HÖHE  
MAINZ

**BAUVORANFRAGE**

— Baugrenze

Plannamen:  
amtlicher Lageplan

Masstab:  
1:1000

Datum:  
17.02.2016

Bauherr:

Architekt: