

Dipl.-Ing. (FH) **Elmar Neuroth**
 Öffentlich bestellter Vermessungsingenieur
 Hans-Zöller-Straße 31
 55130 Mainz (Laubenheim)
 Tel. 0 61 31 / 9 13 53 60, Fax 0 61 31 / 9 13 53 80



Bauvorhaben: **Neubau Biologie Universität Mainz**

Bauherr:


Gemarkung: Bretzenheim

Flur: 14

Flurstück: 392


Lageplan

- Maßstab 1 : 500 -

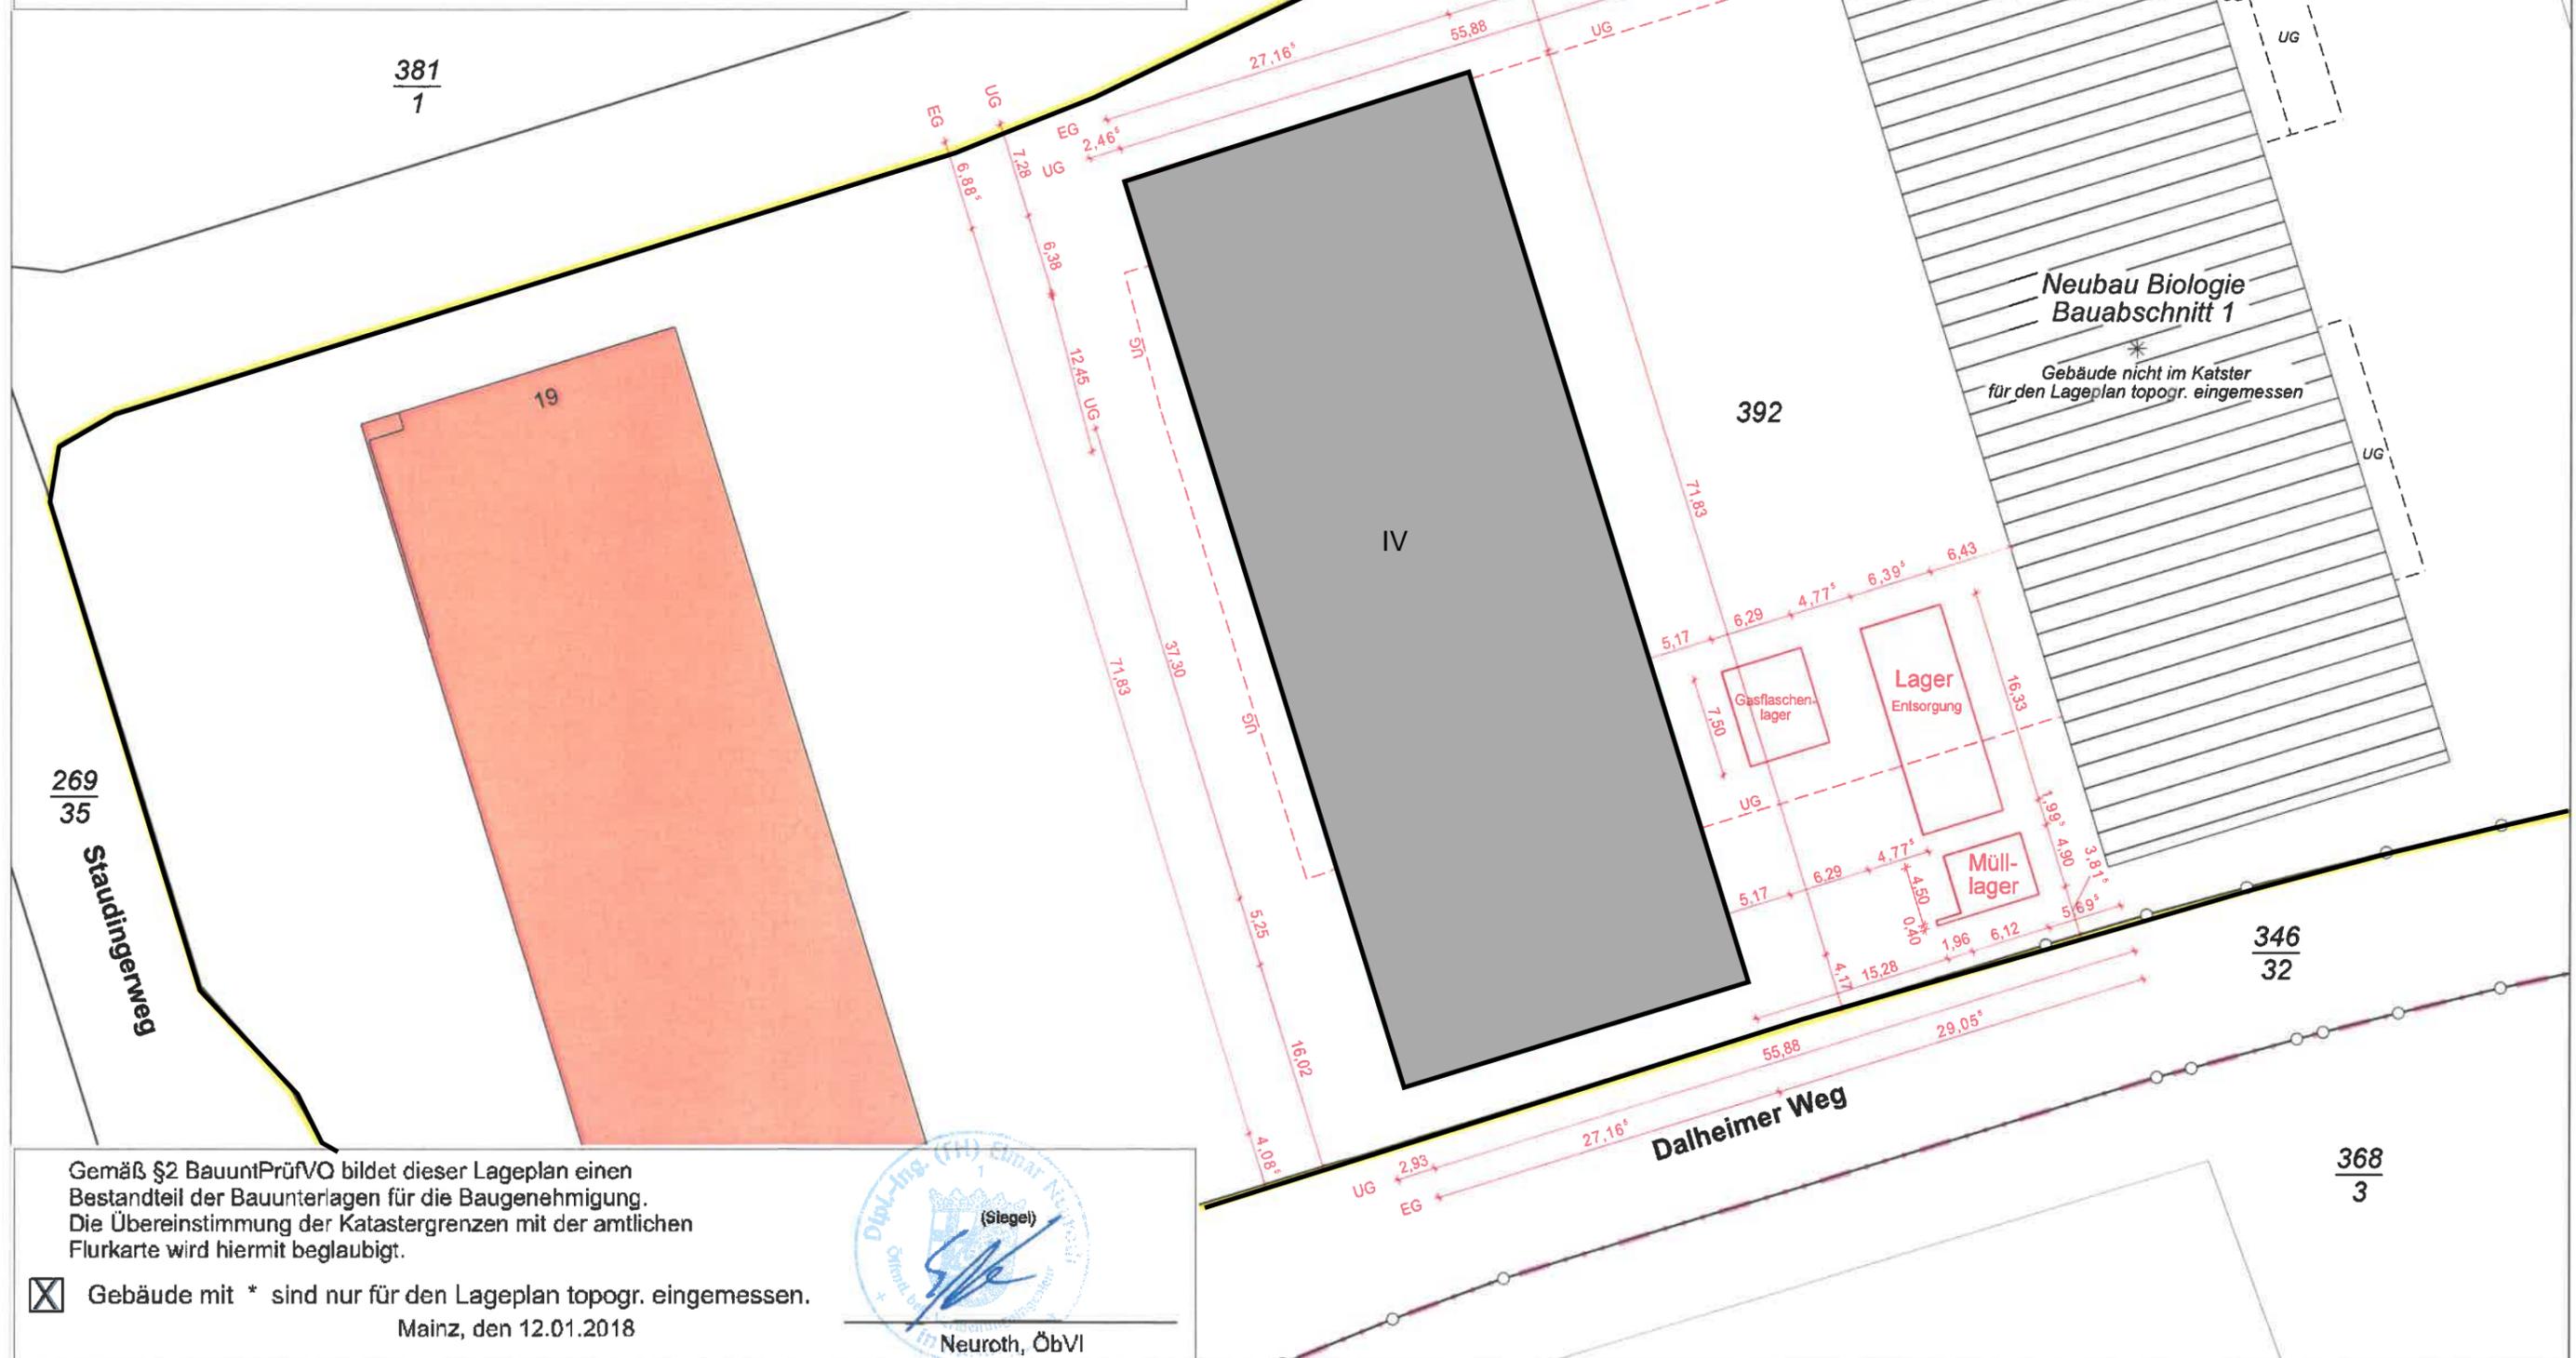

Gemäß §2 BauuntPrüfVO bildet dieser Lageplan einen Bestandteil der Bauunterlagen für die Baugenehmigung. Die Übereinstimmung der Katastergrenzen mit der amtlichen Flurkarte wird hiermit beglaubigt.

Gebäude mit * sind nur für den Lageplan topogr. eingemessen.
 Mainz, den 12.01.2018

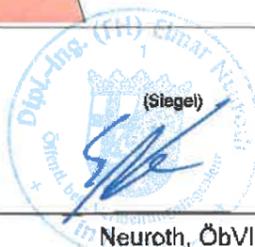

Neuroth, ÖbVI