

Auszug aus den Geobasisinformationen

Liegenschaftskarte



Rheinland-Pfalz

VERMESSUNGS- UND
KATASTERAMT
RHEINHESSEN-NAHE

Hergestellt am 26.02.2018


Flurstück: 161/17
Flur: 11
Gemarkung: Mainz (3701)

Gemeinde: Mainz
Landkreis: Stadt Mainz

Ostdeutsche Straße 28
55232 Alzey

63 - Bauamt Mainz
AK 2018-933-1
04.04.2018

DEZ.	z. U.	z. K.	W. U.	z. R.
AgI	1	2	3	4
SC	1	2	3	4
SB	1	2	3	4

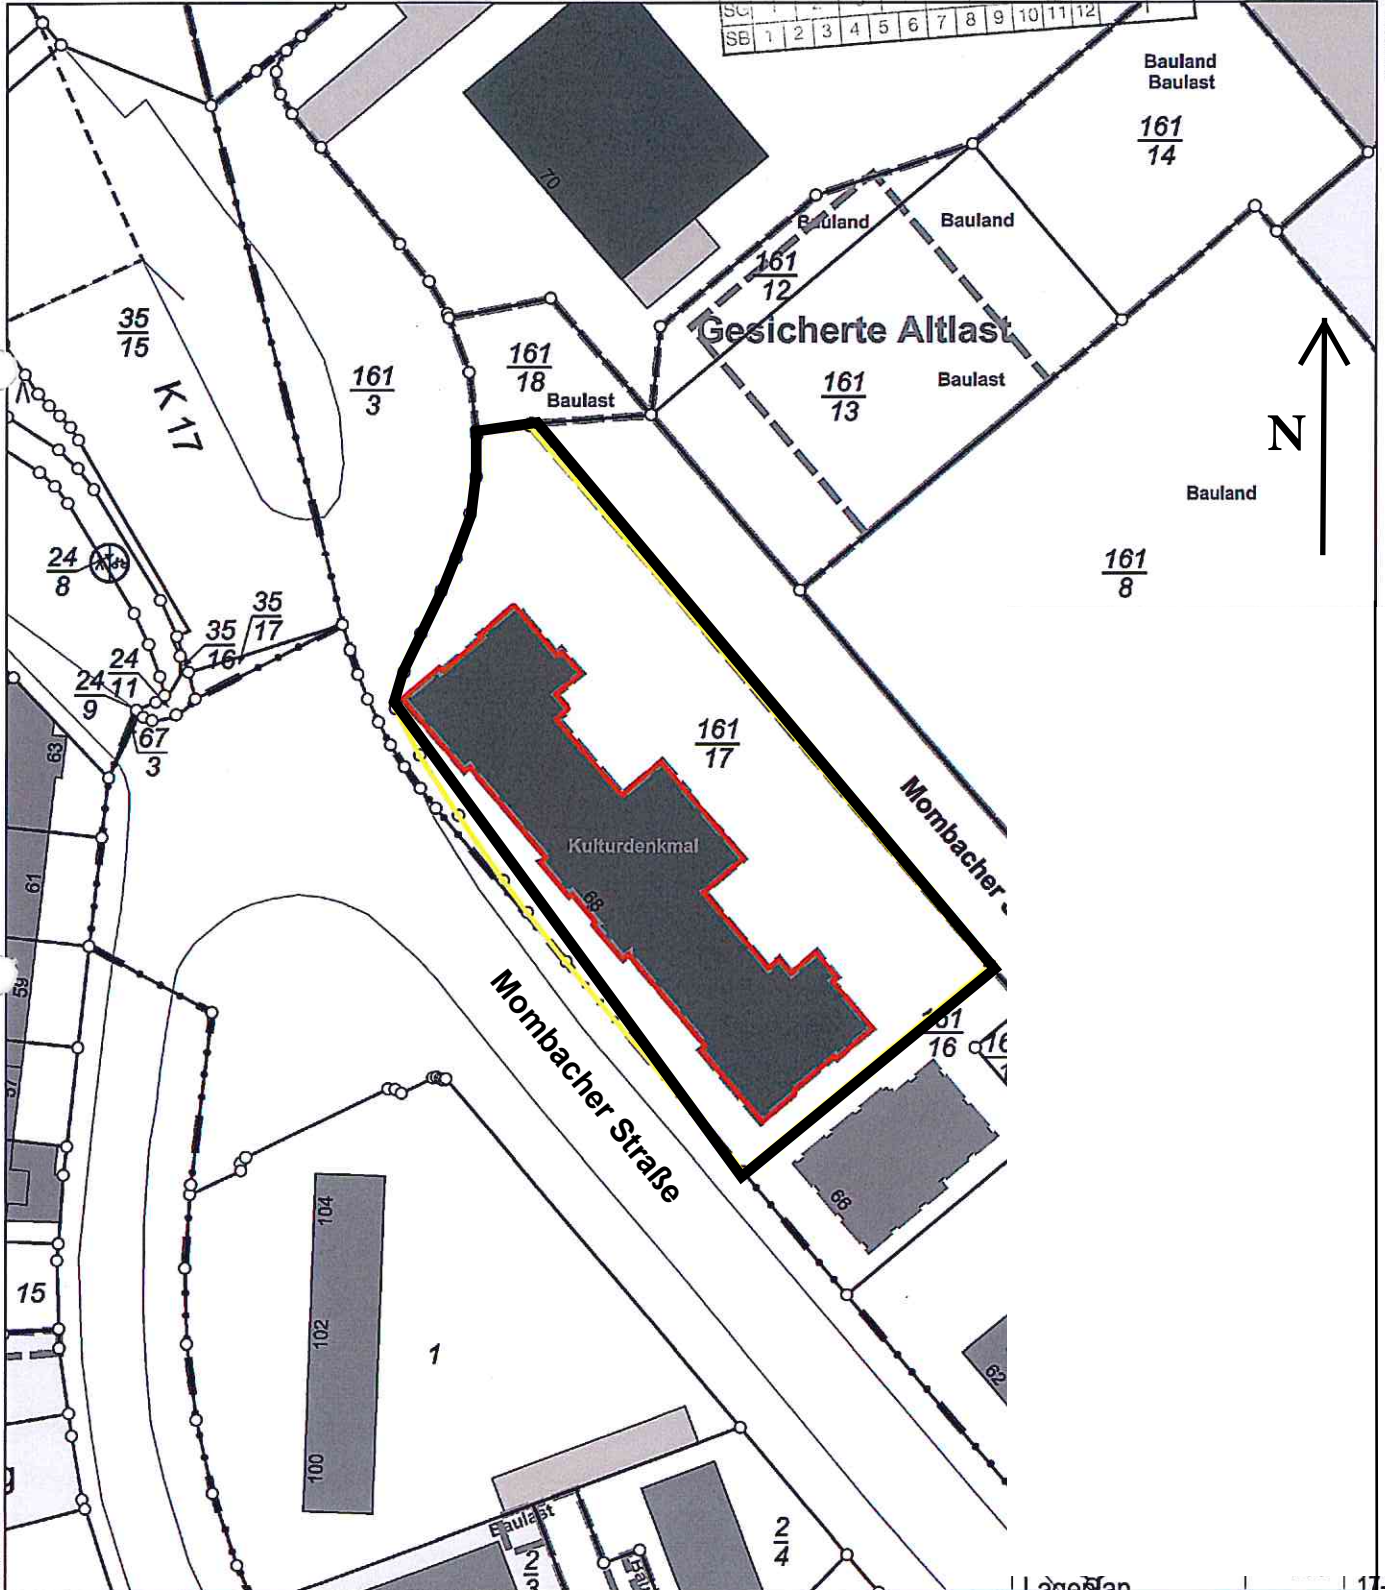

32445752

32445932

5539999

Maßstab 1 : 1000
0 10 20 30 Meter

Vervielfältigungen für eigene Zwecke sind zugelassen. Eine unmittelbare oder mittelbare Vermarktung, Umwandlung oder Veröffentlichung der Geobasisinformationen bedarf der Zustimmung der zuständigen Vermessungs- und Katasterbehörde (§ 12 Landesgesetz über das amtliche Vermessungswesen).
Hergestellt durch das Landesamt für Vermessung und Geobasisinformation Rheinland-Pfalz.

Datum: 2018
Plan-Nr.: BA 1
Maßstab: 1:1000

17-03

Lageplan