




Lageplan | 1. Rampe | 1:100

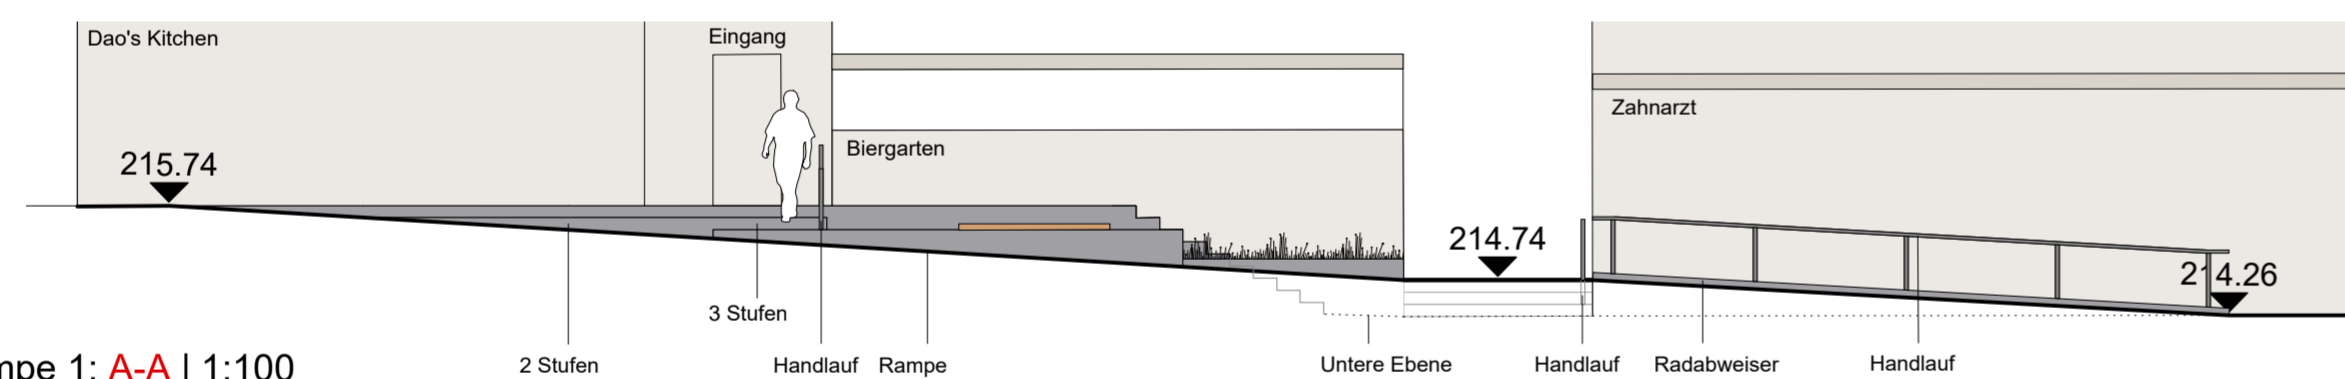

Schnitte Rampe 1: A-A | 1:100

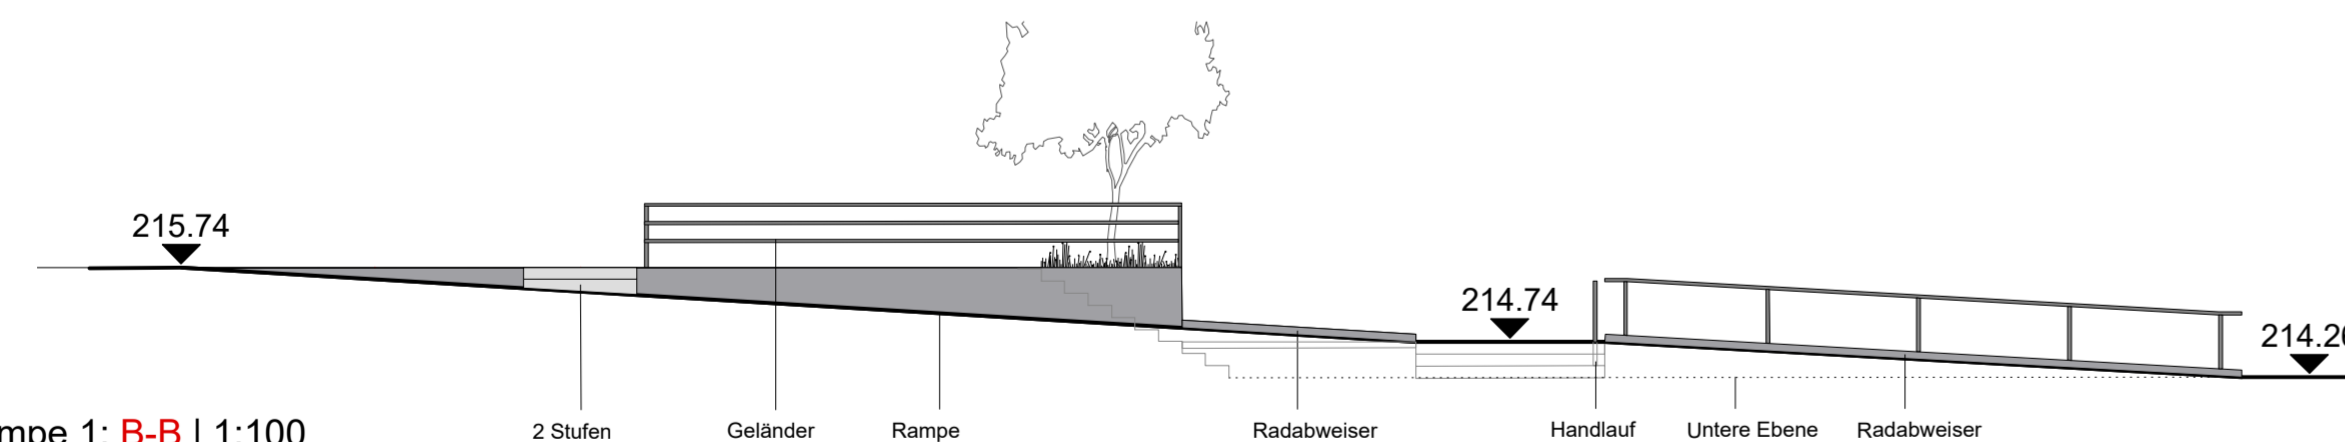


Schnitte Rampe 1: B-B | 1:100

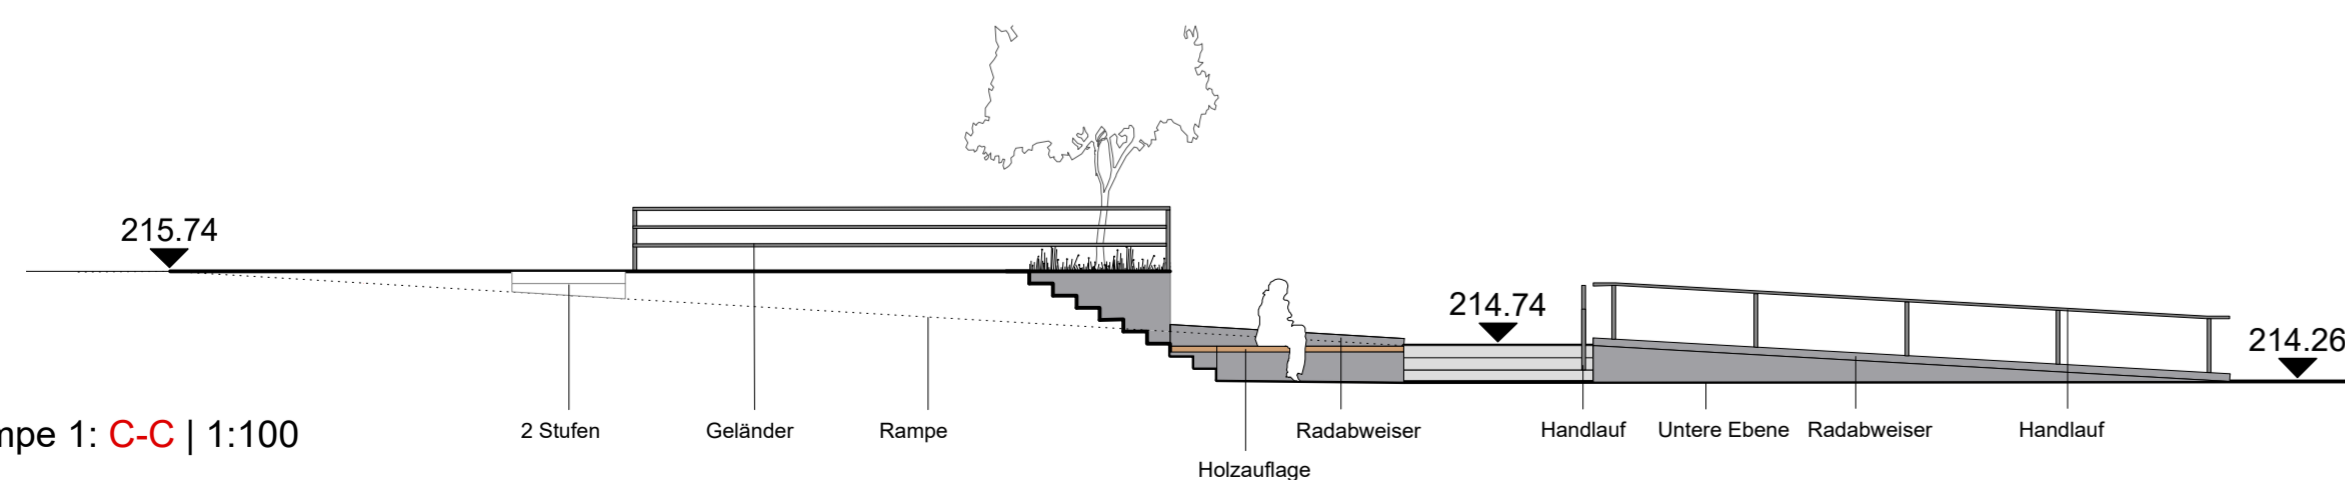


Schnitte Rampe 1: C-C | 1:100

Legende

- Vordach Ladenzeile
- Geplante Höhen und Oberflächegefälle
- Höhen Bestand
- Wassereinlauf (Bestand)
- Wassereinlauf (Planung)
- Schachtdeckel (Bestand)
- Rampen: 3,3% - 5,7% Steigung
- Befestigte Flächen**
- Betonsteinplatten, Reihenverband 20 cm breit
- Farblicher Belagswechsel
- Sitzstufen
- Grünflächen**
- Pflanzflächen
- Bepflanzung Rampen
- Ausstattung**
- Rankelement z.B. mit Pfaffenwinde, Trompetenblume o. Winter Jasmin
- Handlauf Treppe/Rampe teilweise mit Radabweiser
- Mauerelemente / teilweise mit Bankauflage
- Bank
- Spielpunkte z.B. Stahlgras, Brett
- Schaukästen 3 Stk.
- Fahrradparker/Anlehnbügel 12 Stk.
- Abfalleimer 8 Stk.
- Baumscheibe, ausgepflastert 7 Stk.
- Aufzug Regerstraße
- Bäume/Sträucher**
- Baum (Planung) 6 Stk.
- Baum (Bestand) 2 Stk.

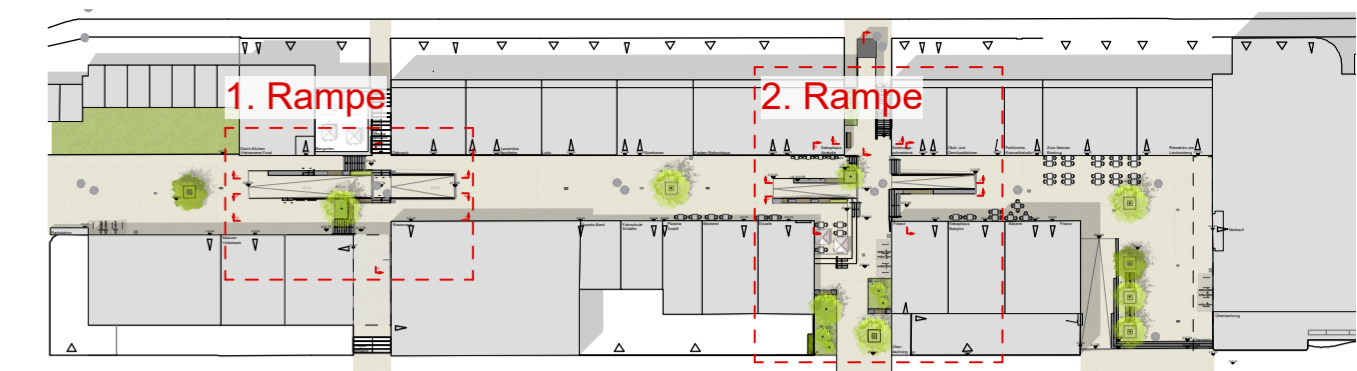

Übersicht 1:1.000

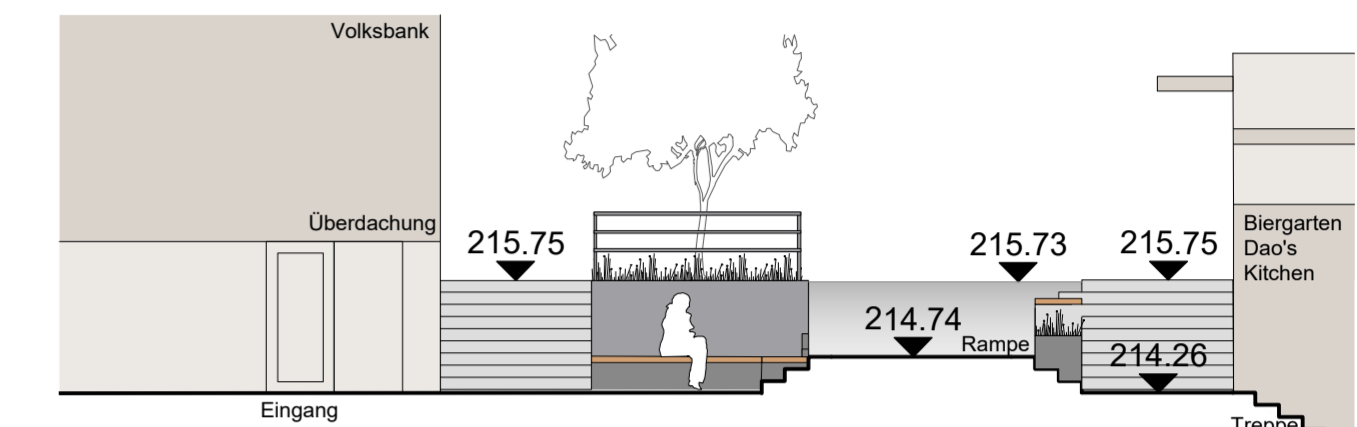

Schnitte Rampe 1: D-D | 1:100

In Kooperation mit: **SCHOYERER ARCHITEKTEN_SYRA**

Projekt
**Einkaufszentrum Mainz Lerchenberg
Umbau der Passage**

Bauherr
Stadtverwaltung Mainz,
Amt für Jugend und Familie,
Postfach 3620
55026 Mainz

Planstand
Entwurfsplanung

Planinhalt
1. Rampe

Maßstab
1 : 100

**Projektnummer/
Blattnr./ Index** 302.070-1.2

Datei 302.070-1.2 Entwurf Einkaufszentrum Lerchenberg.vwx

Bearbeiter Ai, SD

Freigabe Landschaftsarchitekt Bauherr

Datum
09.05.2018

Verfasser Bierbaum.Aichele.
Landschaftsarchitekten
Untere Zahlbacher Straße 21
55131 Mainz
Telefon (06131) 66925-0
Fax (06131) 66925-29
info@bierbaumachele.de
www.bierbaumachele.de

BIERBAUM.AICHELE.landschaftsarchitekten

