




Planverfasser

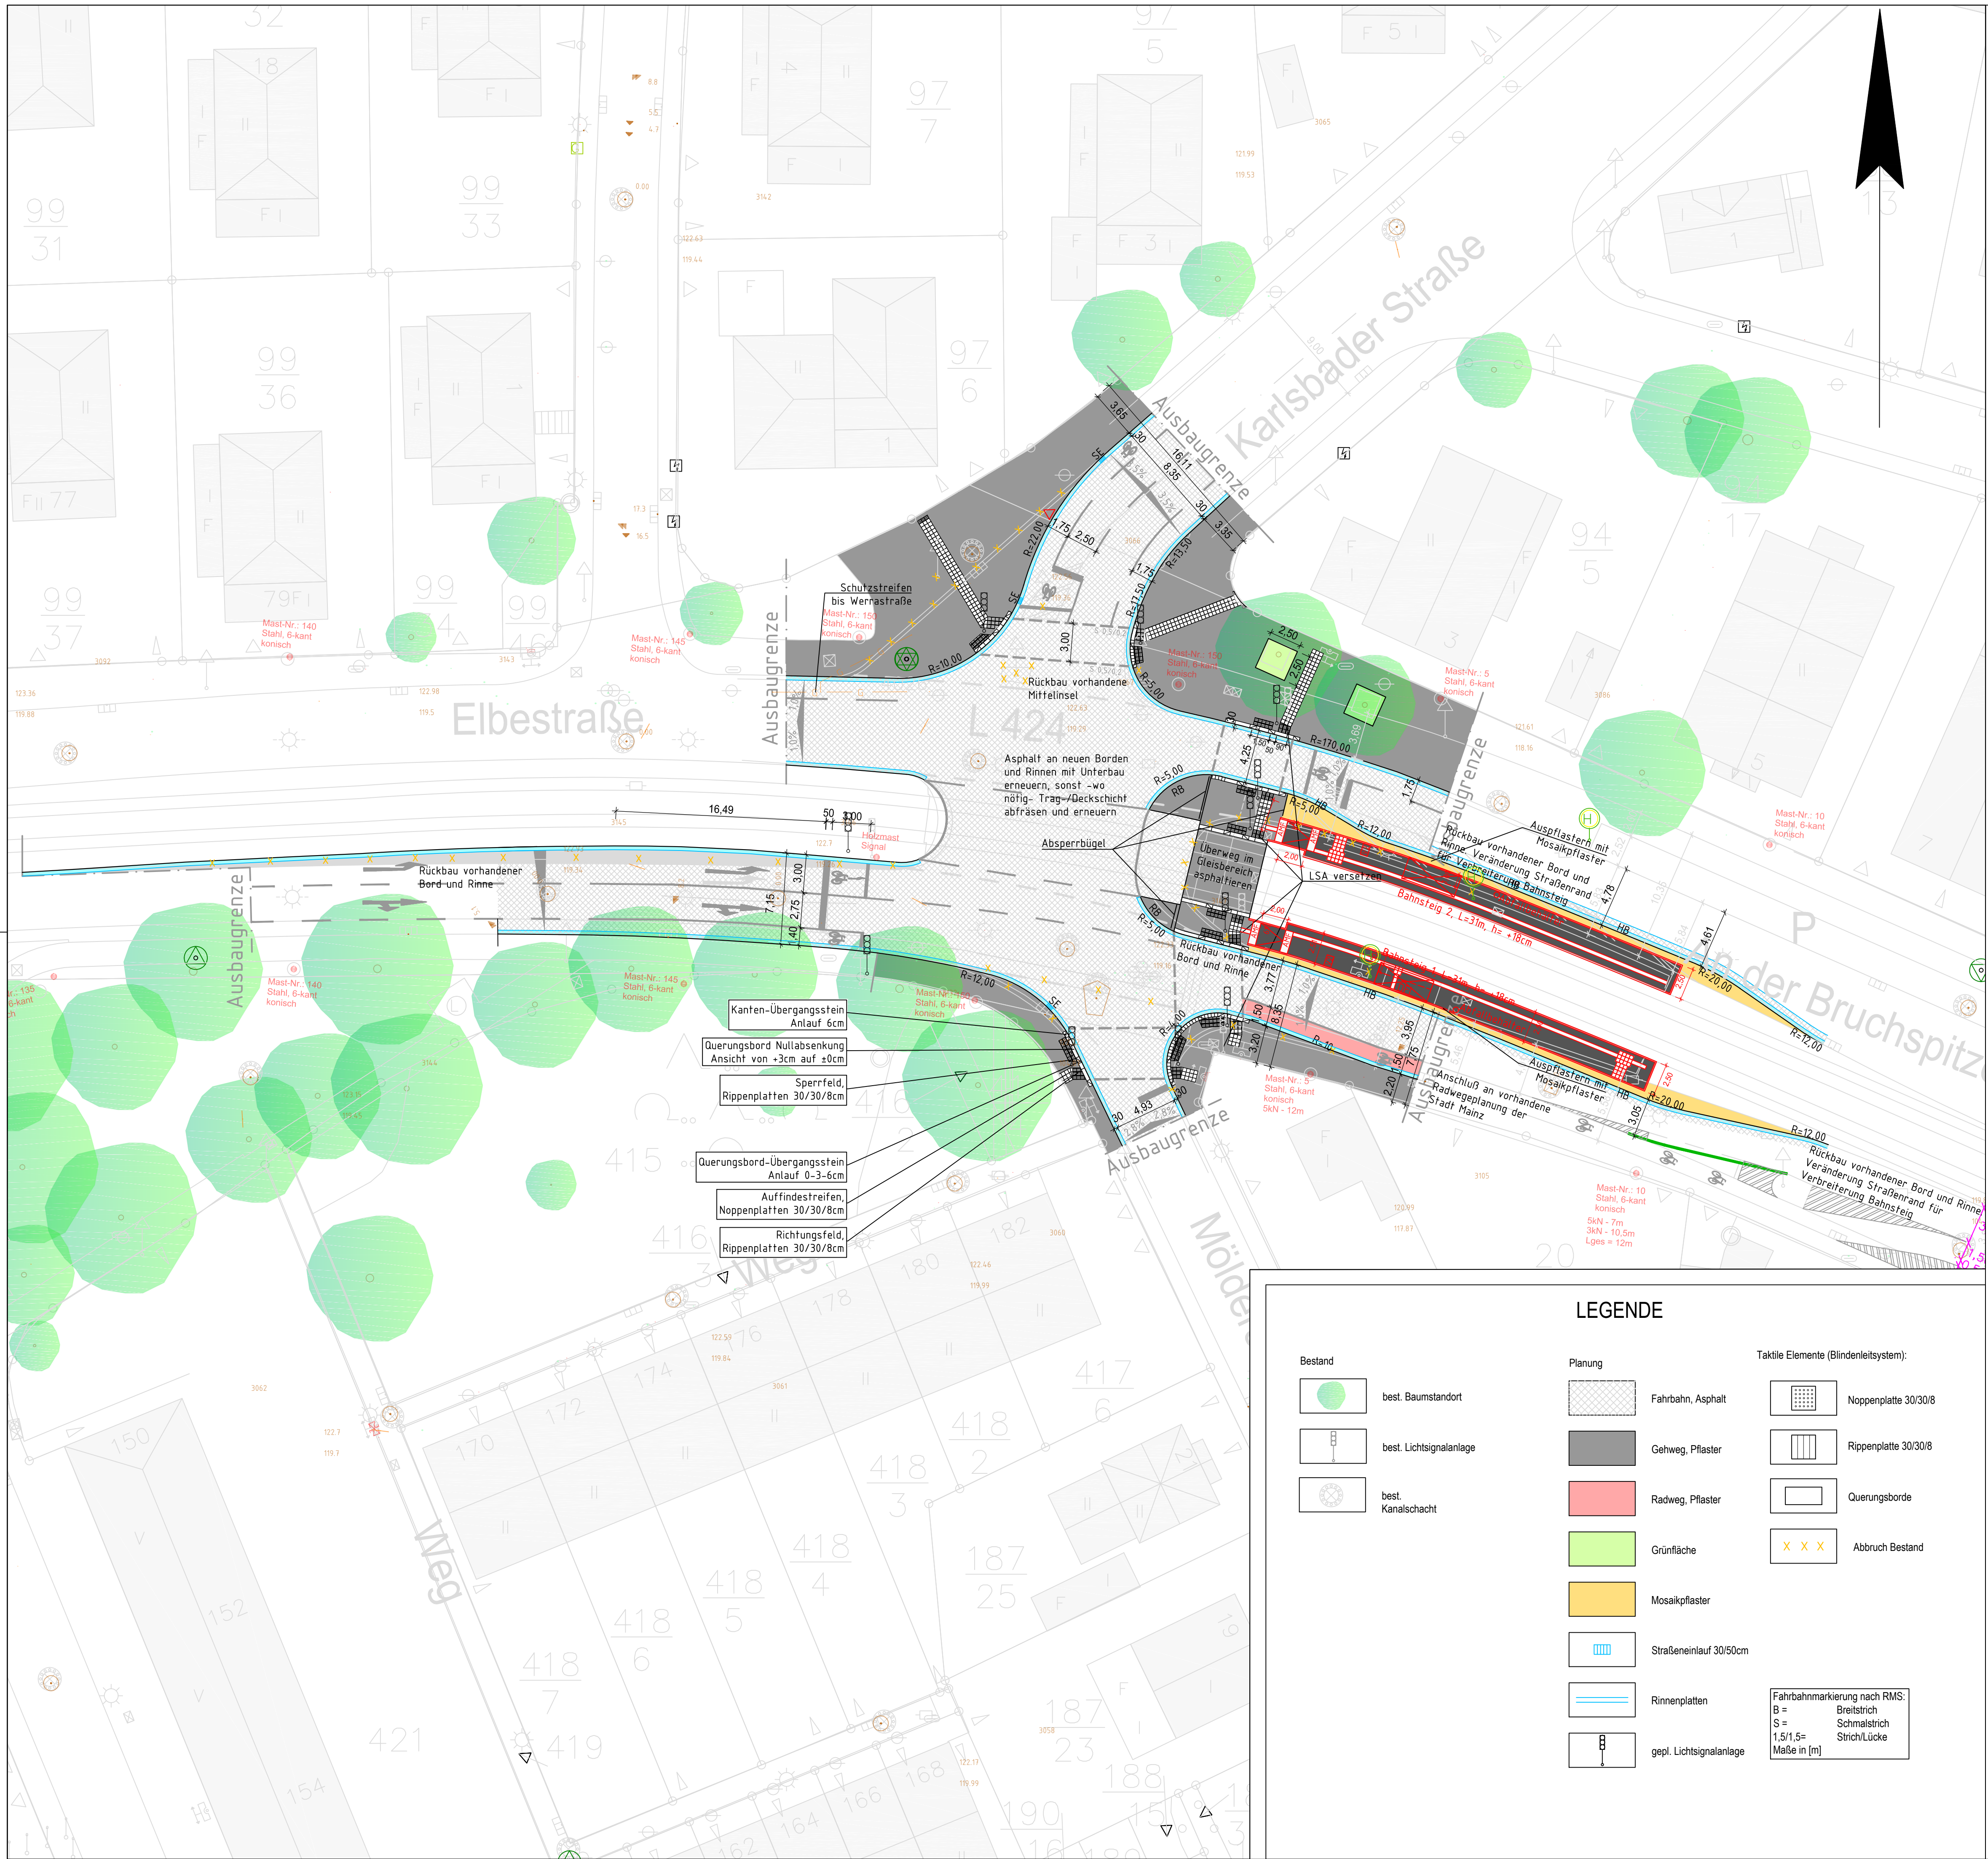

INGENIEURE

Ahornweg 2 • 55469 Simmern • Tel. 06761/9309-0
Fax 06761/9309-90 • eMail: info@dillig.de • www.dillig.de

VERKEHR
ABWASSER
WASSERBAU
ERSCHLIESSUNG
VERMESSUNG
STÄDTBAU
SIGEKO

Zeichnung

Lageplan Straßenbau

Dateiname

3.1.2 Lageplan Straßenbau

Projekt-Nr.

S14068

Leistungsphase

ENT

Datum

09.07.2018

Maßstab

1:250

Format

A1

Gezeichnet

I. Klee

	Landeshauptstadt Mainz	61.0 Stadtplanungsamt
61.1 Stadtplanungsamt, Abt. Verkehrswesen	61.2 Stadtplanungsamt, Abt. Stadtplanung	
61.3 Stadtplanungsamt, Abt. Straßenbetrieb	61.0.1 Stadtplanungsamt, Städtebau/Stadtbildpflege	
51.00.01 Soziale Stadt	67.3 Grün- und Umweltamt, Abt. Freiraum- & Objektplanung	
Mainz	Mainz	Mainz
Beigeordnete Eder	Beigeordneter Lensch	Oberbürgermeister Ebling

Landeshauptstadt Mainz
Stadtplanungsamt

Entwurfsplanung
Umbau Knotenpunkt
An der Bruchspitze /
Karlsbader Straße
Hst Hugo-Eckener-Straße

