



Systemskizze - Querschnitt, M 1:10

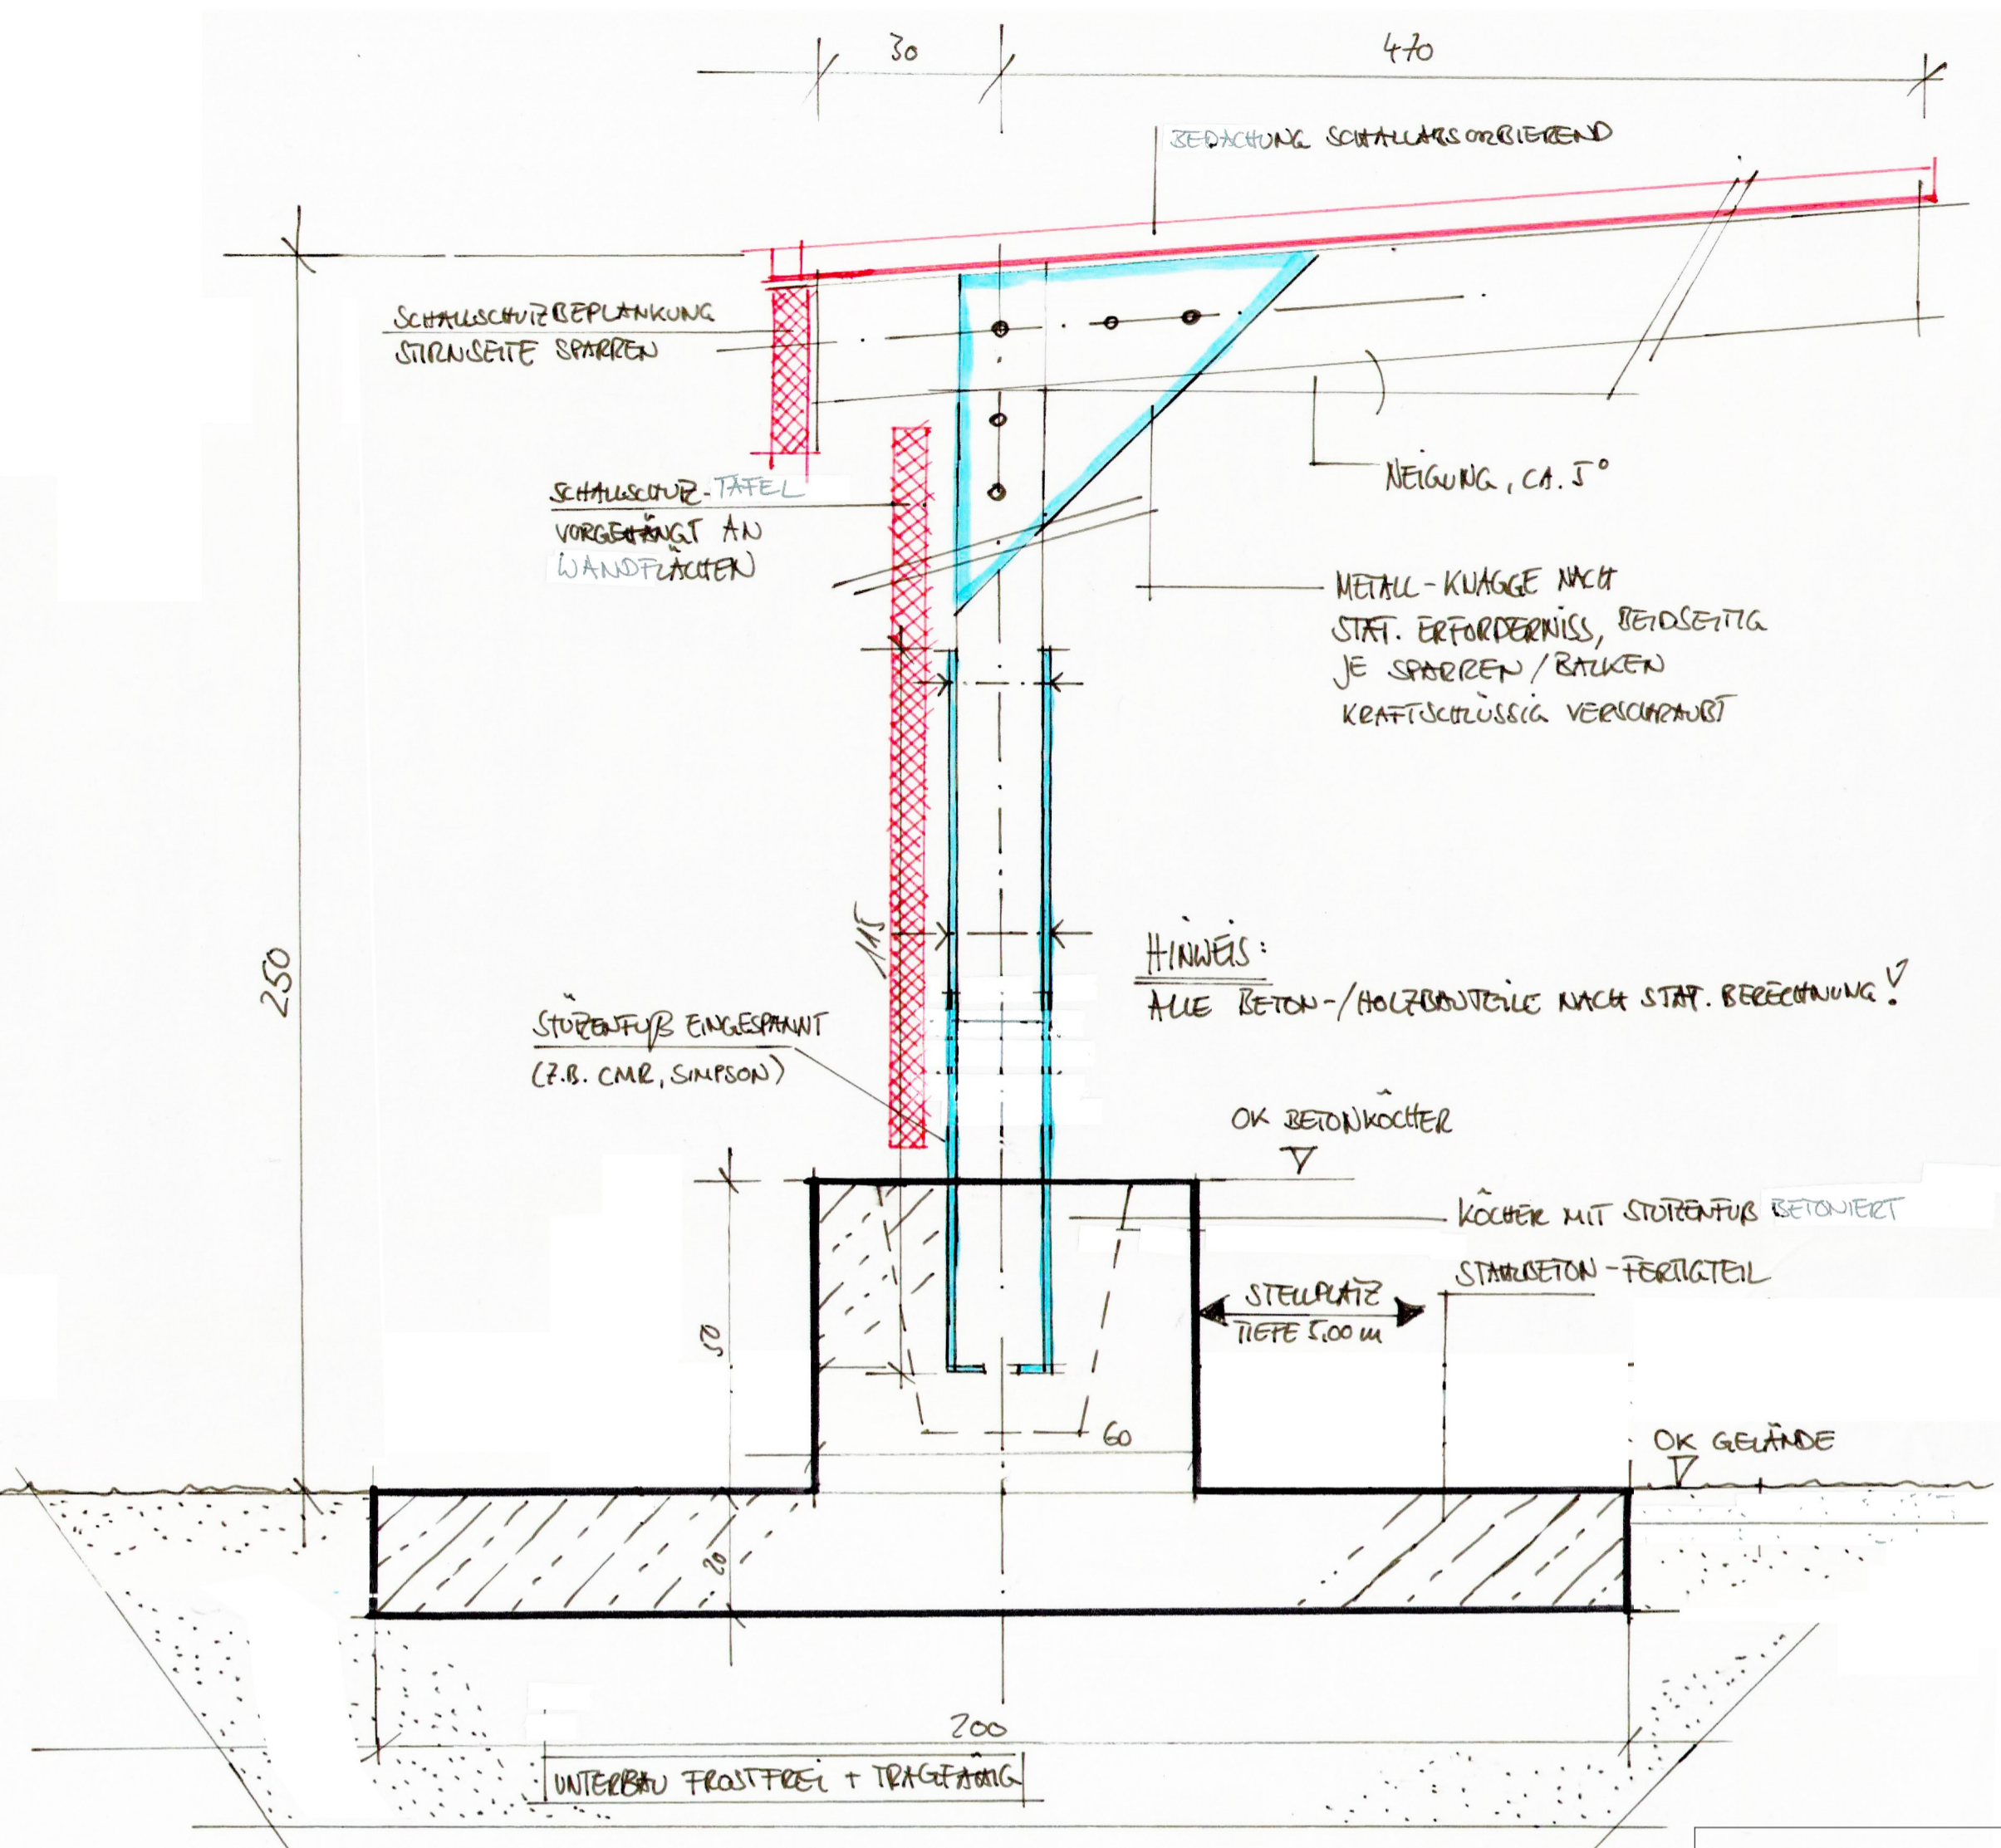

Systemskizze - Schnitt in Längsrichtung, M 1:10

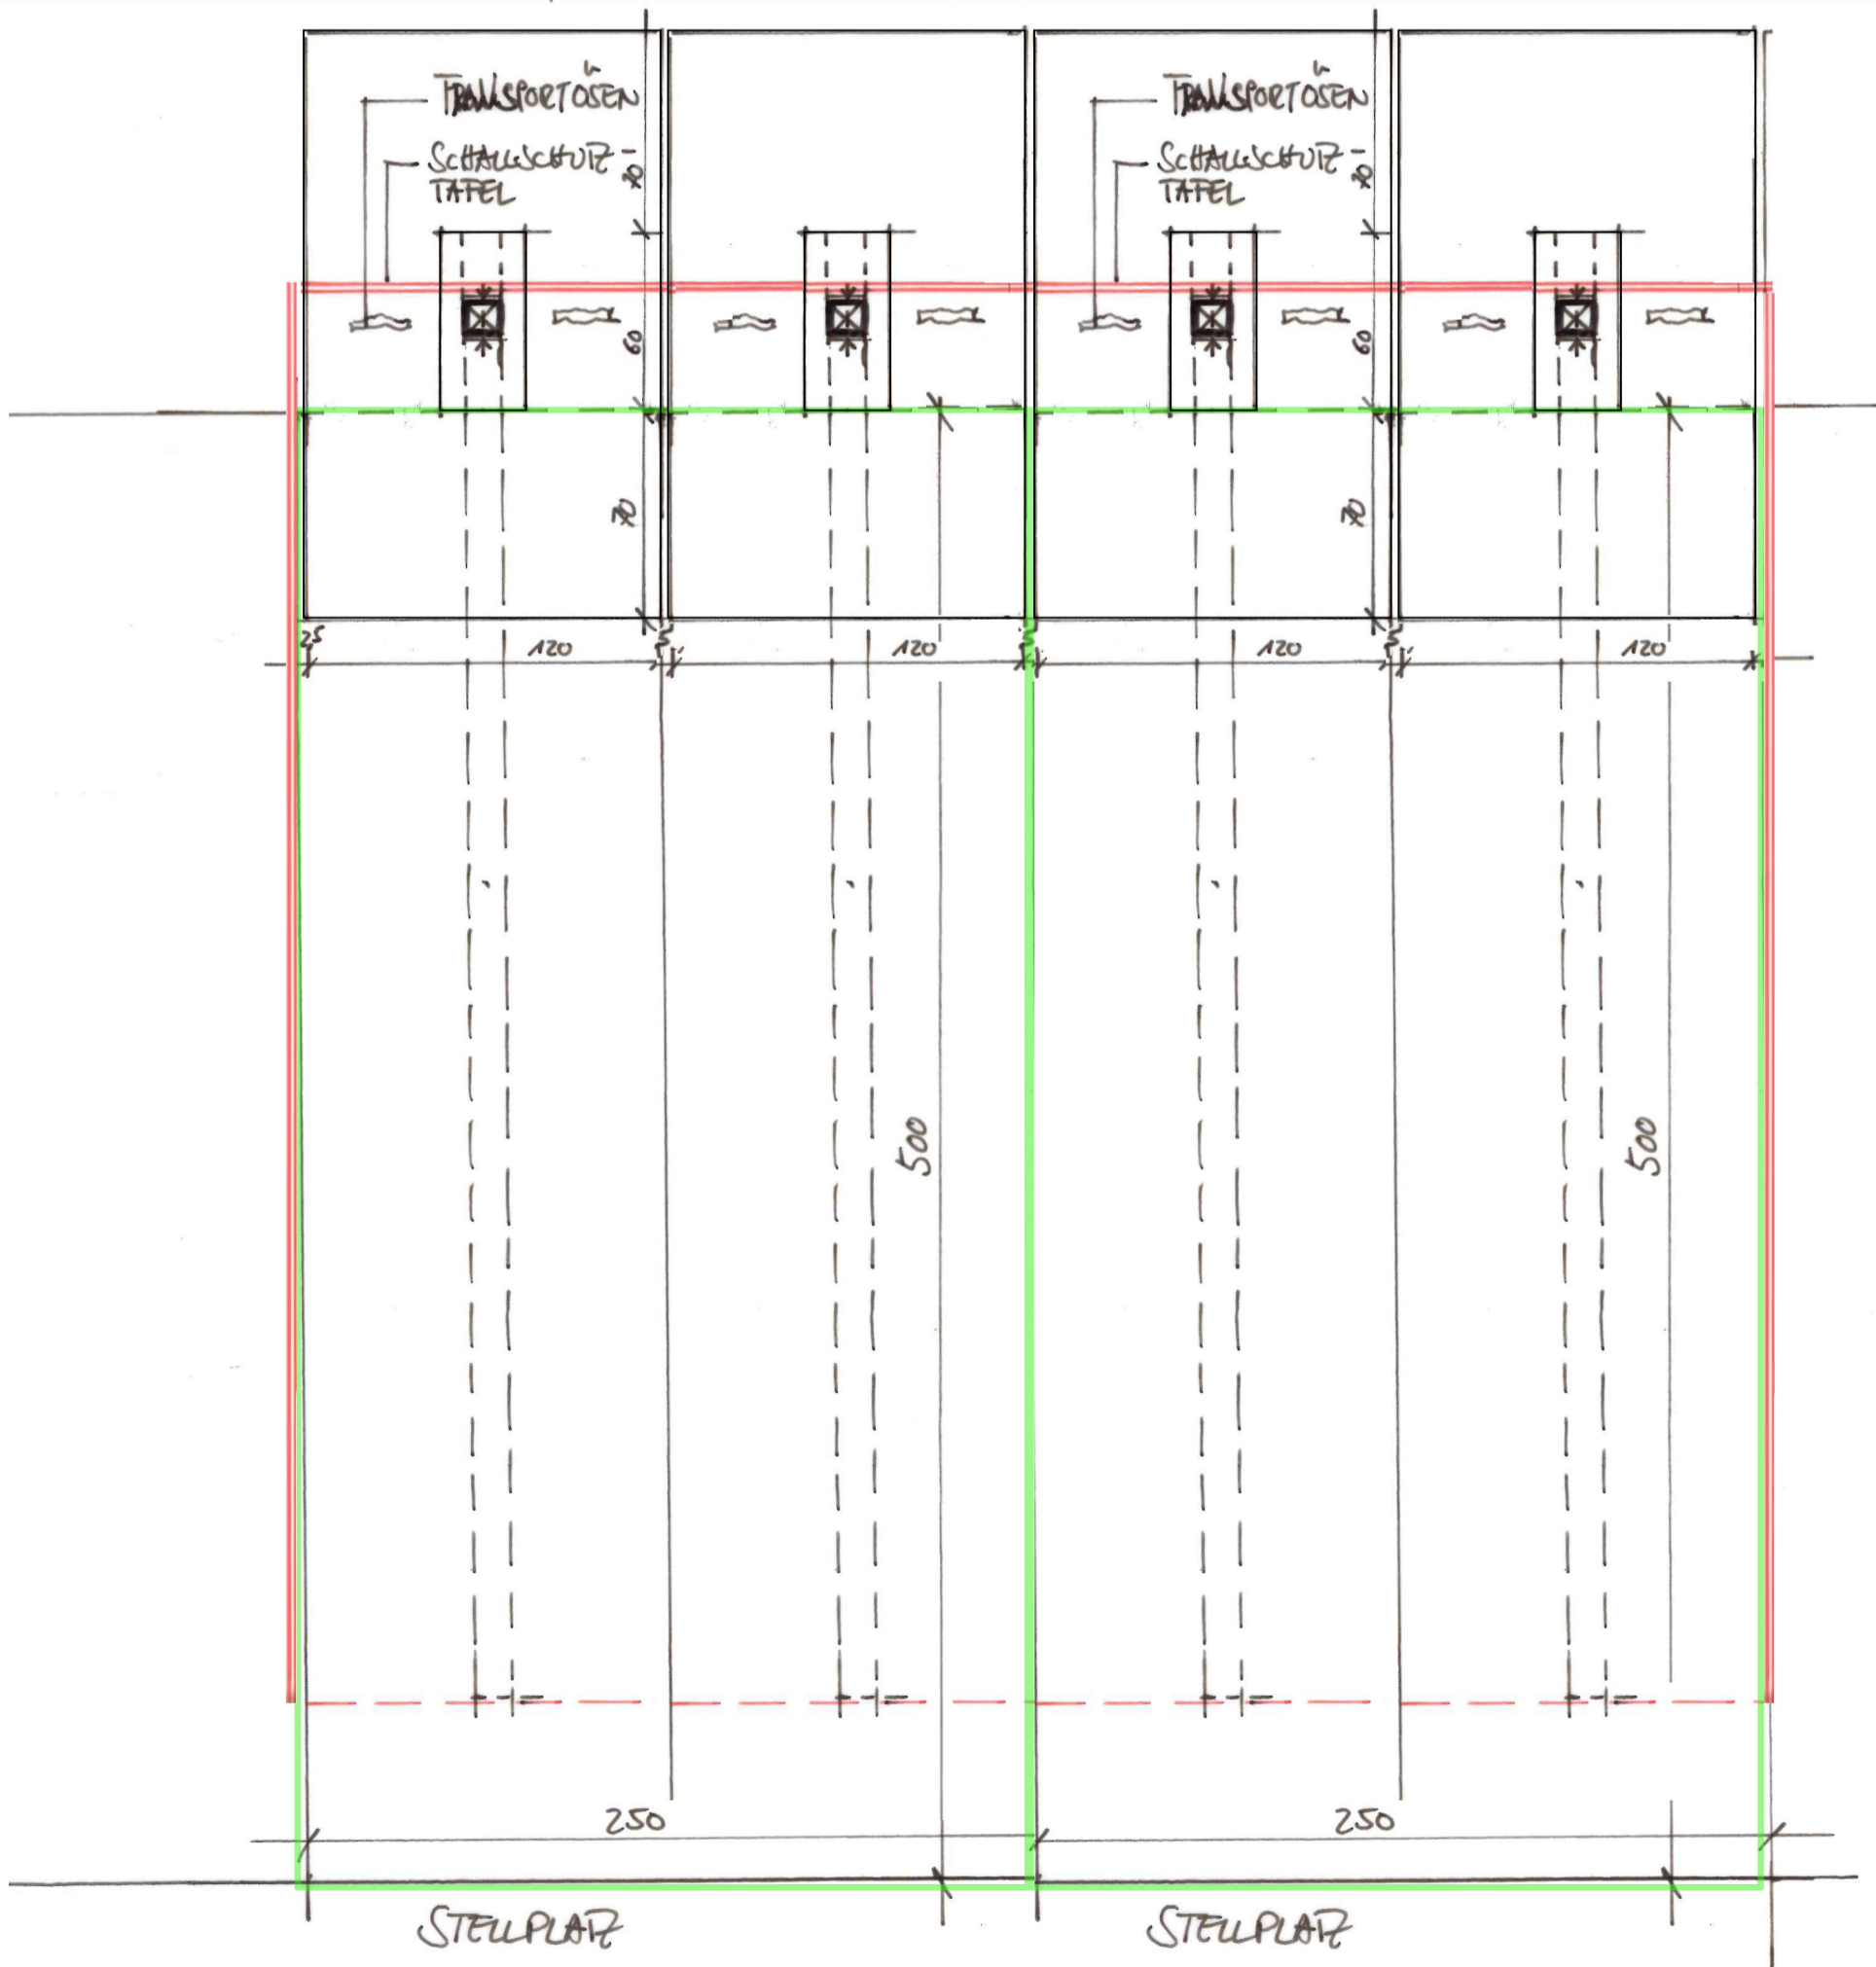

Systemskizze - Grundriss, M 1:25

PROJEKT: <b>Gutschänke Weyer</b> Am Heckerpfad 24 55128 Mainz	
ZEICHNUNG: <b>Vorhabenbezogener Bebauungsplan</b> Änderung zu Bebauungsplan Nummer B 128 <b>System Mobiles Carport</b>	
BAUHERR: <b>Lothar Weyer</b> Am Heckerpfad 24 55128 Mainz	
ENTWURFSVERFASSER:  Siegfried Dumler Dipl.-Ing. FH planungsgruppe dumler GmbH architektur & planung Holunderweg 47 55128 Mainz Kirchstr.16 88690 Uhlidingen-Mühlhofen Tel: +49 6131 333 1320 Fax: +49 6131 333 3559 Mobil: +49 171 522 09 86 Email: pgd-gmbh@t-online.de	
PROJEKTNUMMER: 1322 g-gutschänke-20160427-B	GEZEICHNET: sr
DATUM: 07.06.2019	MAßSTAB: 1:10 / 1:25