


# Lageplan zur Benennung eines Platzes

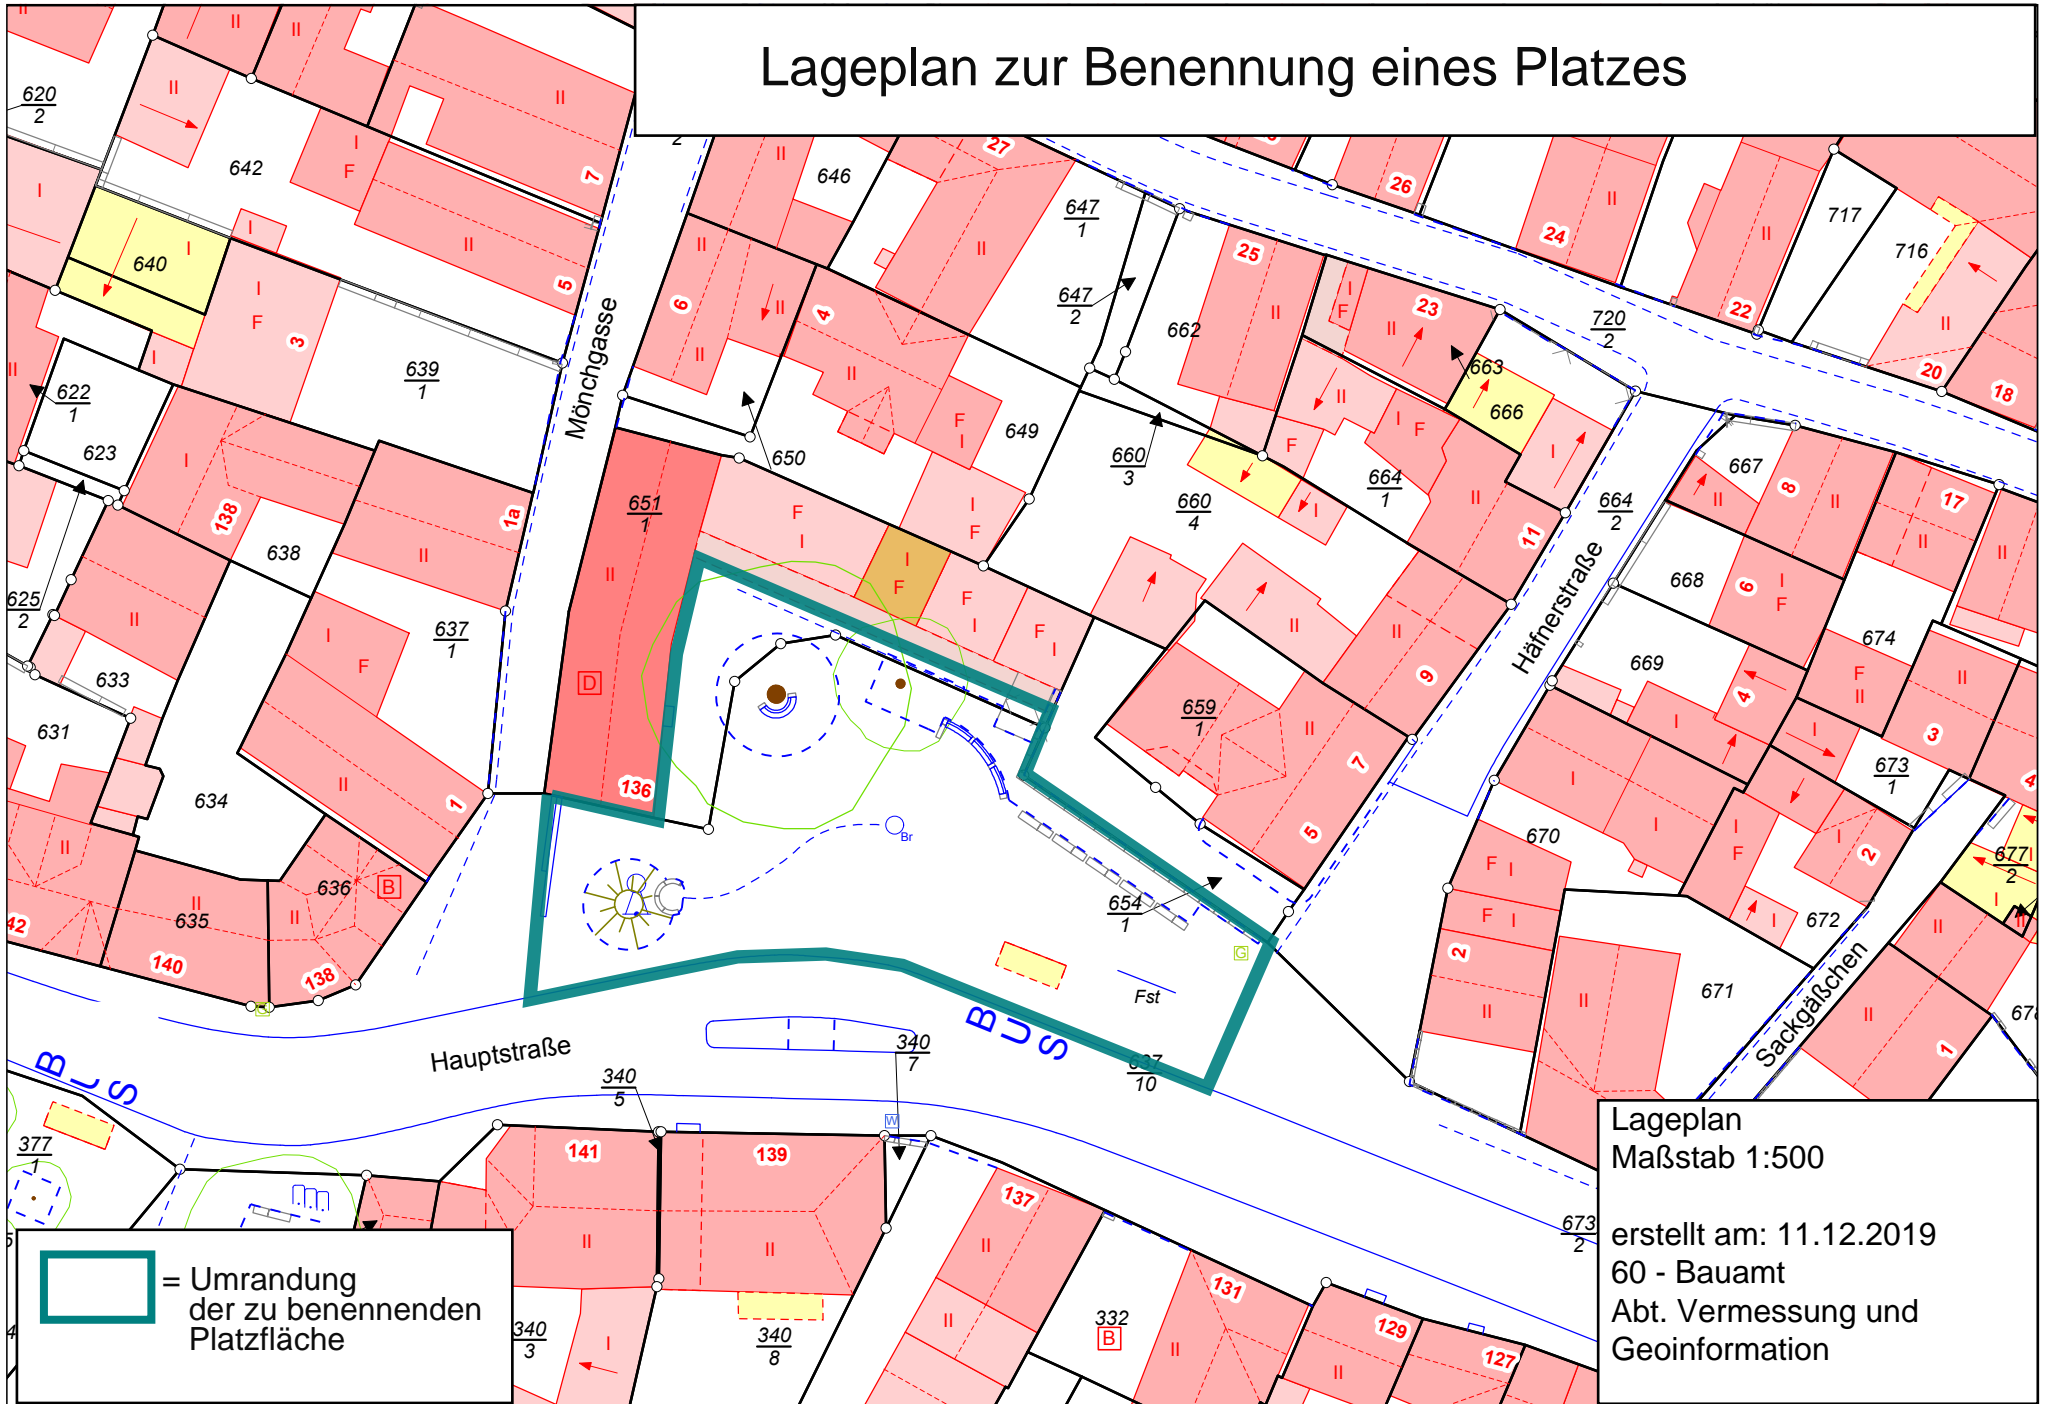

Lageplan  
Maßstab 1:500

erstellt am: 11.12.2019  
60 - Bauamt  
Abt. Vermessung und  
Geoinformation