



Lageplan - Maßstab 1:1000 - Geschb. Nr. 79/2019

Gemeinde : Mainz


Gemarkung: Gonsenheim

Flur: 13 Flurstück: 660/3

Ausgefertigt auf Grund amtlicher Unterlagen
und eigener örtlicher Aufnahmen.

55218 Ingelheim am Rhein
Am Ikasee 1
Telefon (06132) 76141
Telefax (06132) 76483

Öffentlich bestellter Vermessungsingenieur

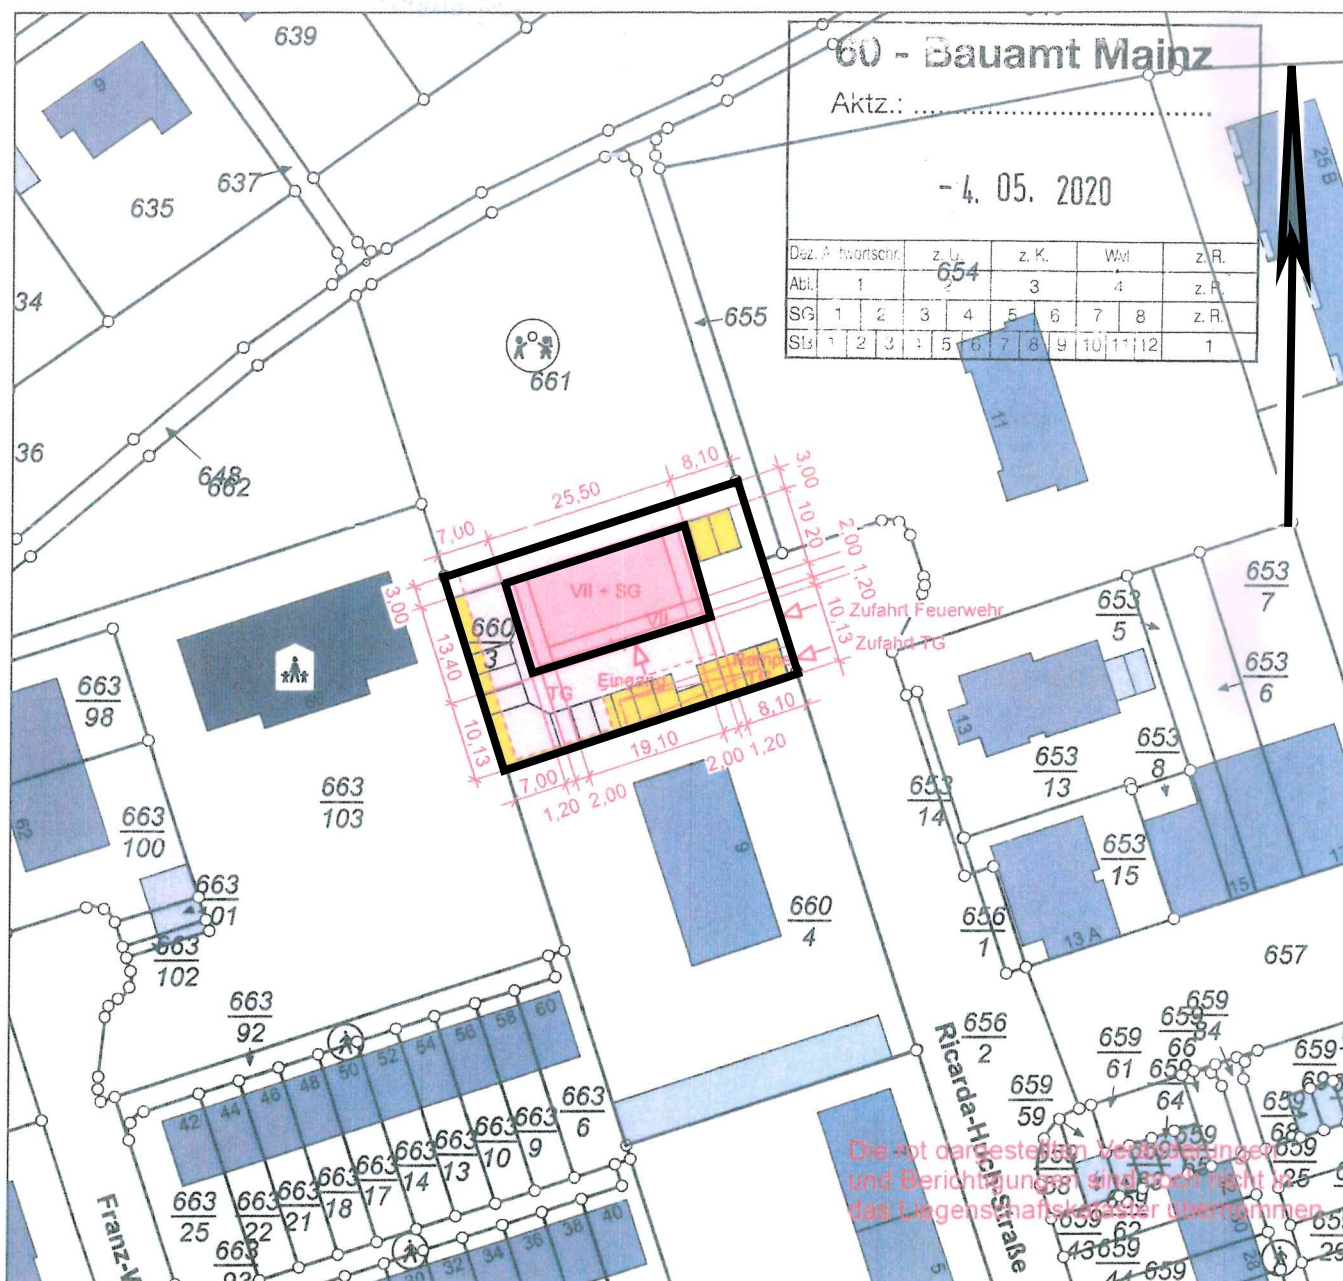

Zeichenerklärung

— Flurstücksgrenze, — Umrisslinie von Gebäuden, Fahrbahnkante u. dgl.

○ vermarkter Grenzpunkt

schwarz = vorgefundene Grenzmarken, alte Grenzen

rot = neu gesetzte Grenzmarken, neue Grenzen, rot gekreuzt = wegfallende Grenzen und Grenzmarken