



Zeichenerklärung / Planung

- | | |
|---|---|
| Planung | Bestand |
| Gehweg, Steilplätze (Betonsteinpflaster, 30/20/8 cm) | Verkehrszeichen |
| Gehweg (Betonrechteckpflaster, 20/10/8 cm, Asphaltgrau) | Straßenablauf |
| Rinne (Plattensrinne Betonformstein, 30/30/10 cm) | Eingang / Zufahrt |
| Pultrinne (Gussasphaltrinne) | Baum |
| Fahrbahn (Asphaltbeton, AC11DS) | Beleuchtung |
| Fahrbahn (Prägespalt Busasphalt) | Schaltkasten |
| Radrampe (Betonrechteckpflaster, 20/10/8, rot) | Wasserschieber |
| Markierungsstreifen Parkplätze (40/20 cm) | Kanaldeckel |
| Tiefbordstein | Kabelschachtsymbol |
| Rundbordstein | Gebäude |
| Hochbordstein | Straßenkante, Gehwegkante |
| Übergangstein | Taktile Lelelemente |
| Übergangstein (weiß) | AZF (Abzweigfeld, 90/90 cm) |
| Bordabsenkung (weiß) | LS (Leitstreifen, 30 cm) |
| Bordabsenkung (Überfahrstein, Radius 2) | AFQ (Auffindestreifen für Querungen, Noppenplatte 30/30/8 cm) |
| Markierung (rot geschlämmt) | RIF (Richtungsfeld, Rippenplatte in Trapezform 30/30/8 cm) |
| LSA, Lichtsignalanlage | Trassen- und Höhenplanung |
| Beleuchtung (neu) | Fußgängerfurt |
| Beleuchtung Bestand (bleibt bestehen) | Fahrbahnmarkierung |
| Straßenablauf (Pultform, 50x30 cm) | Höhe Planung 3 BA |
| Poller | |
| Baumfeld begrünt, Metallrandeinfassung | |
| Übergebares Baumfeld (Guss-Baumrost 2x2 m; Baugrube 12m²) | |
| Gefällter Baum | |
| Neu gepflanzter Baum | |
| Fahrradständer | |
| KVS Mainzer Netze | |
| KVS LSA | |
| Eingang / Zufahrt (neu) | |

Landeshauptstadt Mainz

Stadtplanungsamt
 Lageplan (Beschlussvorlage)
 Mainz - Mombach
 Hauptstraße
 4. Bauabschnitt

Projekt Nr.: 1804
 Datum: 03.08.2020
 Plan Nr.: 2.1

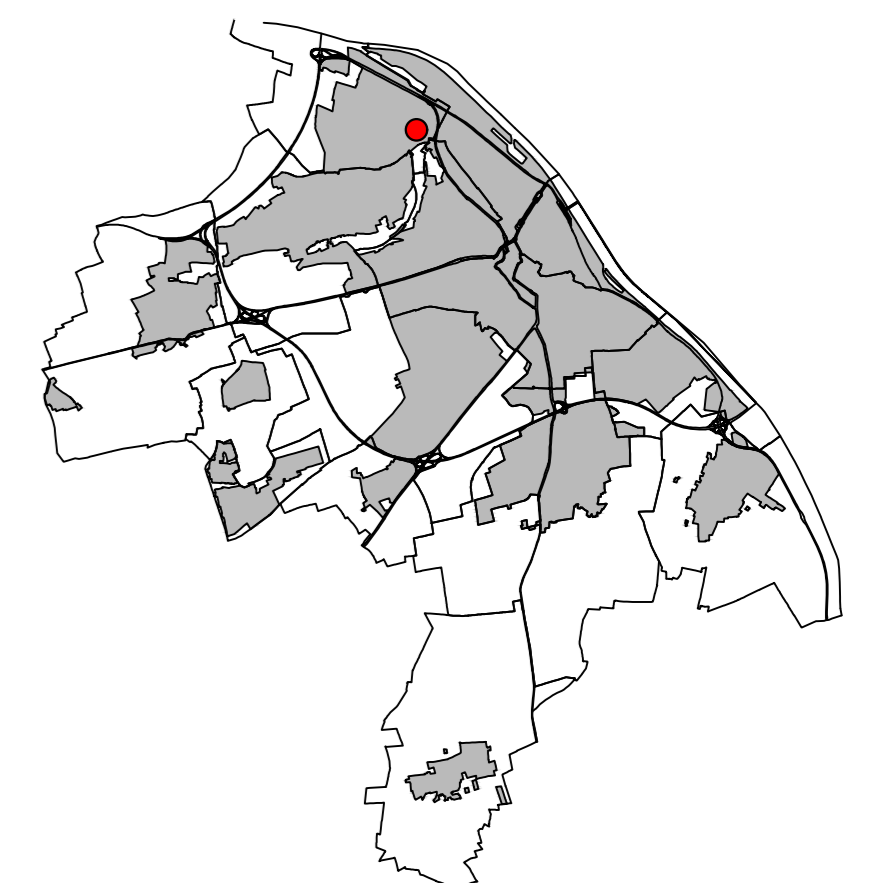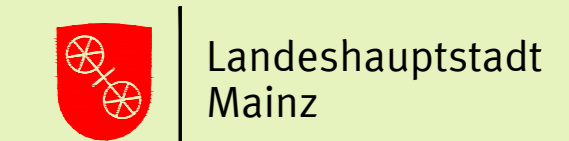

Stadtvorstand				
Ortsbeirat				
Park- u. Verkehrsausschuß				
Bauausschuß				
Vorlage	Datum	Datum	Datum	Datum

Nr.	Änderung	Datum	Name

Abteilung Verkehrswesen

Amtsleitung	get. Strohbach	Straßenverkehrsbehörde	get. I.A. Braun
Abteilungsleitung	get. I.A. Metzsch	Straßenbetrieb	get. I.A. Gerth
Sachgebietsleitung	get. Werner	Städtebau/ Stadtpflege	get. I.V. Brethweser
Sachbearbeitung	get. I.A. Skornock	Stadtplanung/ Verb. Bauabst. /	get. I.A. Staub

Aktenzeichen: Maßstab: 1:100 Lagestatus: ETRS89-UTM32