


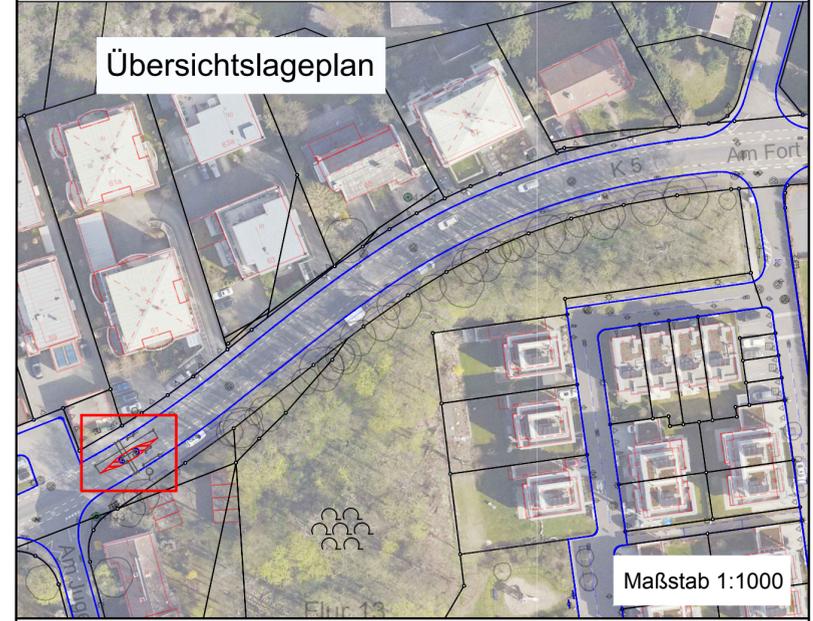

Zeichenerklärung / Planung




Stadtvorstand				
Ortsbeirat				
Park- u. Verkehrsausschuss				
Bauausschuss				
Vorlage	Datum	Datum	Datum	Datum

Nr.	Änderung	Datum	Name

Abteilung Verkehrswesen	
Amtsleitung	Straßenverkehrsbehörde
Abteilungsleitung	Straßenbetrieb
Sachgebietsleitung	Städtebau/ Stadtbildpflege
Sachbearbeitung	Stadtplanung / Verb. Bauleitpl.
Aktenzeichen:	Maßstab: 1 : 100 <span style="float: right;">Lagestatus: ETRS89/UTM32</span>

**Landeshauptstadt Mainz**  
 Stadtplanungsamt Projekt Nr.: 2015  
 Ausführungsplanung Datum: 8.6.2020  
 Lageplan Plan Nr.: 2.1  
 Mainz, Hartenberg-Münchsfeld  
 Querung  
 Am Fort Gonsenheim / Am Jugendwerk

Landeshauptstadt Mainz

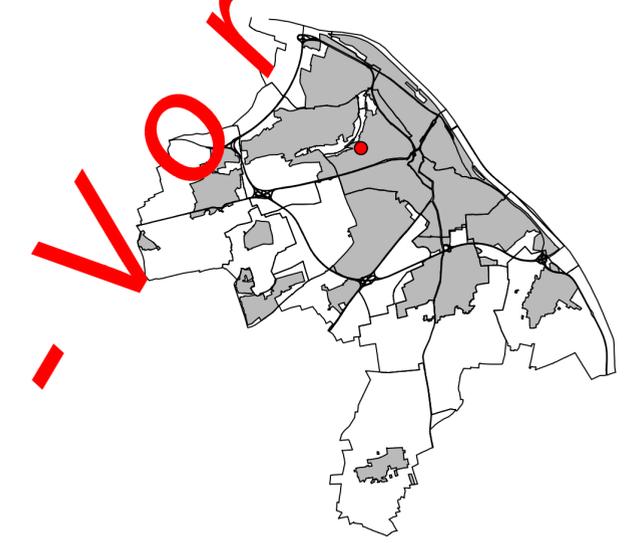

Vorabzeichnung