


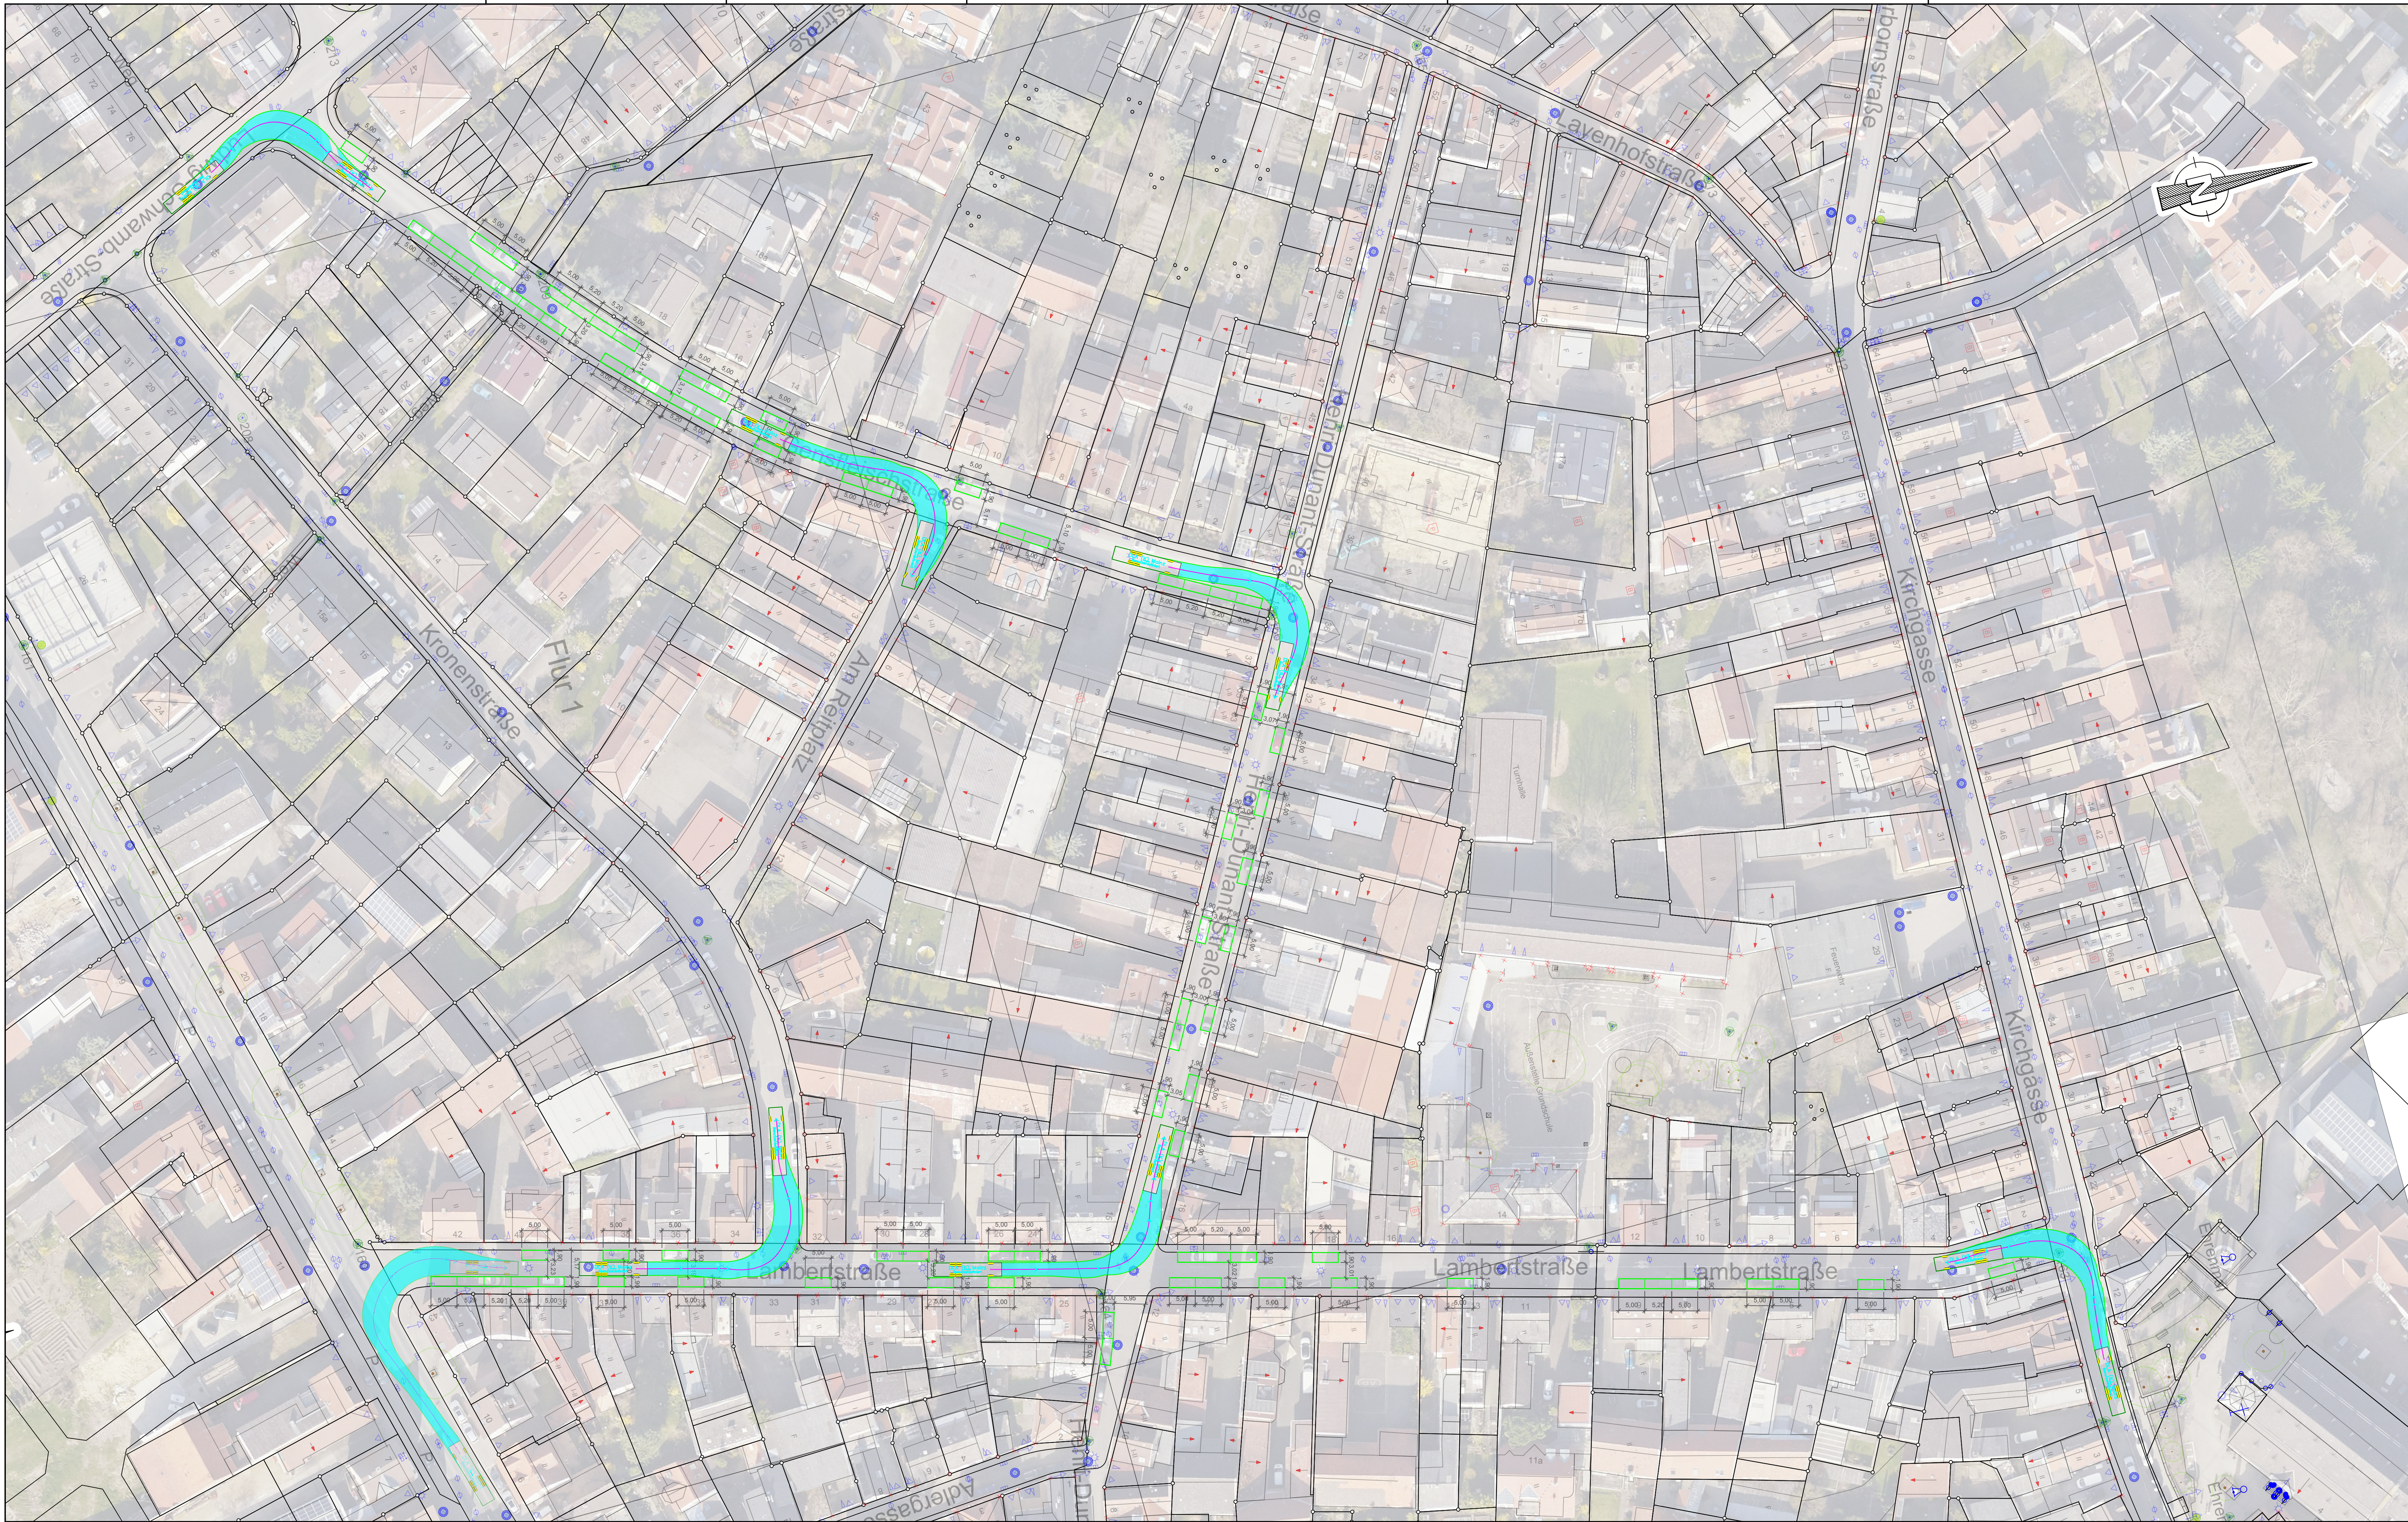

Zeichenerklärung / Planung

Vorabzug

Stadtvorstand				
Ortsbeirat				
Park- u. Verkehrsausschuss				
Bauausschuss				
Vorlage	Datum	Datum	Datum	Datum

Nr.	Änderung	Datum	Name	

Abteilung Verkehrswesen

Amtsleitung	Straßenverkehrsbehörde
Abteilungsleitung	Straßenbetrieb
Sachgebietsleitung	Stadtbau/ Stadtbidpflege
Sachbearbeitung	Stadtplanung / Verb. Bauleitpl.
Aktenzeichen:	Maßstab: 1 : 500
	Lagestatus: ETRS89/UTM32

Landeshauptstadt Mainz

Stadtplanungsamt

Projekt Nr.: 2009

Entwurfsplanung

Datum: 04.11.2020

Lageplan Gesamt

Plan Nr.: 2.1

Variante 2 "beidseitiges Parken"

Mainz - Finthen



Landeshauptstadt
Mainz

