

60 - Bauamt Mainz
 AKTIZ 63-2020--376-1
 10. 02. 2021

z. K.	Wvl.
3	4


Neuroth
 Vermessungsbüro



Dipl.-Ing.(FH) **Elmar Neuroth**
 Öffentlich bestellter Vermessungsingenieur
 Am Bornberg 14
 55130 Mainz (Laubenheim)
 Tel.: 0 61 31 / 9 13 53 60, E-Mail: info@vb-neuroth.de

Baumaßnahme: Erweiterung einer ALDI-Filiale - Sertoriusring 100, 55126 Mainz
 Auftraggeber: ALDI GmbH & Co. KG, An den Steinhäckern 1, 55411 Bingen
 Gemarkung: Finthen Flur: 4 Flurstücksnr.: 562/7
 erstellt am: 12.11.2020 durch: C. Flachs Unser Zeichen: 2013169-5

Lageplan zum Bauantrag - Maßstab 1:1000 -

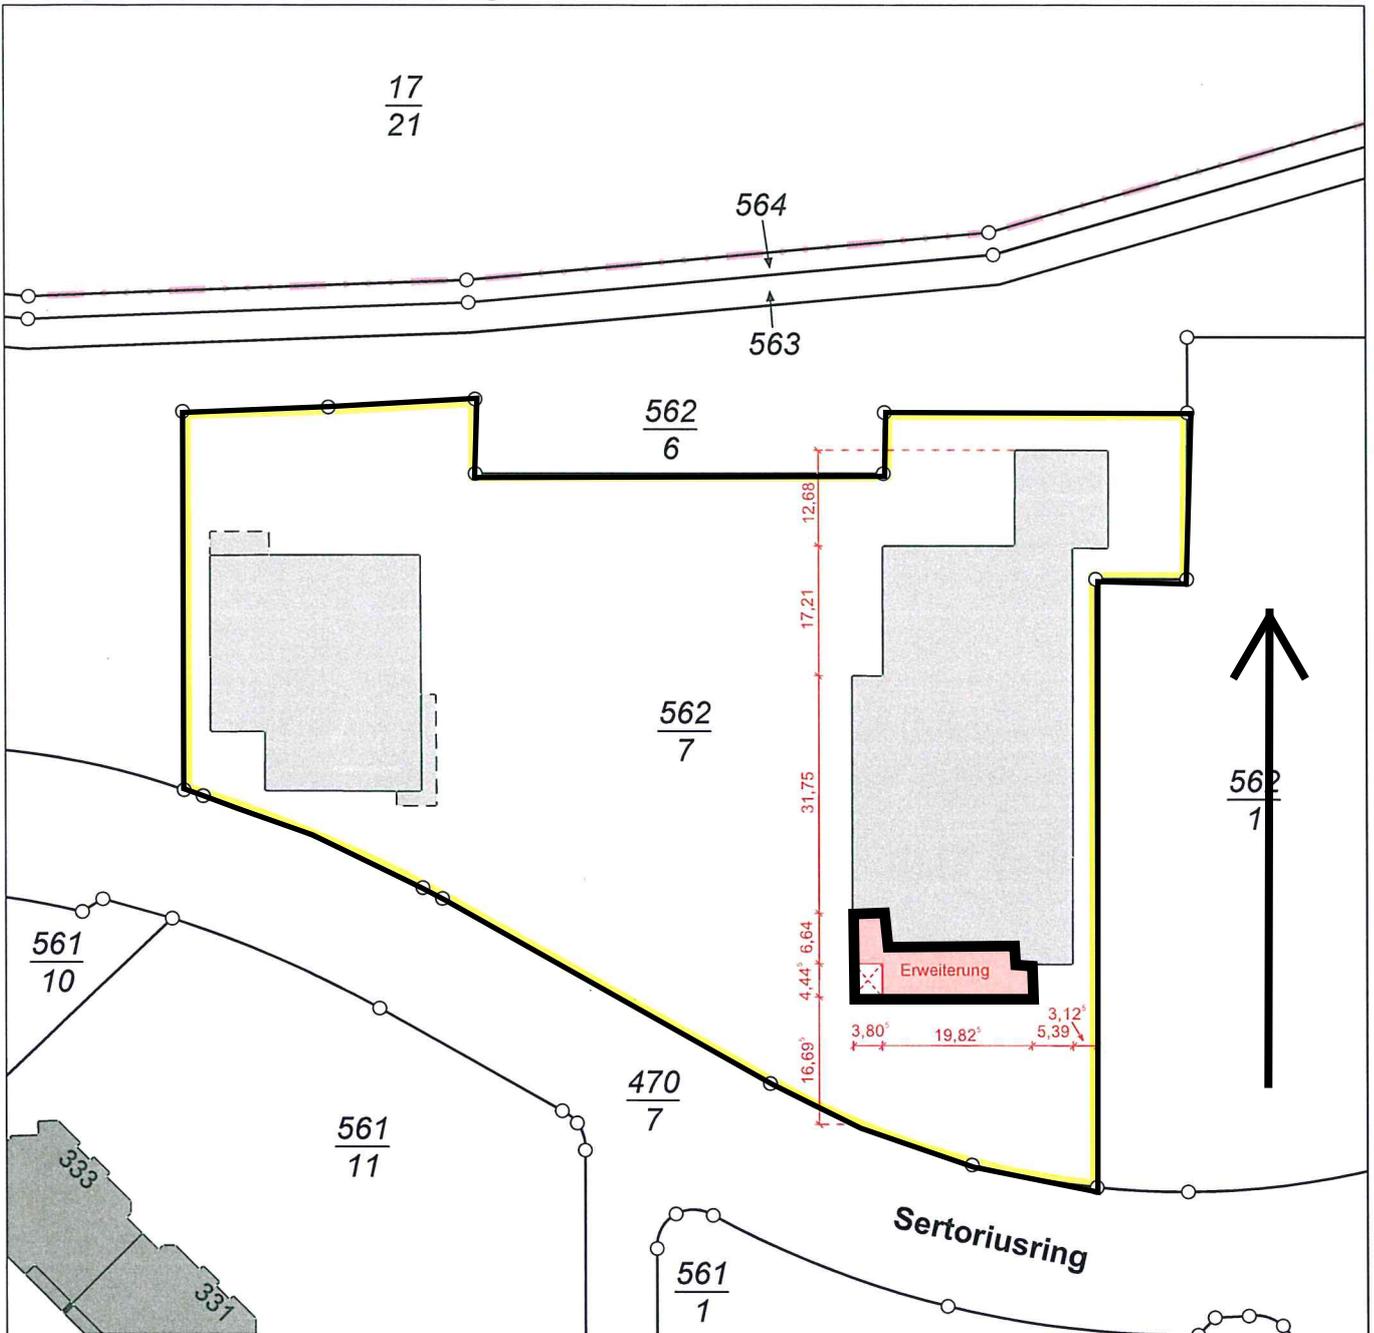

Gemäß §2 BauamtPrüfVO bildet dieser Lageplan einen Bestandteil der Bauunterlagen für die Baugenehmigung. Die Übereinstimmung der Katastergrenzen mit der amtlichen Flurkarte wird hiermit beglaubigt.

Mainz, den 12.11.2020

(Siegel)

 Neuroth, ÖbVI