


R 4482 88

H 5538 236

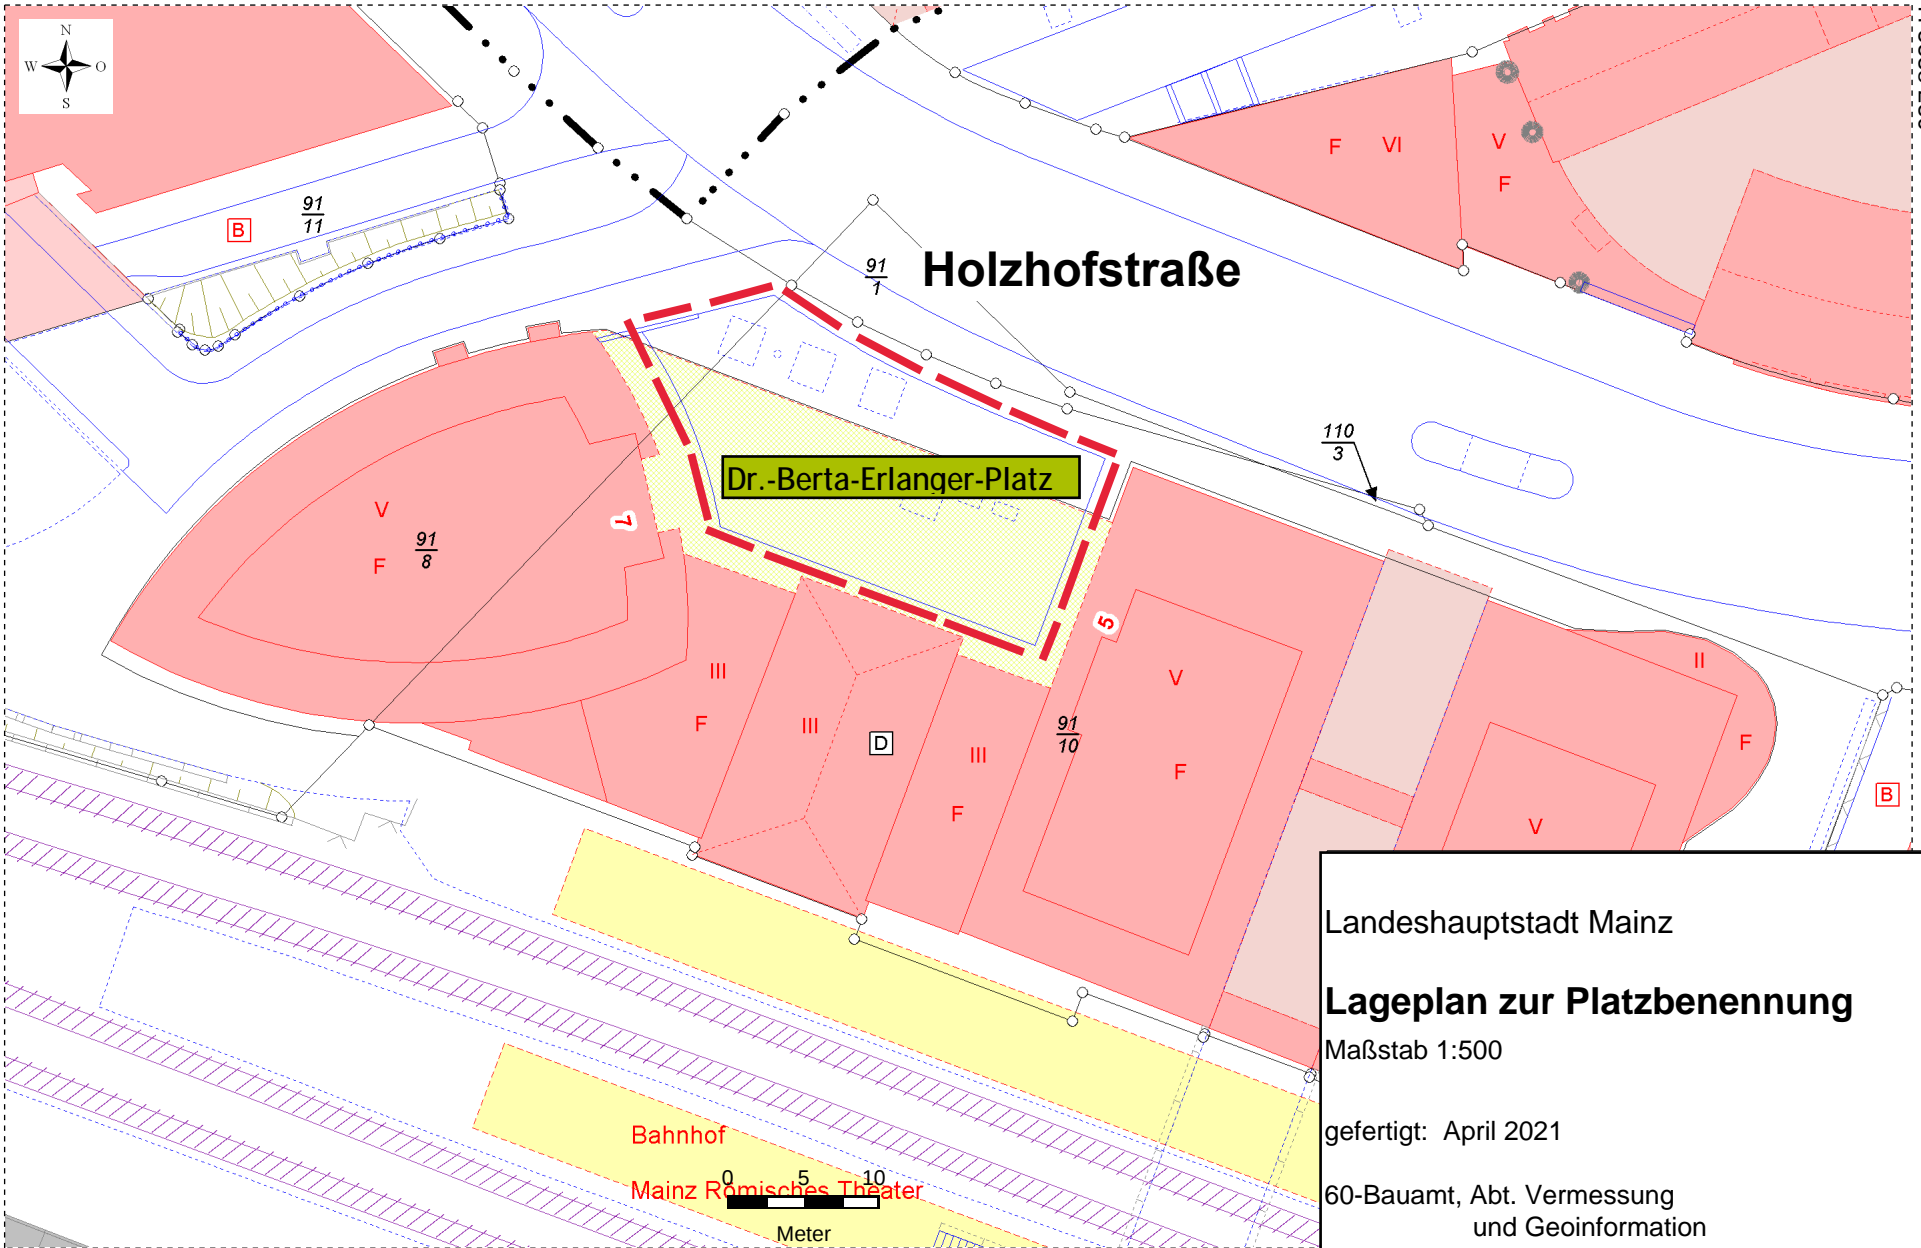

Landeshauptstadt Mainz

Lageplan zur Platzbenennung

Maßstab 1:500

gefertigt: April 2021

60-Bauamt, Abt. Vermessung
und Geoinformation

H 5538 154

R 4481 62