
 


ZEICHENERKLÄRUNG:

	gepl. Fahrbahnerweiterung
	gepl. Gehwegerweiterung
	gepl. Rinne
	vorh. Bordstein
	vorh. Rinne
	vorh. Randstein
	gepl. Bordstein
	gepl. Randstein / Hangabfangung
	vorh. Markierung nachichtlich übernommen
	gepl. Markierung

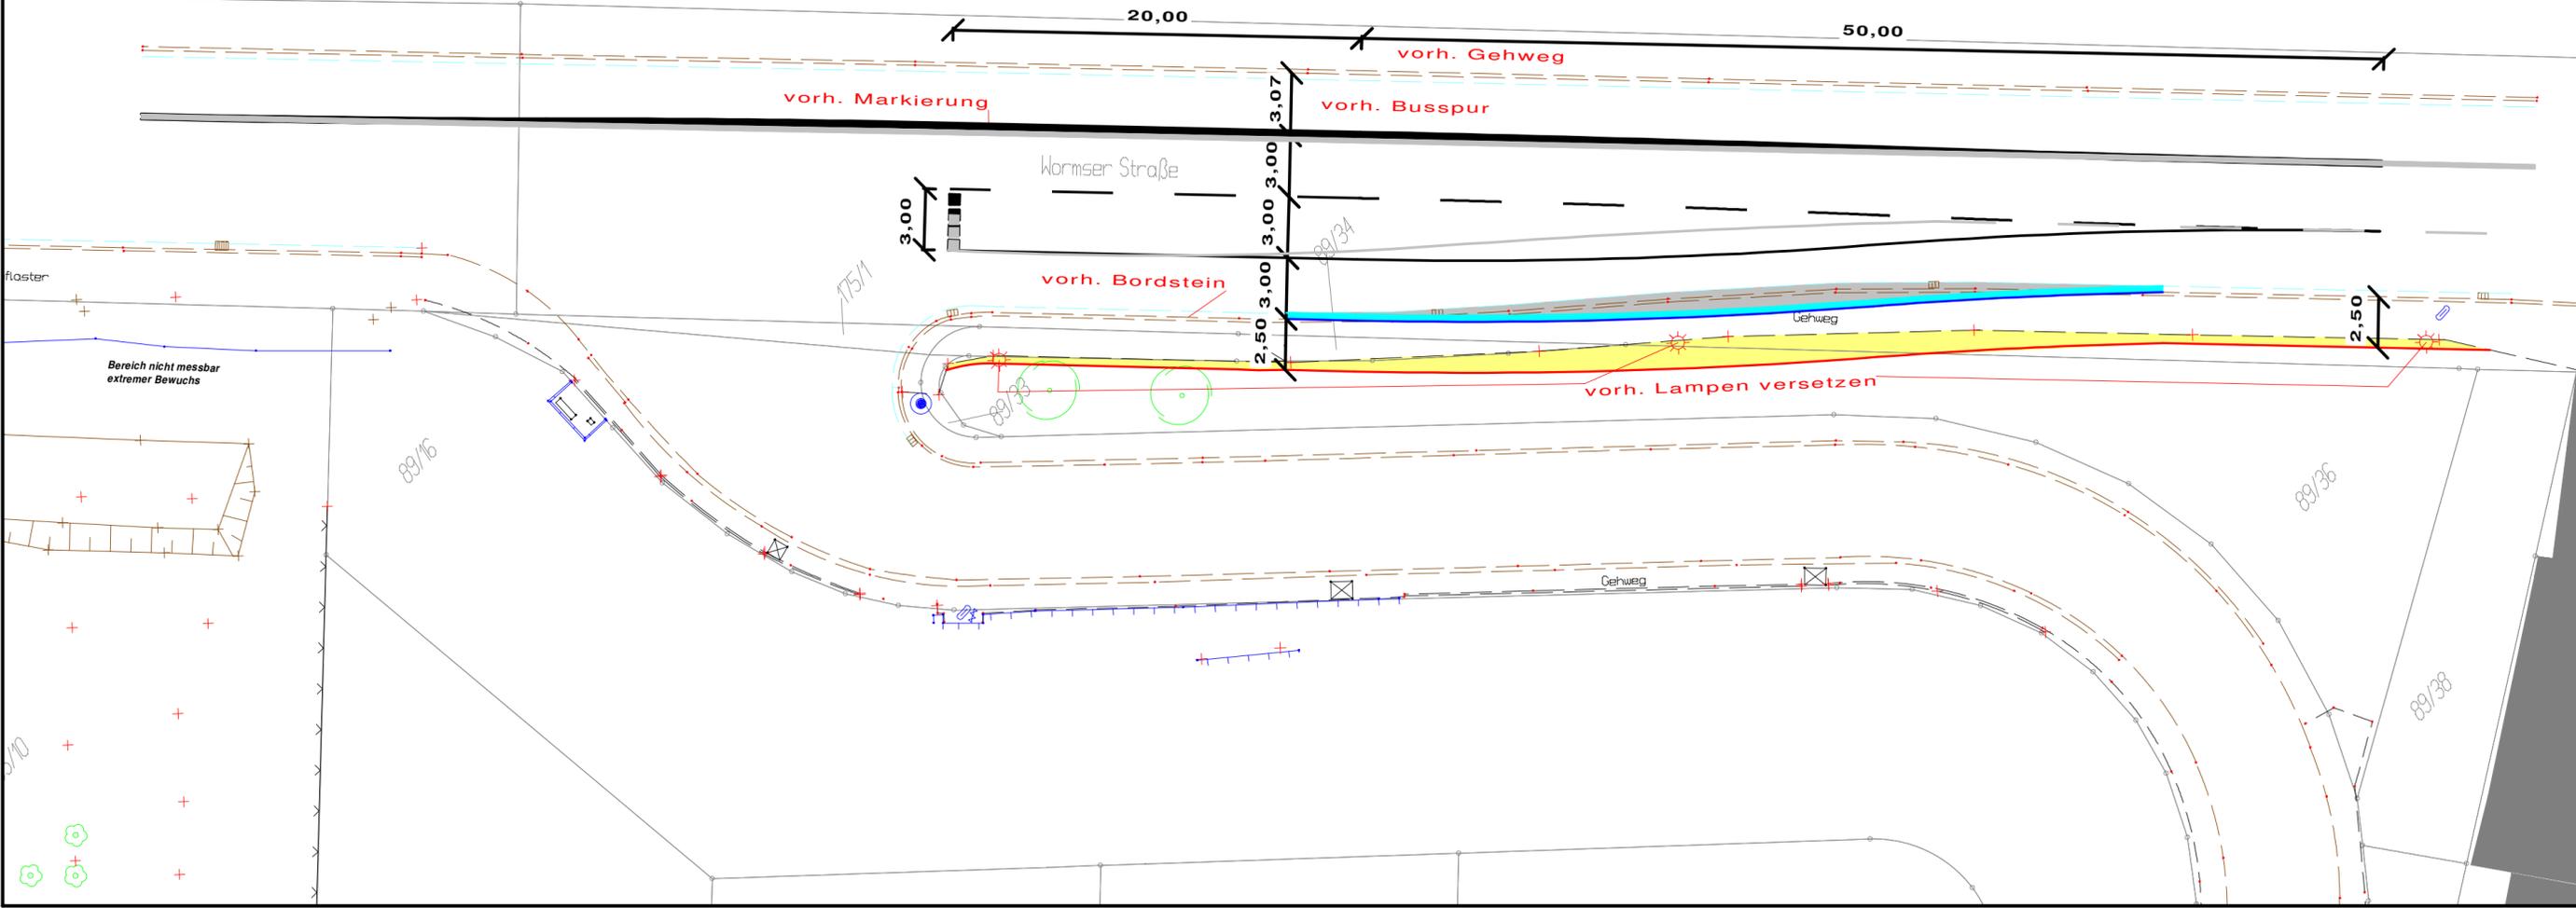

Planungsgemeinschaft

 Klaus Freudl Verkehrsplanung
Rheinstraße 40-42
64283 Darmstadt

INGENIEURBÜRO
HERMANN SCHÄFER
GmbH & Co. KG
Gartenstr.2 - Tel.06103/62039/30 - Fax 61504
63303 DREIEICH-Sprendlingen

Entwurfsplanung

 **Fischer + Co.**
GmbH & Co. KG
BAUTRÄGER SEIT 1960
Hintere Bleiche 11
55116 MAINZ

Projekt
Blatt Nr. Var 4
Maßstab 1 : 250

**Umbau Anschluss
Dr.-Friedrich Kirchhoff-Straße
Lageplan Variante 4**

Fischer + Co.	Datum	Name
bearbeitet	08.03.2019	FR/JA
gezeichnet	08.03.2019	JA
geprüft:		
Datum:		

29,7 cm x 70,0 cm