

Zeichenerklärung / Planung

LEGENDE



- Verkehrsspiegel
- Weg zur Schule hin
- Weg von der Schule los
- VZ 220-10
- VZ 220-20
- VZ 267
- VZ 283-10
- VZ 283-11
- VZ 283-21
- VZ 283-20
- VZ 283-30
- Weg zur Schule hin
- Weg von der Schule los
- ... gilt in 15 Metern
- Hol- und Bring- Zone
- VZ 224-50
- VZ 1047-33
- VZ 1000-33
- VZ 1022-10
- VZ 1008-31

Stadtvorstand				
Ortsbeirat				
Park- u. Verkehrsausschuss				
Bauausschuss				
Vorlage	Datum	Datum	Datum	Datum
Nr.	Änderung	Datum	Name	

Abteilung Verkehrswesen	
Amtsstellung	Straßenverkehrsbehörde
Abteilungsleitung	Straßenbetrieb
Sachgebietsleitung	Städtebau/ Stadtbildpflege
Sachbearbeitung	Stadtplanung / Verb. Bauleitpl.
Aktenzeichen:	Maßstab: 1 : 1000
	Lagestatus: ETRS89/UTM32

**Landeshauptstadt Mainz**  
 Stadtplanungsamt  
 Lageplan  
 Laubenheim - Mainz  
 Geänderte Verkehrsführung  
 GS Interimsstandort

Projekt Nr.:  
 Datum: 12.05.2021  
 Plan Nr.: 1.1

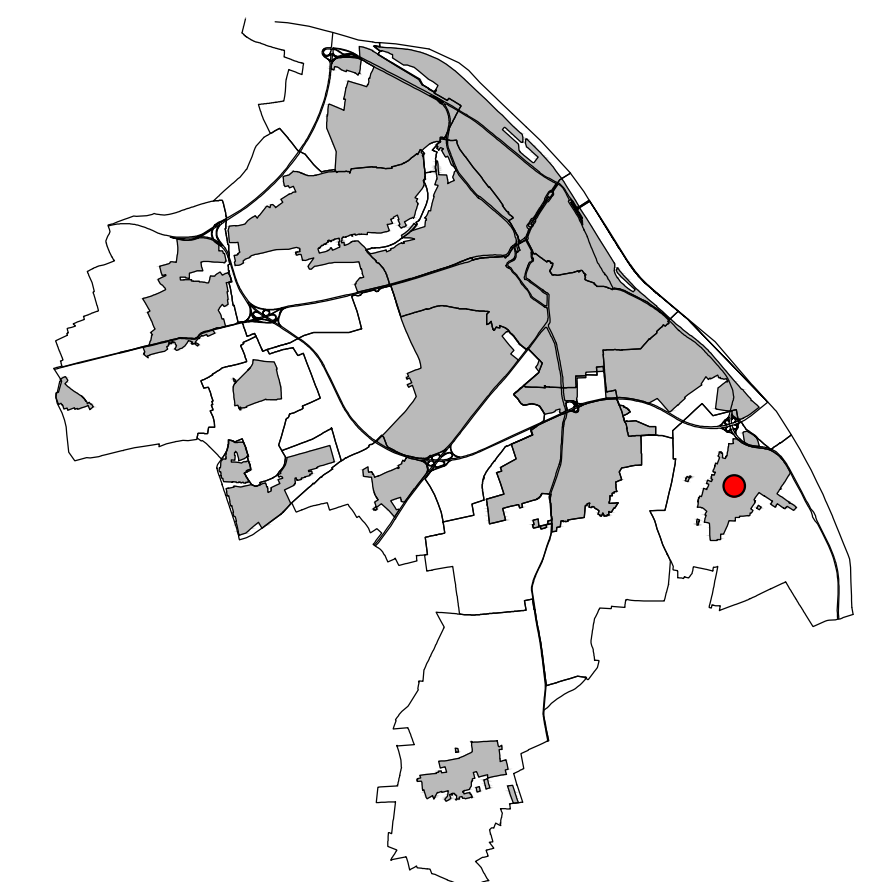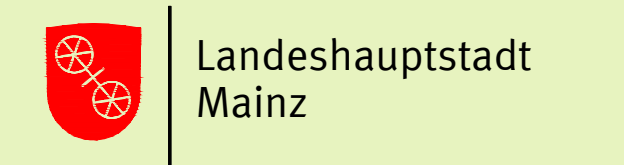

Vorarbeiten