

Aktz.: 62 85 02

**Straßenbenennung in Mainz-Altstadt**

**hier: Benennung des Platzes vor dem alten Bahnhofsgebäude am Römischen Theater in  
Dr.-Berta-Erlanger-Platz**

Straßenschlüssel	79406
Postleitzahl	55116
Statistischer Bezirk	1511
Kommunalwahlbezirk	1546
Bundestagswahlbezirk	1517



Landeshauptstadt  
Mainz

10-Hauptamt  
im Auftrag

*De 10/2*

Der Stadtrat hat in seiner Sitzung am 30. Juni 2021 beschlossen, den eingefassten Bereich des Platzes vor dem alten Bahnhofsgebäude am Römischen Theater in der Holzhofstraße in

**„Dr.-Berta-Erlanger-Platz“**


zu benennen.

Die Benennung tritt 1 Monat nach der öffentlichen Bekanntmachung in Kraft.

Mainz, den 04.08.2021

Marianne Grosse  
Beigeordnete

R 4482 88  
H 5538 236

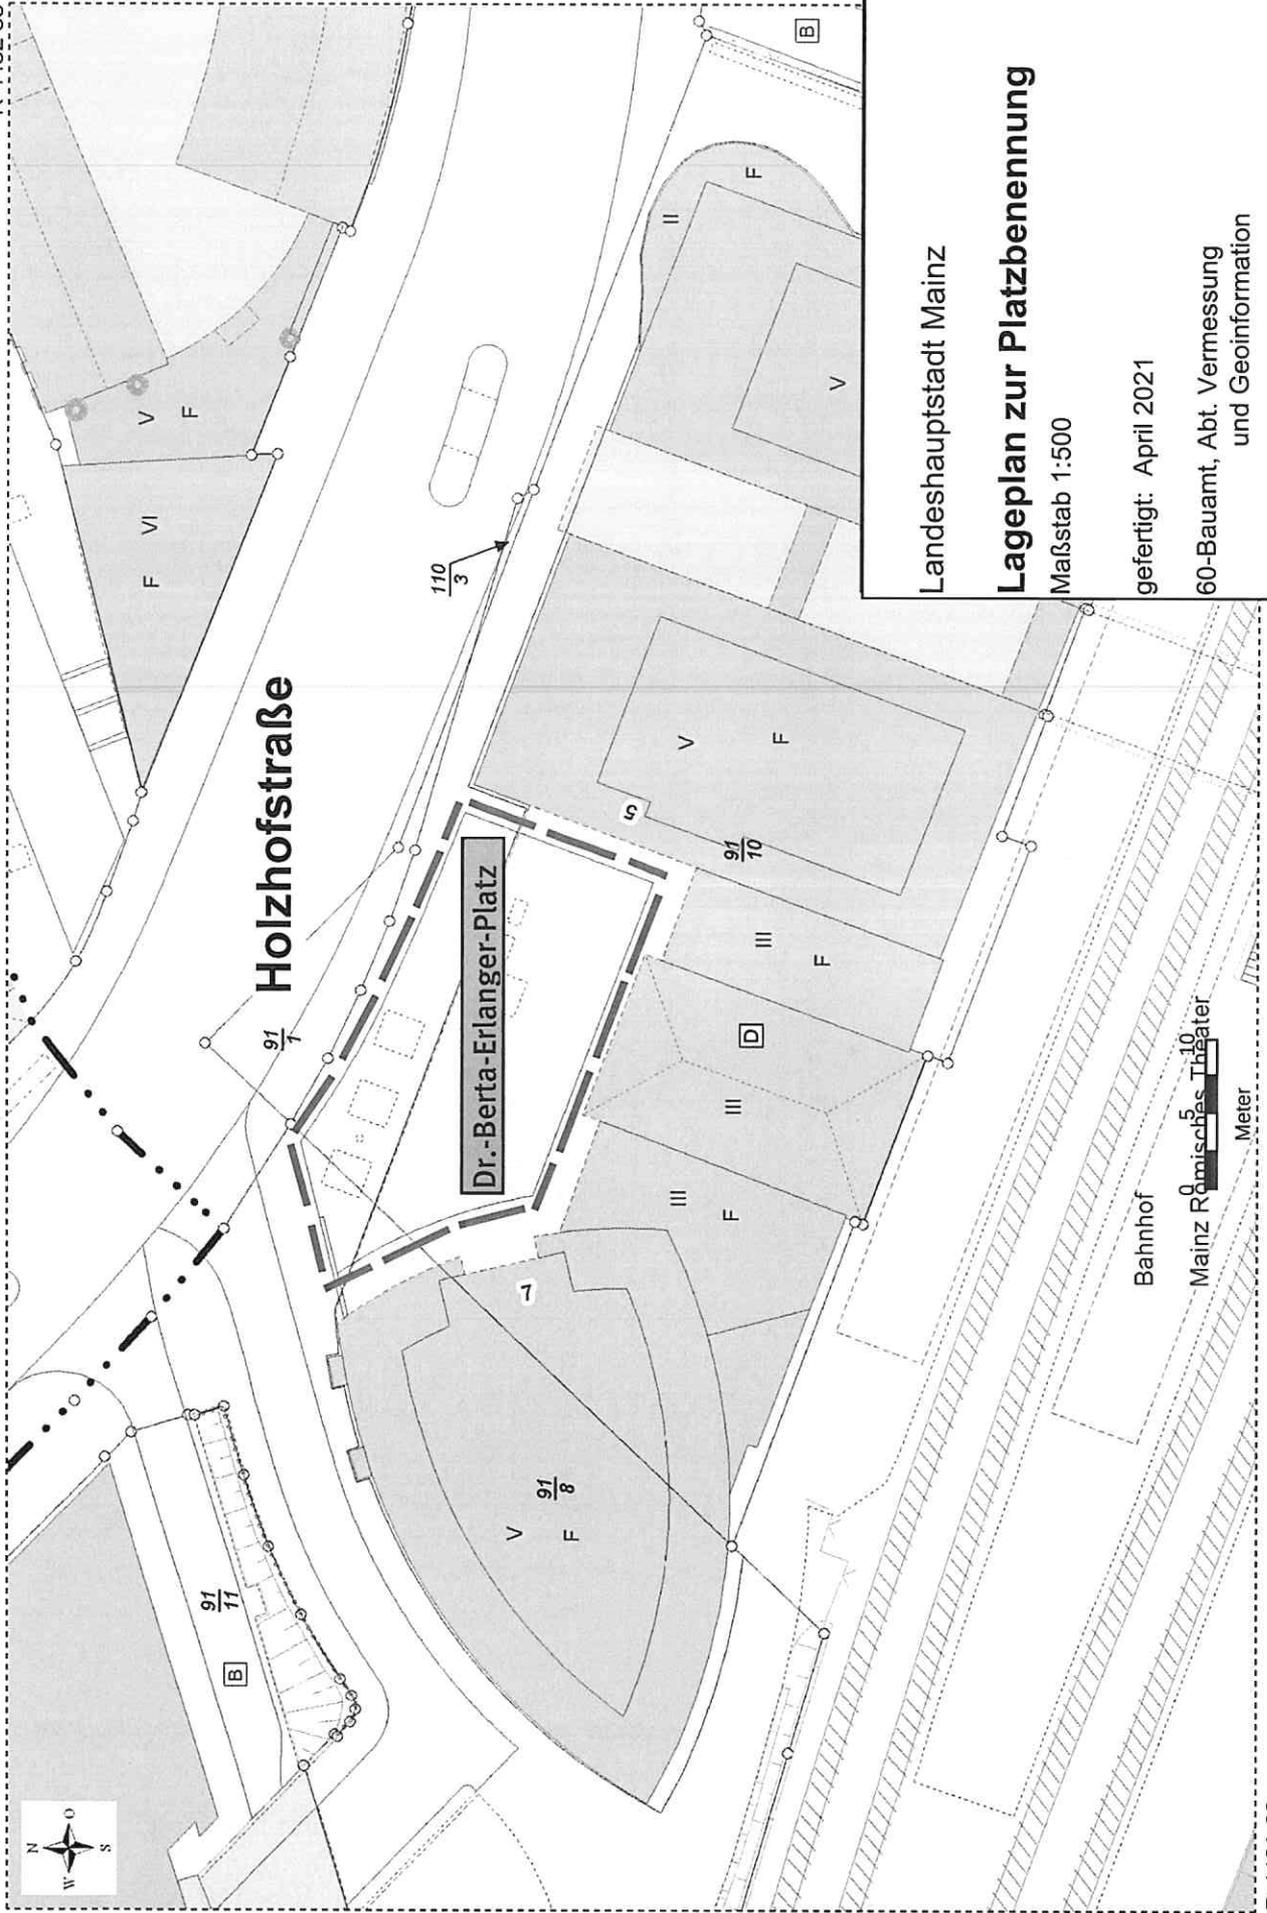

Landeshauptstadt Mainz

### Lageplan zur Platzbenennung

Maßstab 1:500

gefertigt: April 2021

60-Bauamt, Abt. Vermessung  
und Geoinformation



H 5538 154

R 4481 62