

Zeichenerklärung / Planung


| Planung | Bestandsflächen |
|---|-------------------|
| Platzbereiche (gepflastert) | Gehweg |
| Stellplätze (gepflastert) | Stellplatz |
| verkehrsberuhigter Bereich (asphaltiert) | Fahrbahn |
| Grünfläche | Grünfläche |
| Bewehrte Grünfläche (Zufahrt) | Rasengleis |
| Rinnenplatten 30/30/10-12 cm (Entwässerungsrinne) | Gebäude |
| Rinnenplatten 30/30/10-12 cm (Entwässerungsrinne) | Hoffläche |
| Sinkkasten neu | |
| Sitzbank (konzeptionell) | |
| Lichtsignalanlage | |
| Baum | |
| Bestand | |
| Polygonpunkt | Schacht |
| Straßeneinlauf | Hydrant |
| Wasserschieber | Schachtkasten |
| Verkehrszeichen | Baum |
| | Poller |
| | Gasschieber |
| | Lichtsignalanlage |
| | Bestandshöhe |

| | | | | |
|----------------------------|-------|-------|-------|-------|
| Stadtvorstand | | | | |
| Ortsbeirat | | | | |
| Park- u. Verkehrsausschuss | | | | |
| Bauausschuss | | | | |
| Vorlage | Datum | Datum | Datum | Datum |

| Nr. | Änderung | Datum | Name |
|-----|----------|-------|------|
| | | | |
| | | | |
| | | | |
| | | | |
| | | | |
| | | | |
| | | | |
| | | | |
| | | | |
| | | | |

Abteilung Verkehrswesen

| | |
|-----------------|--|
| Amtsleitung | Straßenverkehrsbehörde |
| Ableitung | Straßenbetrieb |
| Sachgebiet | Stadtbau/ Stadtbildpflege |
| Sachbearbeitung | Stadtplanung / Verb. Bauteilpl. |
| Aktenzeichen: | Maßstab: 1 : 250 Lagestatus: ETRS89/UTM32 |

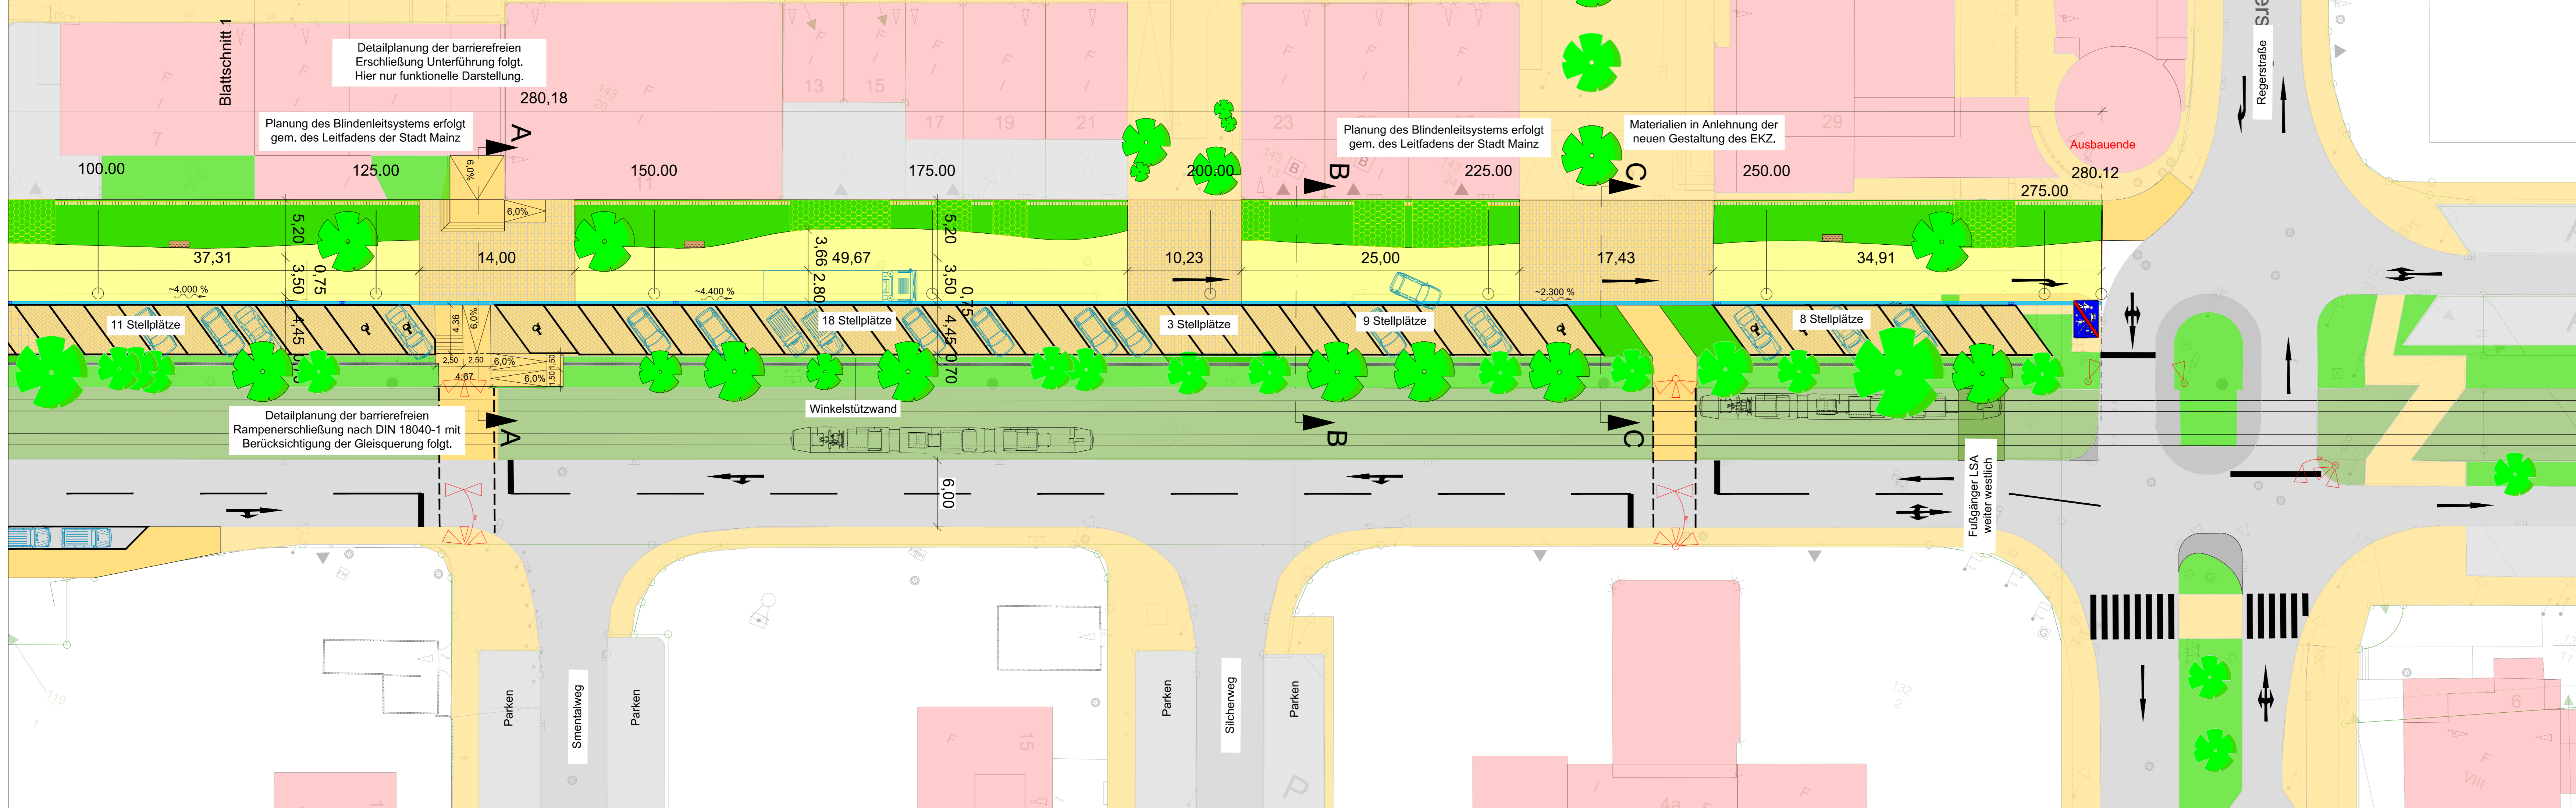


Landeshauptstadt Mainz
Stadtplanungsamt

Projekt Nr.: 2109
Datum: 14.03.2022
Plan Nr.: 2.0

Entwurfsplanung
Gestaltungslageplan

Umgestaltung Hindemithstraße vor EKZ
Mainz-Lerchenberg

Landeshauptstadt Mainz

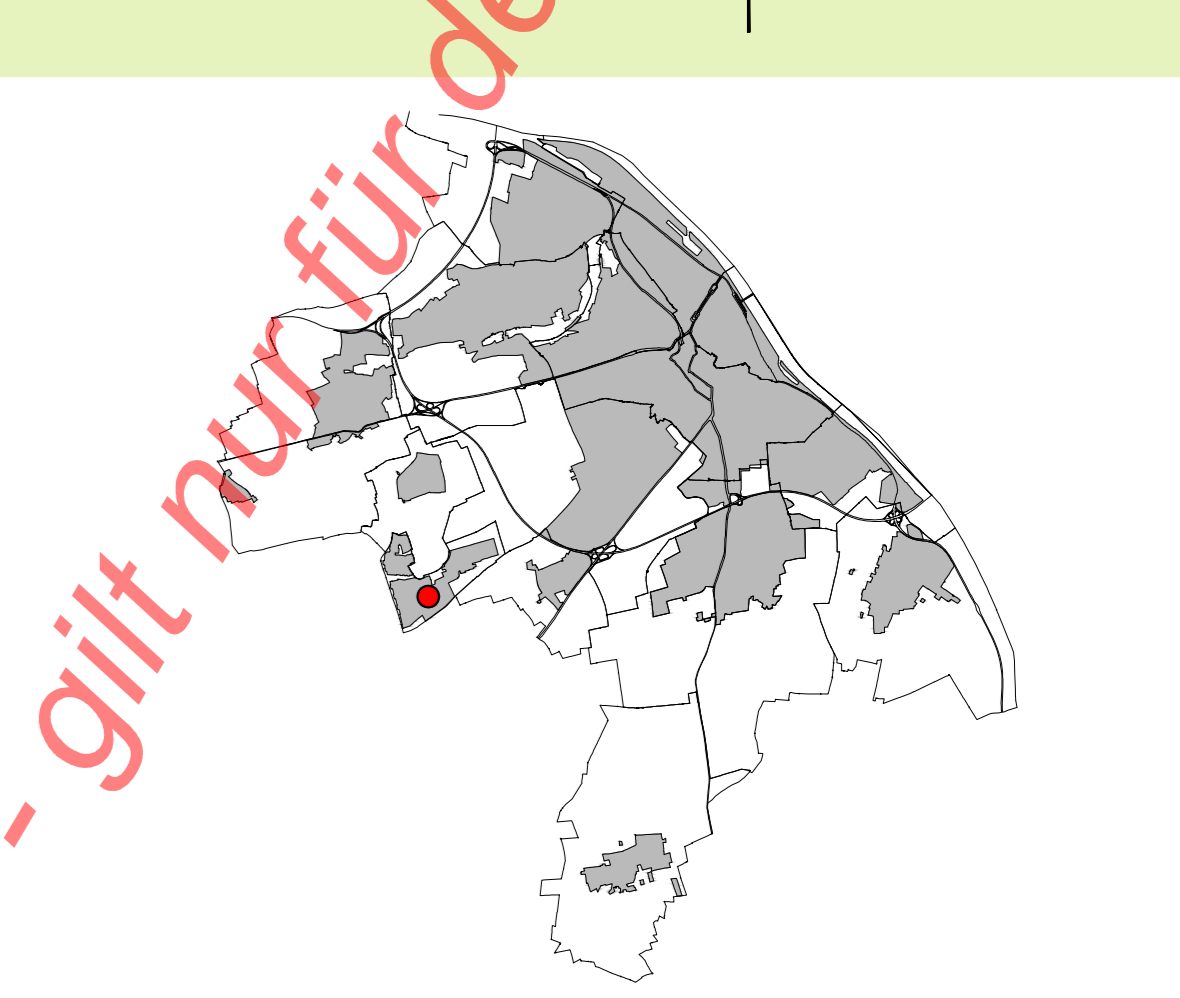

- gilt nur für den Gremienauf -