


Henriette-Arendt-Weg

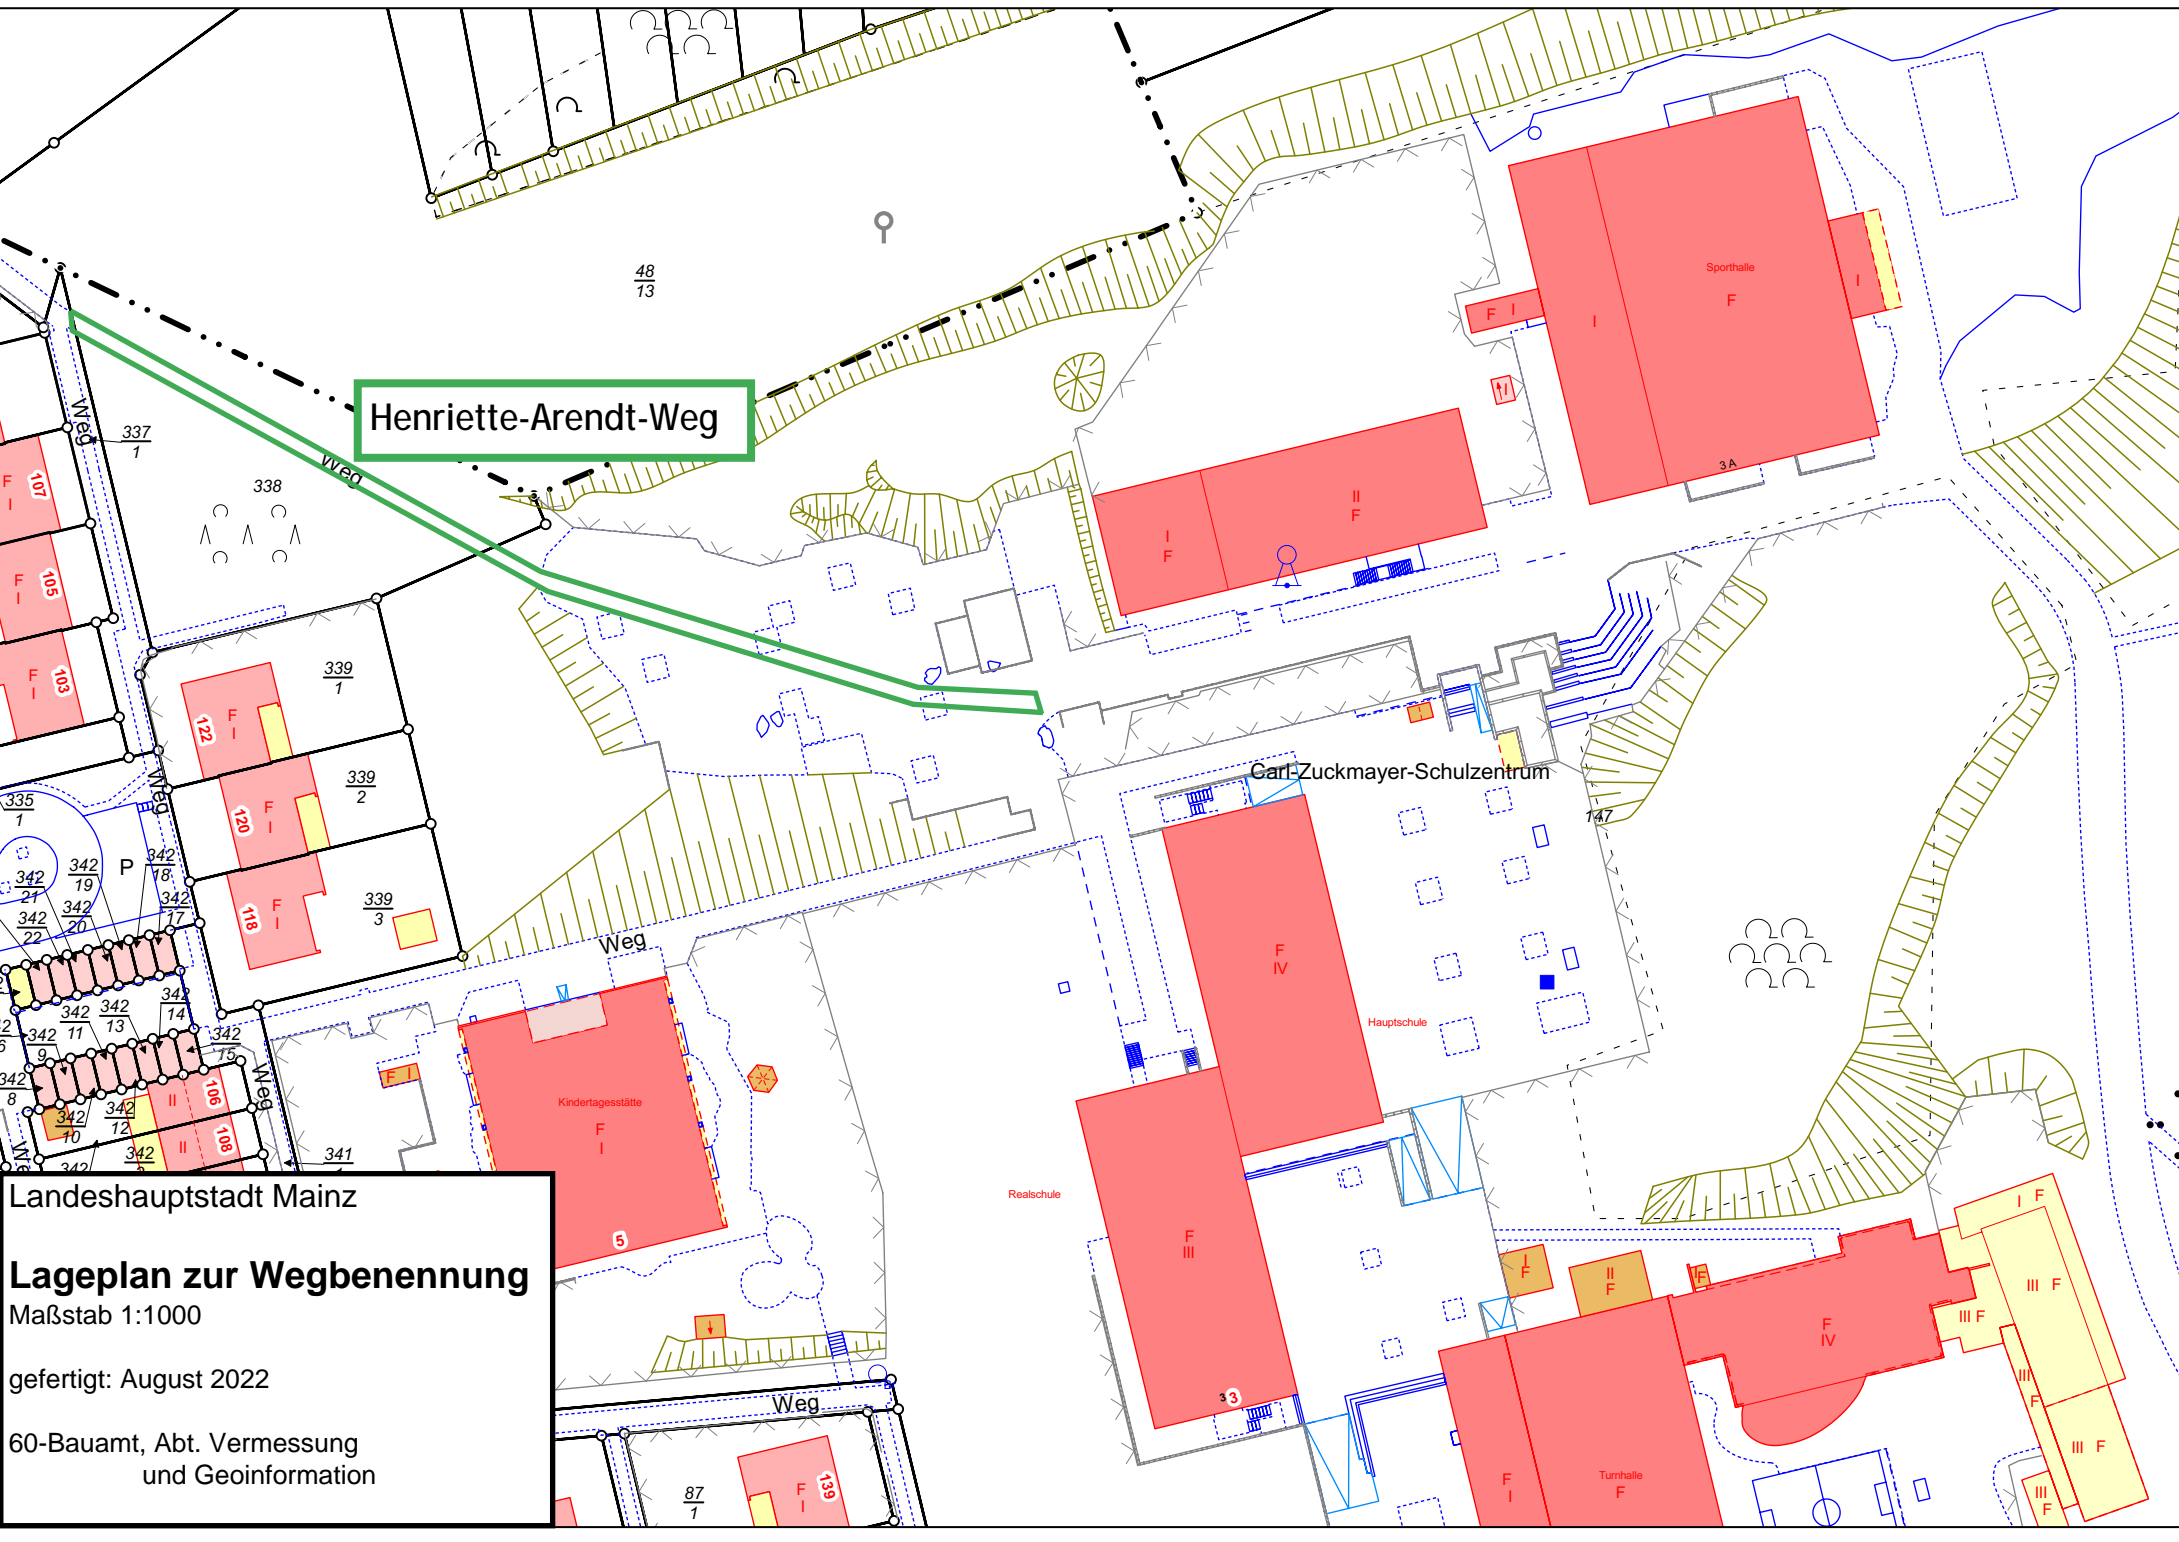

Landeshauptstadt Mainz  
**Lageplan zur Wegbenennung**  
Maßstab 1:1000  
gefertigt: August 2022  
60-Bauamt, Abt. Vermessung  
und Geoinformation