



Landeshauptstadt
Mainz

Amtlicher Auszug aus der Stadtgrundkarte

Basiskarte: Liegenschaftskarte der Vermessungs- und Katasterverwaltung

Hinweis:

Eine aktuelle örtliche Überprüfung der Topografie sowie des Gebäudebestandes hat nicht stattgefunden.

Antrag-Nr. L 318/2022

Gemeinde Mainz

Gemarkung Mainz

Flur 12

Flurstück(e) 54


Bauamt

Vermessung und Geoinformation

Mainz, den 09.08.2022


Dieser Auszug wurde elektronisch erstellt und daher nicht unterschrieben.

Maßstab 1:1000

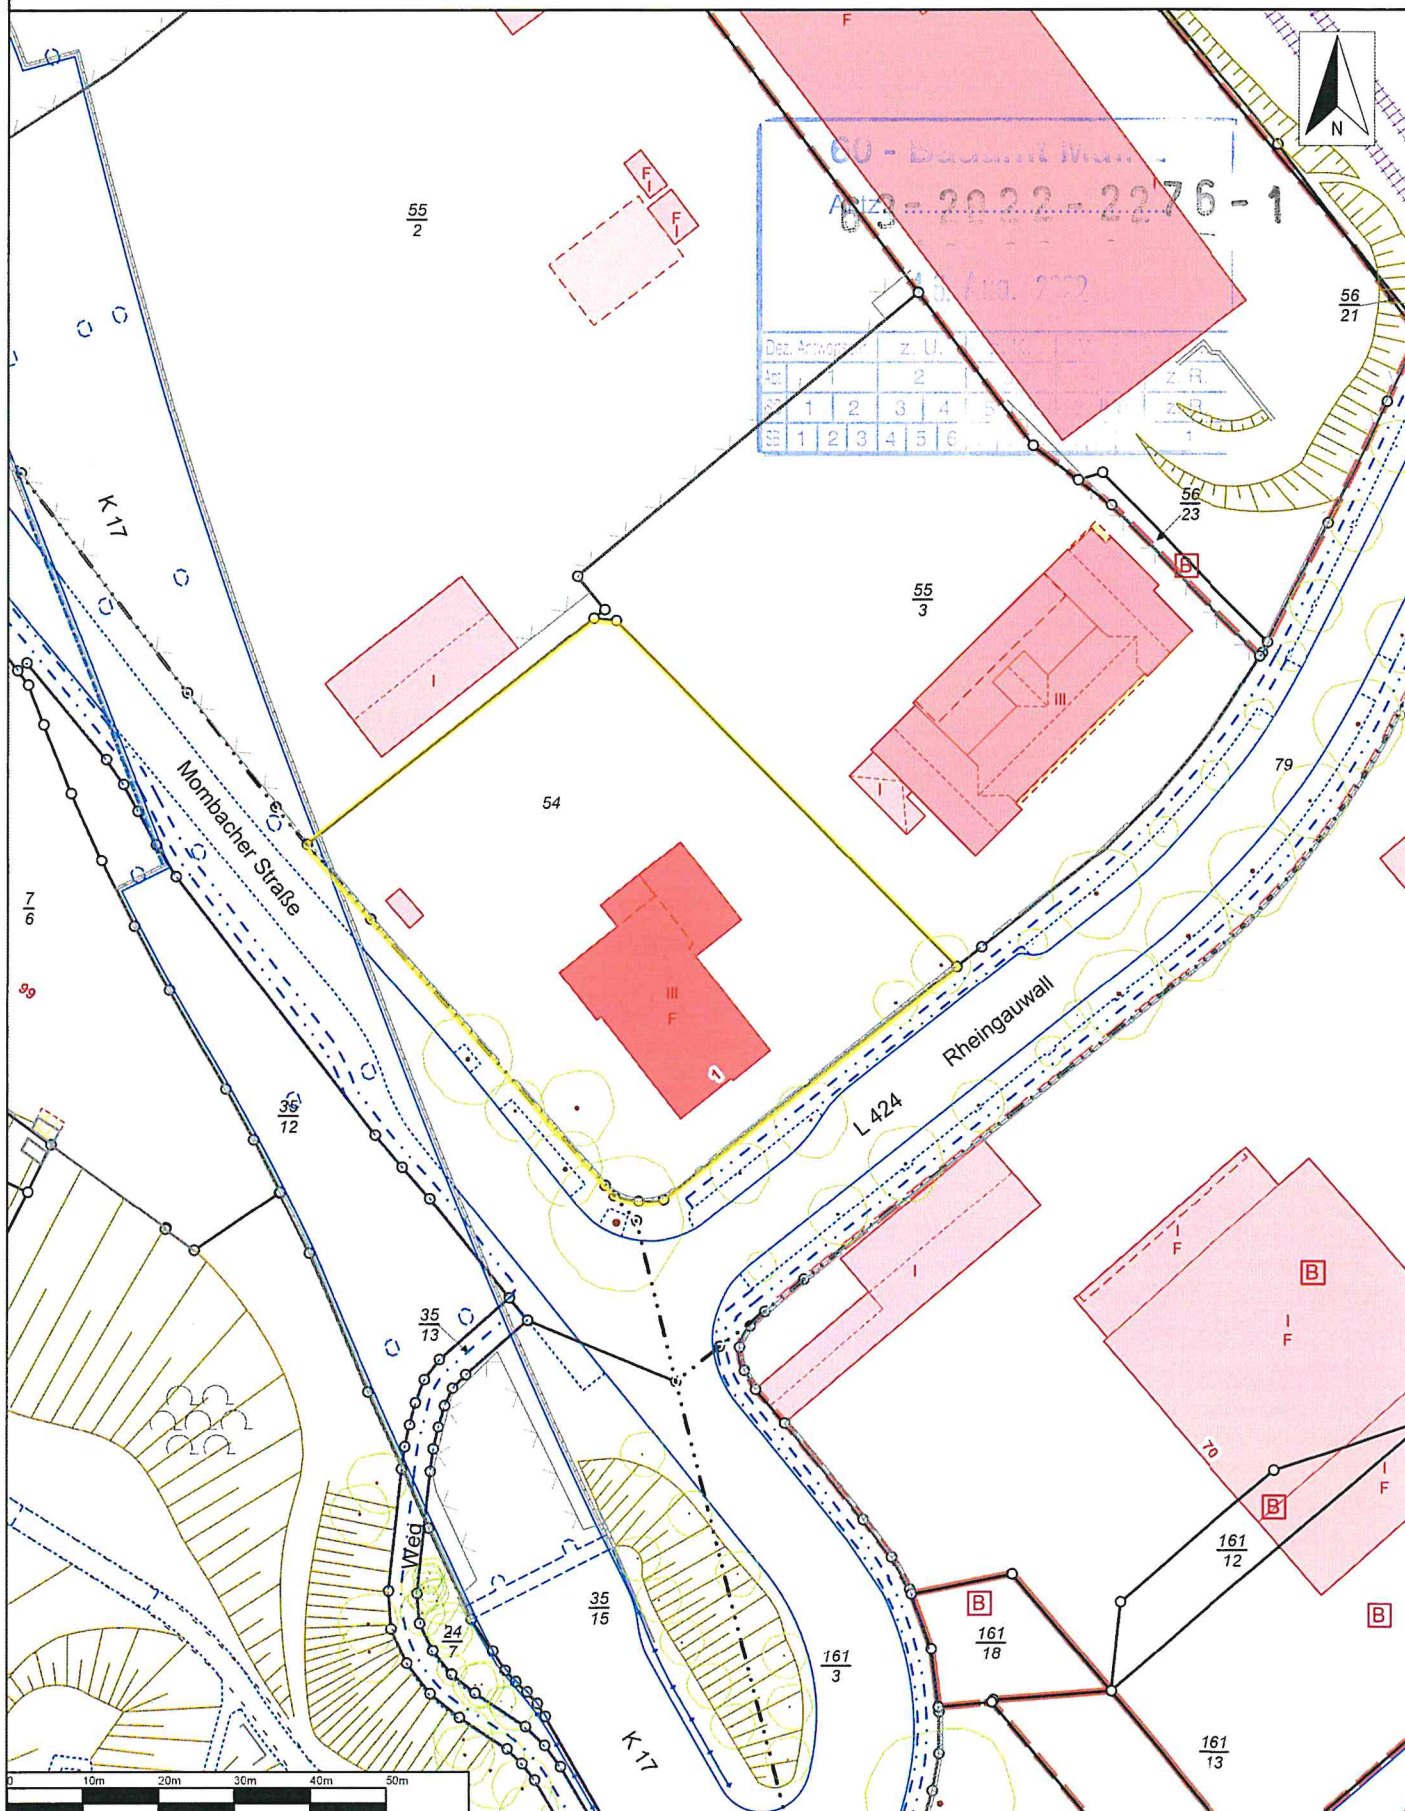

CO - Raum NGF 745
6.03.2022
12.04.2022

1	2	3	4	5	6	7	8	9	10	11	12
1	2	3	4	5	6	7	8	9	10	11	12
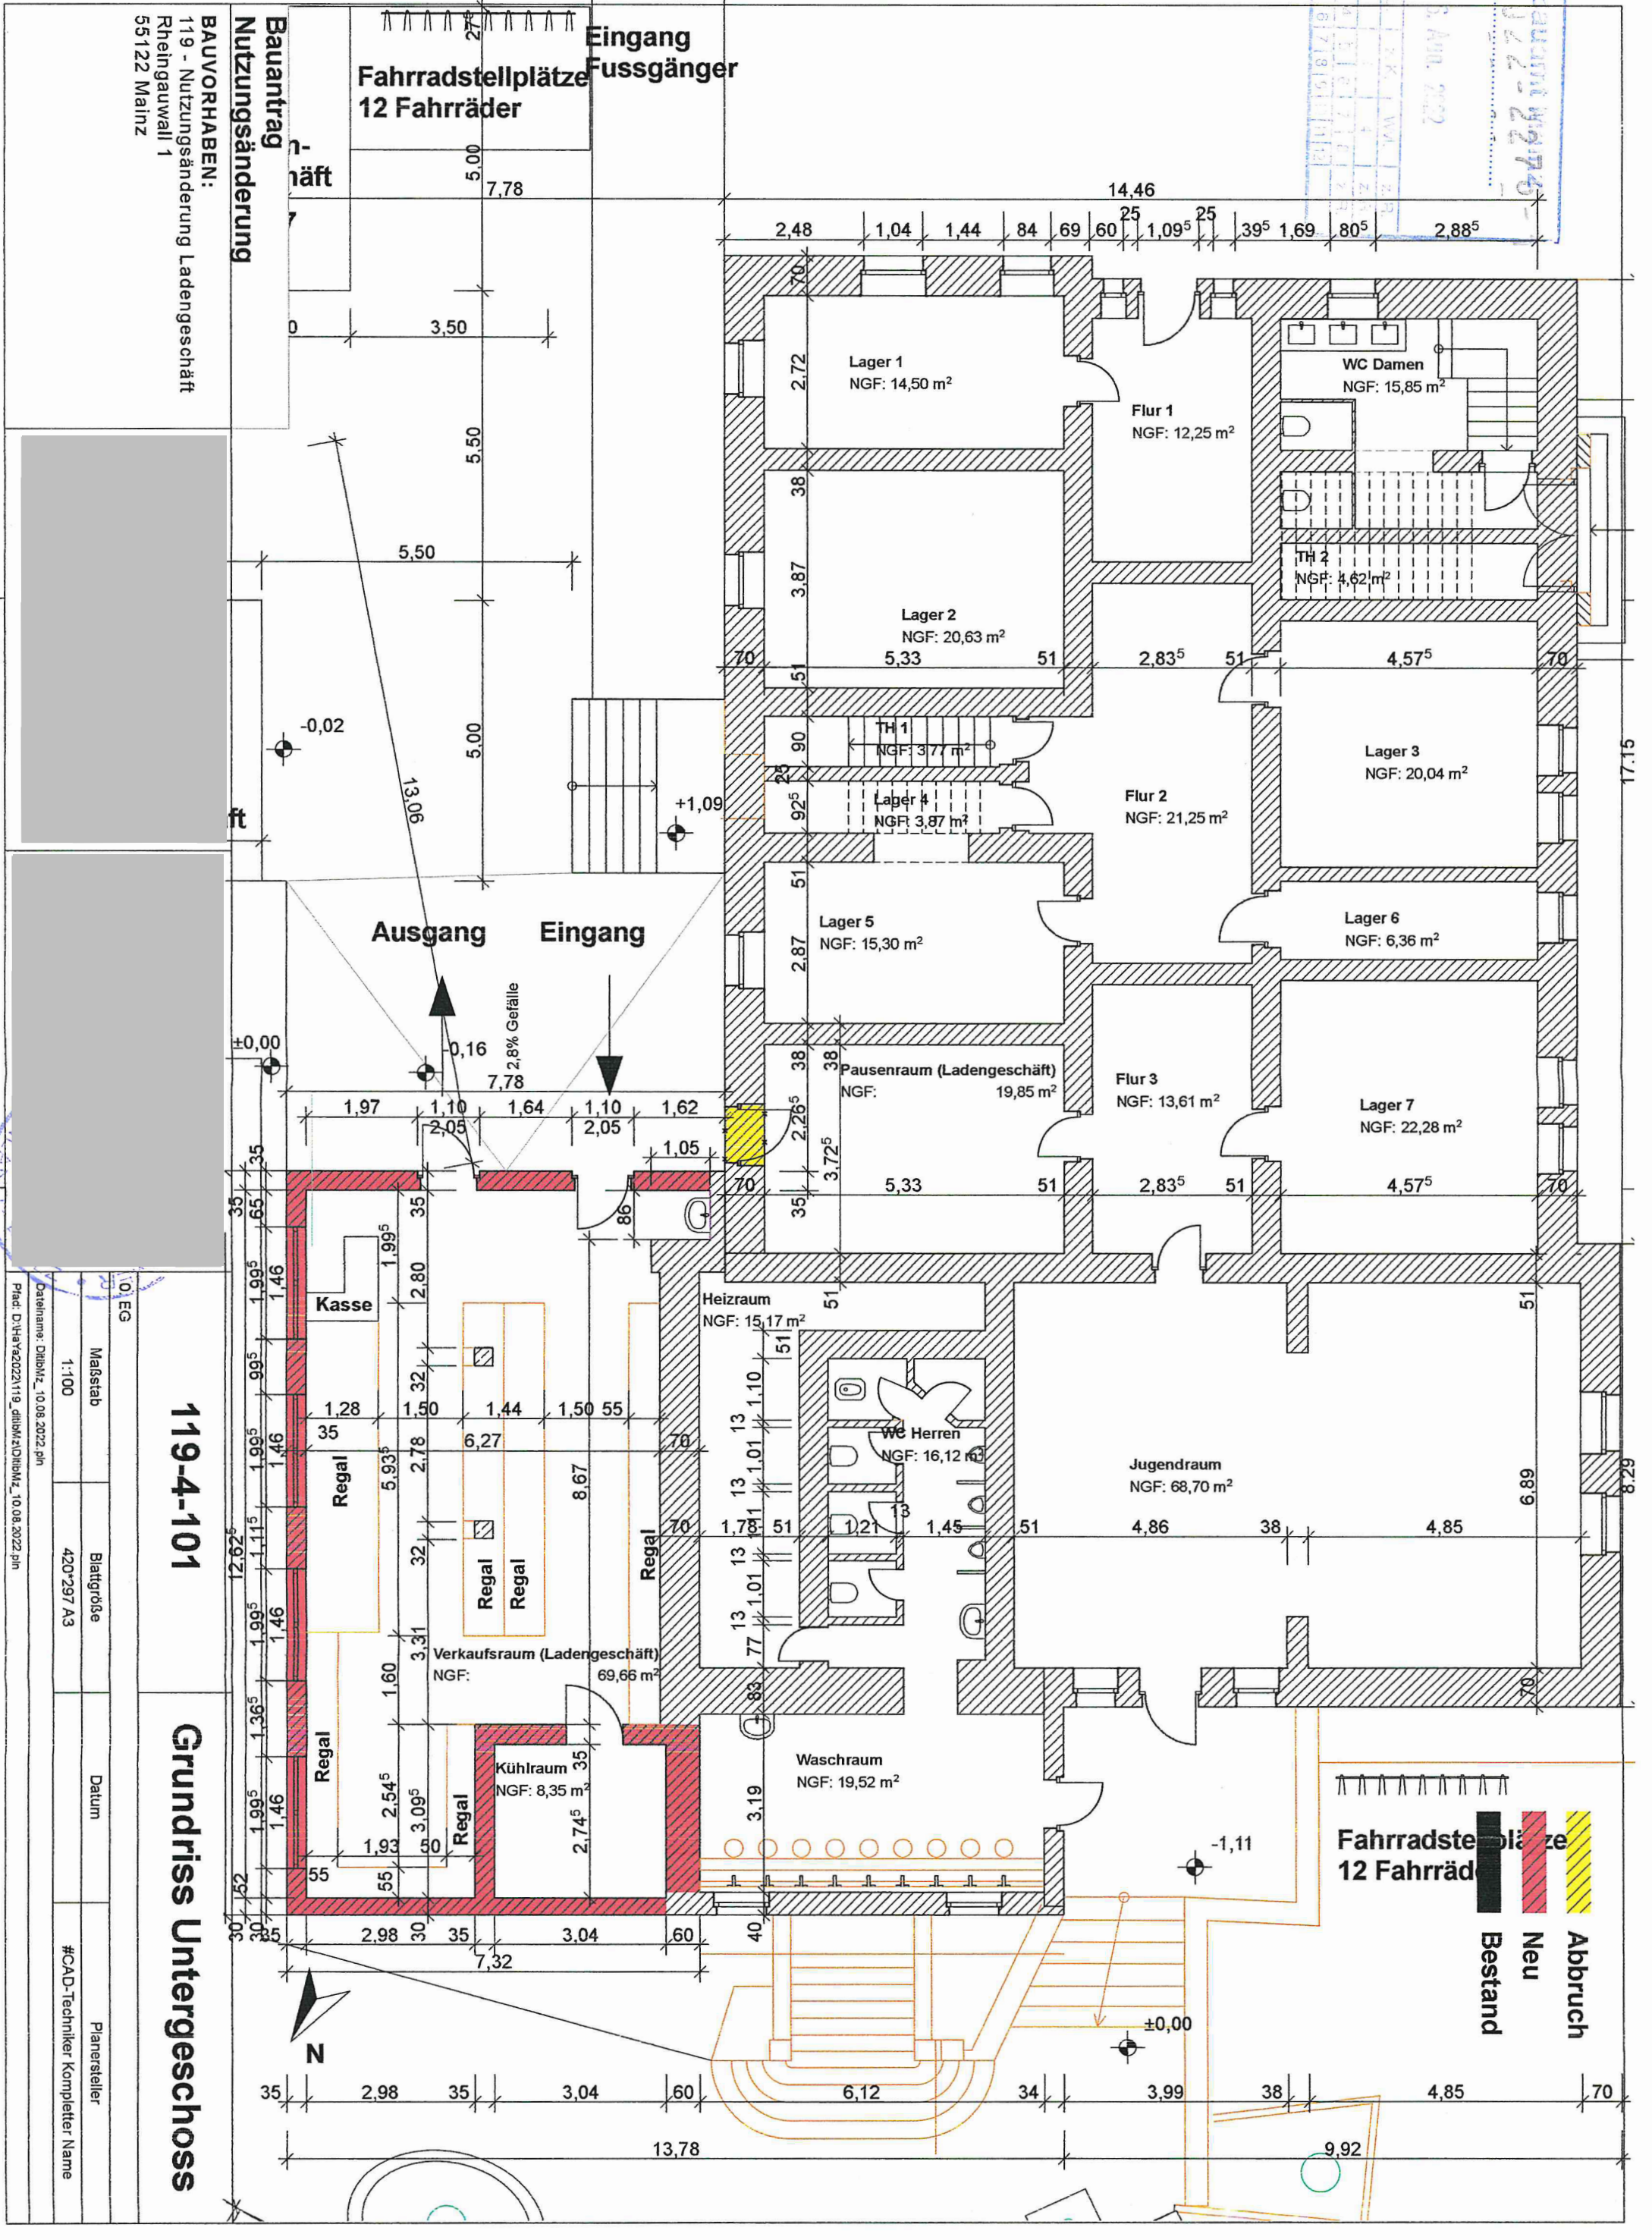

Bauvorhaben:
119 - Nutzungsänderung Ladengeschäft
Rheingauwall 1
55122 Mainz

119-4-101		Grundriss Untergeschoss	
0. EG	Maßstab	Blattgröße	Datum
1:100	420*297 A3		
Dateiname: D:\119-4-101\119-4-101.dwg	#CAD-Techniker Kompletter Name		

60 - Baubamt Mainz

Aktz.: 63-2022-2270-1

15. Aug. 2022

z. U.	z. K.	V.	z. R.
1	2	3	4
5	6	7	8
9	10	11	12

Folgende Waren werden im Ladengeschäft verkauft:

- Kalte und warme Getränke
- Abgepackte Kekse und Süßigkeiten
- Obst und Gemüse
- Brot und Teigwaren
- Abgepackte Wurst und Käse
- Abgepackte Milcherzeugnisse (Yogurt)
- Haushaltswaren

Bauantrag Nutzungsänderung

BAUVORHABEN:
119 - Nutzungsänderung
Ladengeschäft
Rheingauwall 1
55122 Mainz

Angaben über das Ladensortiment

119-4-555 Angaben über das Ladensortiment

M 1:100

Blattgröße: 297*210 A4

Datum:

Planersteller: #CAD-Techniker Kompletter Name

Dateiname: D:\HaYa2022\119_ditibMz\10.08.2022.pln

Pfad: D:\HaYa2022\119_ditibMz\10.08.2022.pln

Abbruch
 Neu
 Bestand



60 - Bauantrag Mainz

Aktz: 63 - 2022 - 2276 - 1

24. Aug. 2022

Druck	z. U.	z. K.	V.	z. R.
1	2	3	4	z. R.
1	2	3	4	5
1	2	3	4	5

Bauantrag Nutzungsänderung

BAUVORHABEN:
119 - Nutzungsänderung Ladengeschäft
Rheingauwall 1
55122 Mainz

119-04-301

Ansicht Hof - R. Mombacherstr

119-04-301 Innenhof Richtung Mombacher Str.

Maßstab	Blattgröße	Datum	Planersteller
1:100	420*297 A3	19.08.2022	#CAD-Techniker Kompletter Name

Dateiname: D:\HaYa2022\119_dtlbMz\119-04-301.dwg

Pfad: D:\HaYa2022\119_dtlbMz\119-04-301.dwg


- Abbruch
- Neu
- Bestand

60 - L. ... Mainz

Aktz.: 63 - 2022 - 2276 - 1


24. Aug. 2022

Obj. Anwesen	z. U.	z. K.	WVL	z. R.
1	2	3	4	z. R.
SS 1	2	3	4	z. R.
SS 1	2	3	4	z. R.

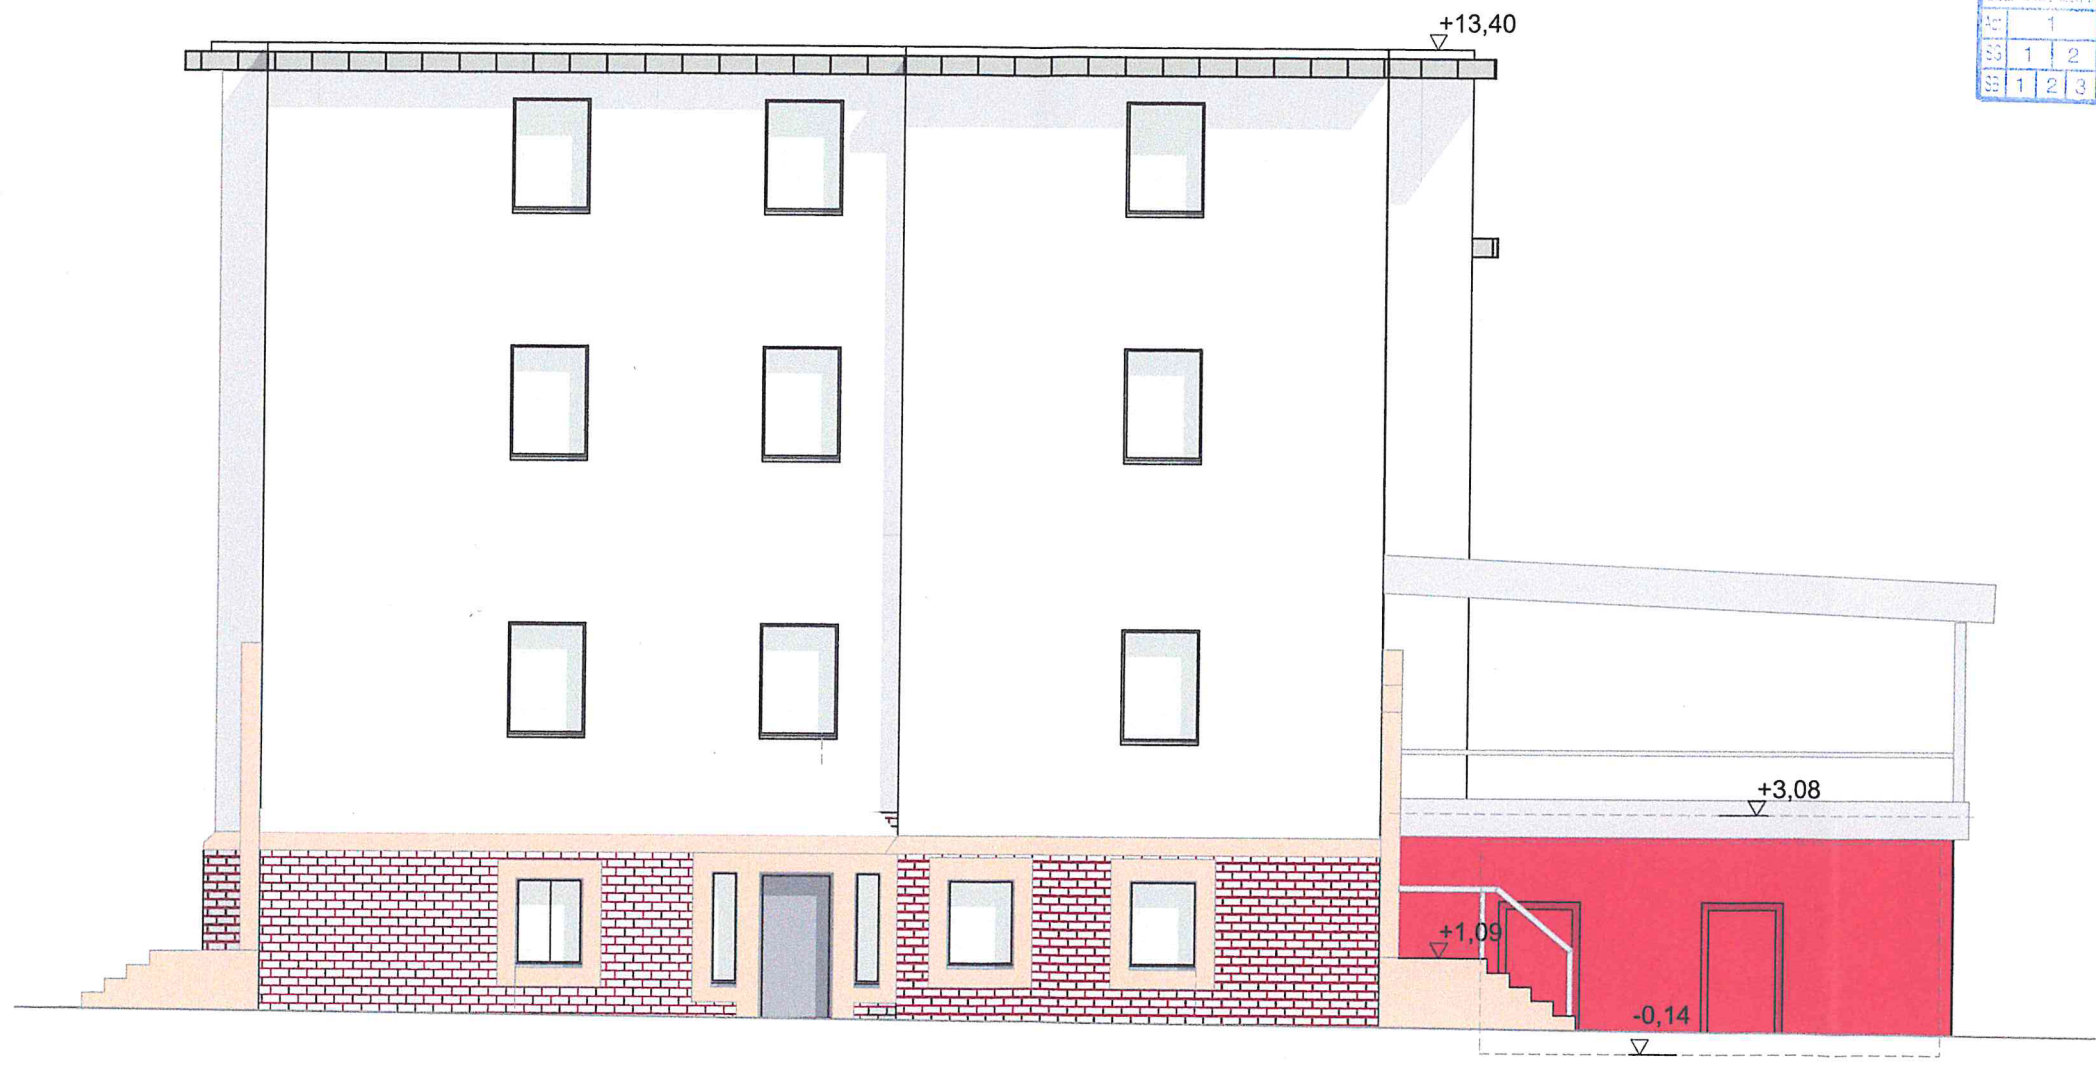


Bauantrag
Nutzungsänderung

BAUVORHABEN:
119 - Nutzungsänderung Ladengeschäft
Rheingauwall 1
55122 Mainz

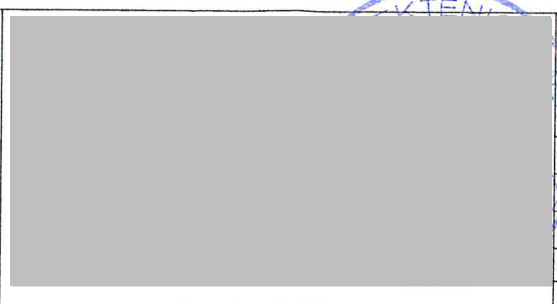


119-04-303		Ansicht Rheingauwall	
A-07 Ansicht Nord			
Maßstab	Blattgröße	Datum	Planersteller
1:100	420*297 A3	19.08.2022	#CAD-Techniker Kompletter Name
Dateiname: D:\libMz_10.08.2022.pln			
Pfad: D:\HaYa2022\119_ditibMz\libMz_10.08.2022.pln			

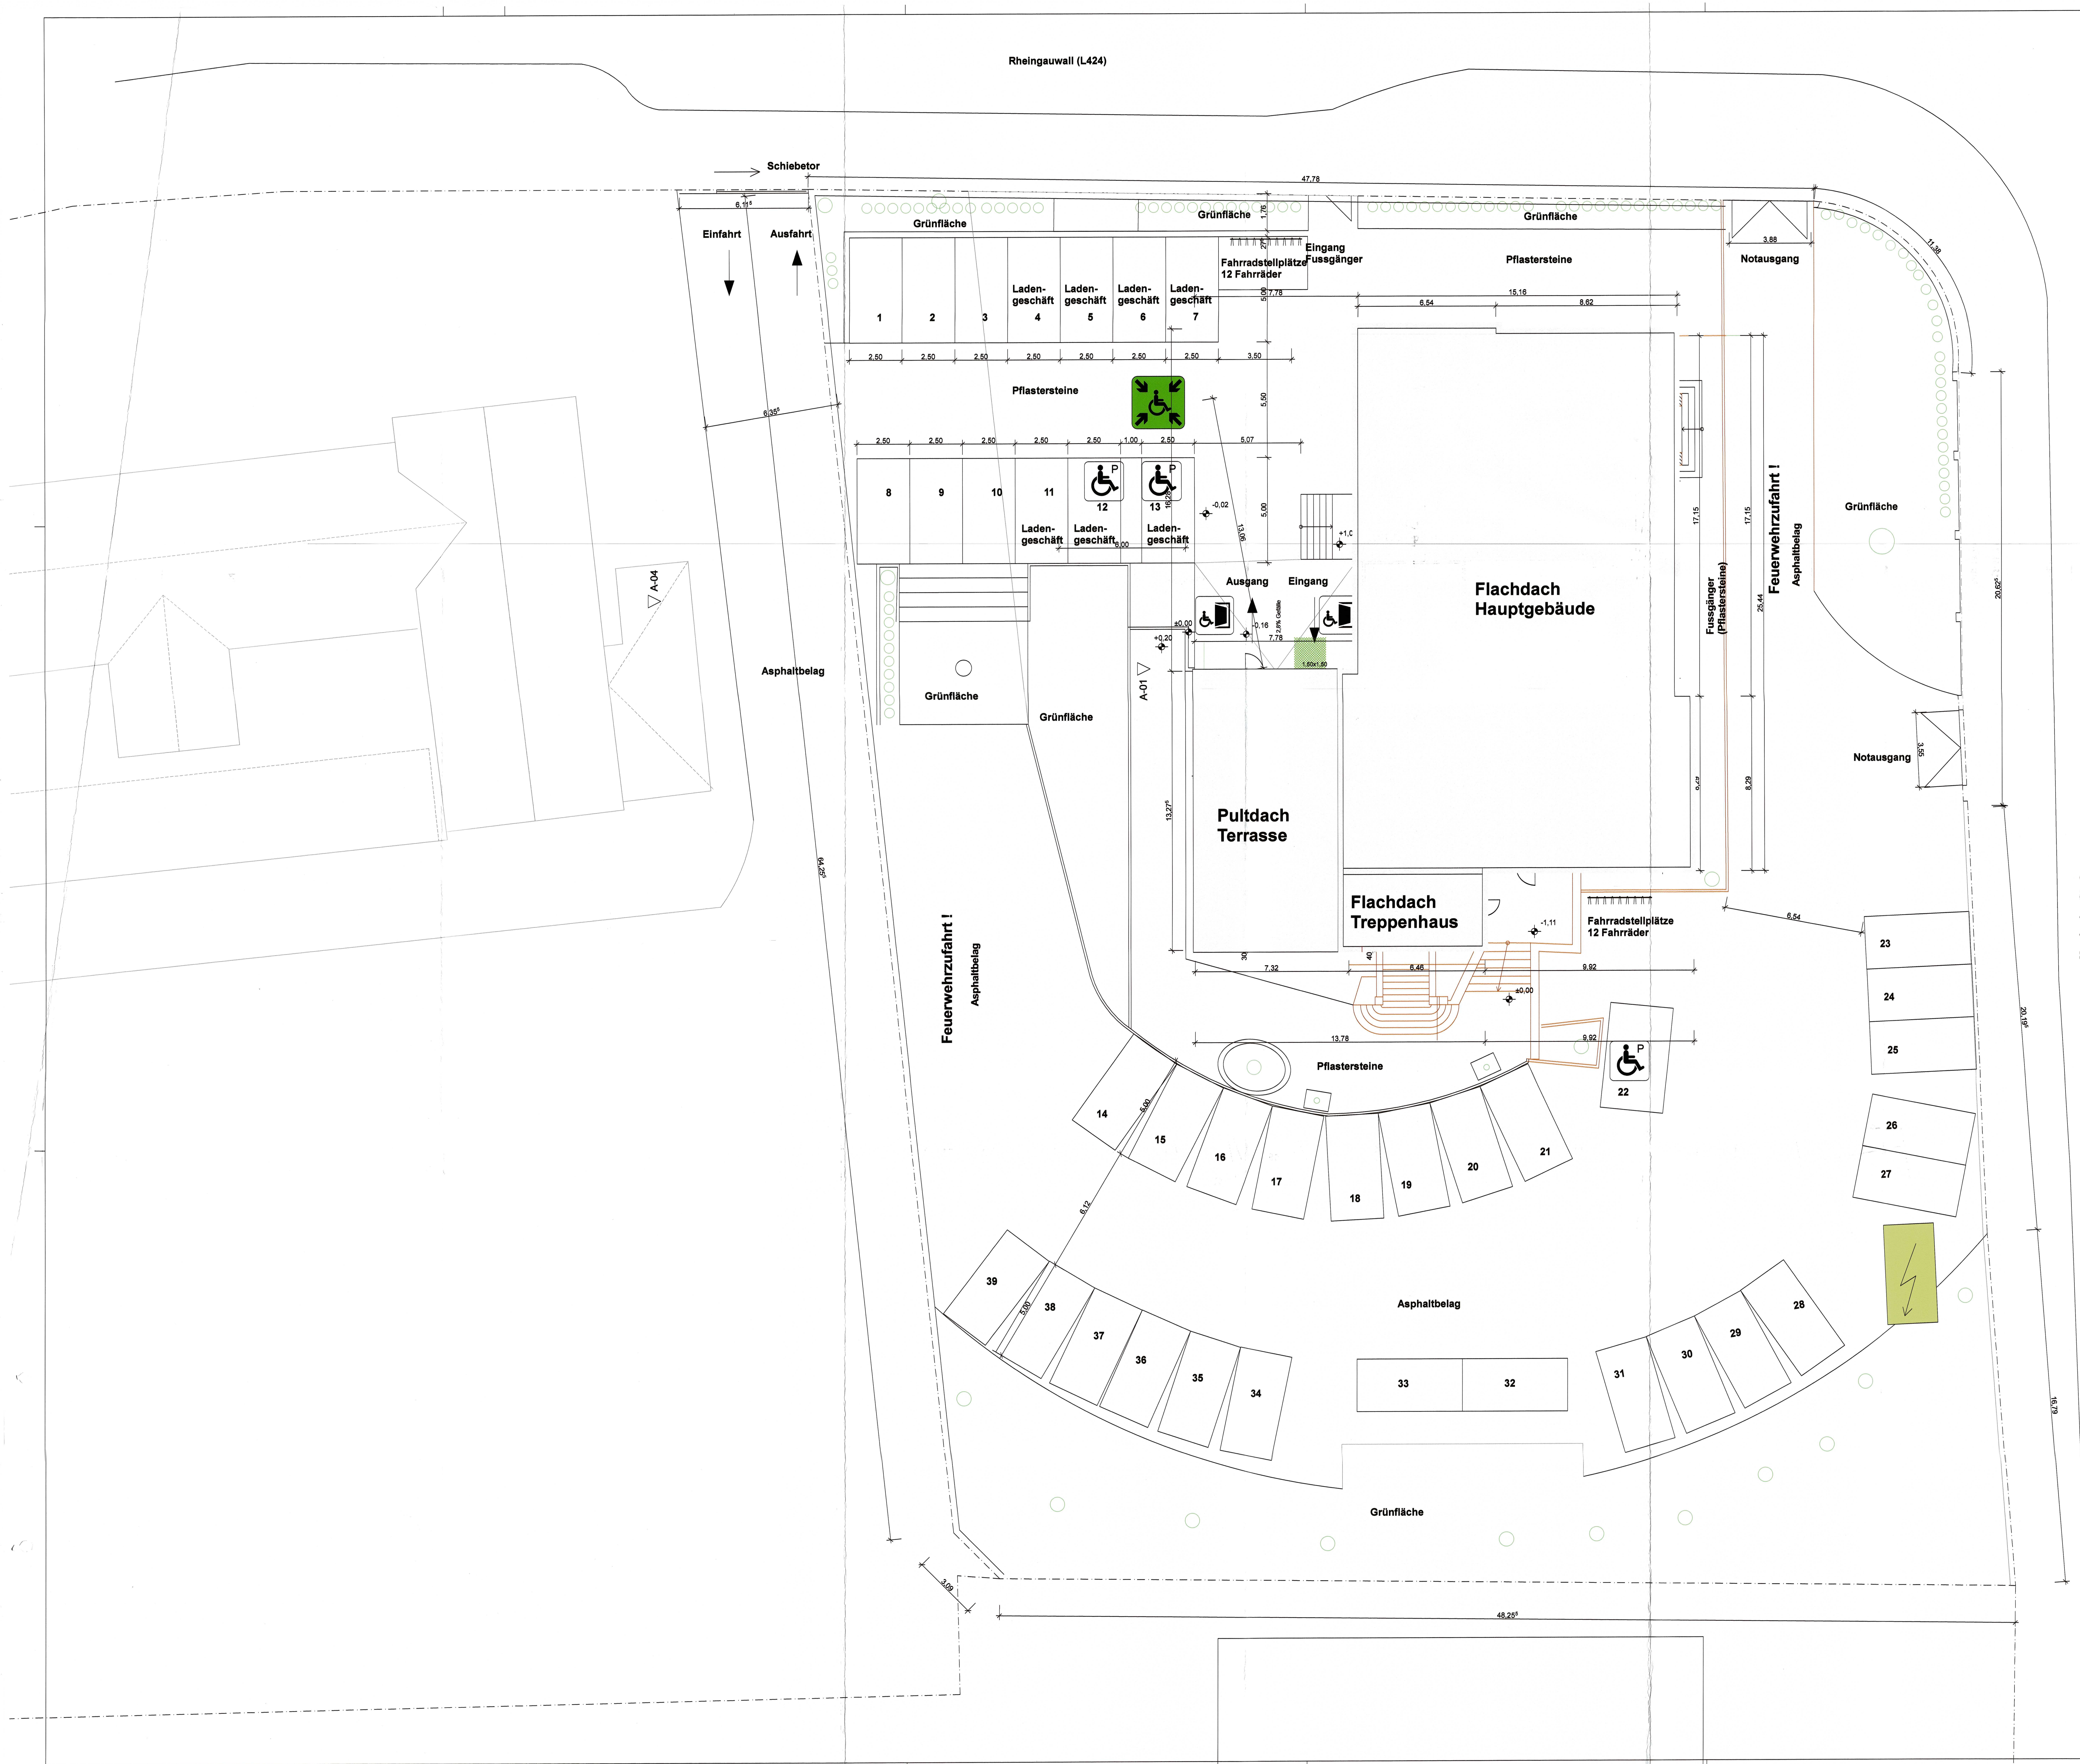

INDEX	DATUM	ÄNDERUNGEN	BEARB.	GEPR.
-------	-------	------------	--------	-------

Sämtliche Maße sind vom Unternehmer eigenverantwortlich am Bau zu prüfen.
Alle Werkpläne sind nur in Verbindung mit den gültigen Stahl- und Bewehrungsplänen des Tragwerksplaners, sowie den Durchbruchplänen der Fachingenieure gültig und/oder den ergänzenden Angaben.
Dehnungsfugen sind nach Angabe Tragwerksplaners auszuführen.
Der Ausführer ist verpflichtet, den Auftraggeber auf etwaige Unstimmigkeiten der Ausführungsunterlagen hinzuweisen (VOB, § 3.3).

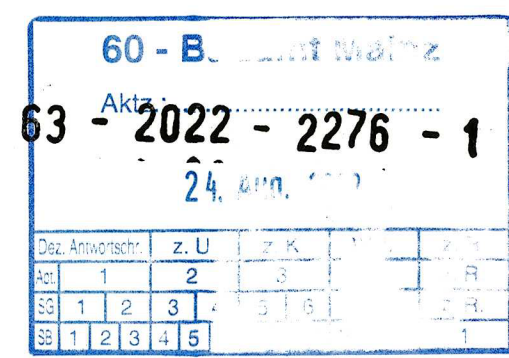

Bauantrag Nutzungsänderung

Freiflächenplan

0. EG



BAUVORHABEN:
119 - Nutzungsänderung Ladengeschäft
Rheingauwall 1
55122 Mainz

119-4-500

Maßstab	Blattgröße	Datum	Planersteller
1:100	1189x841 A0		ICAD-Techniker Kompletter Na
Dateiname: D:\B2_10.08.2022.pln			
Pfad: C:\Users\m22119_dbs\MyCAD\B2_10.08.2022.pln			