


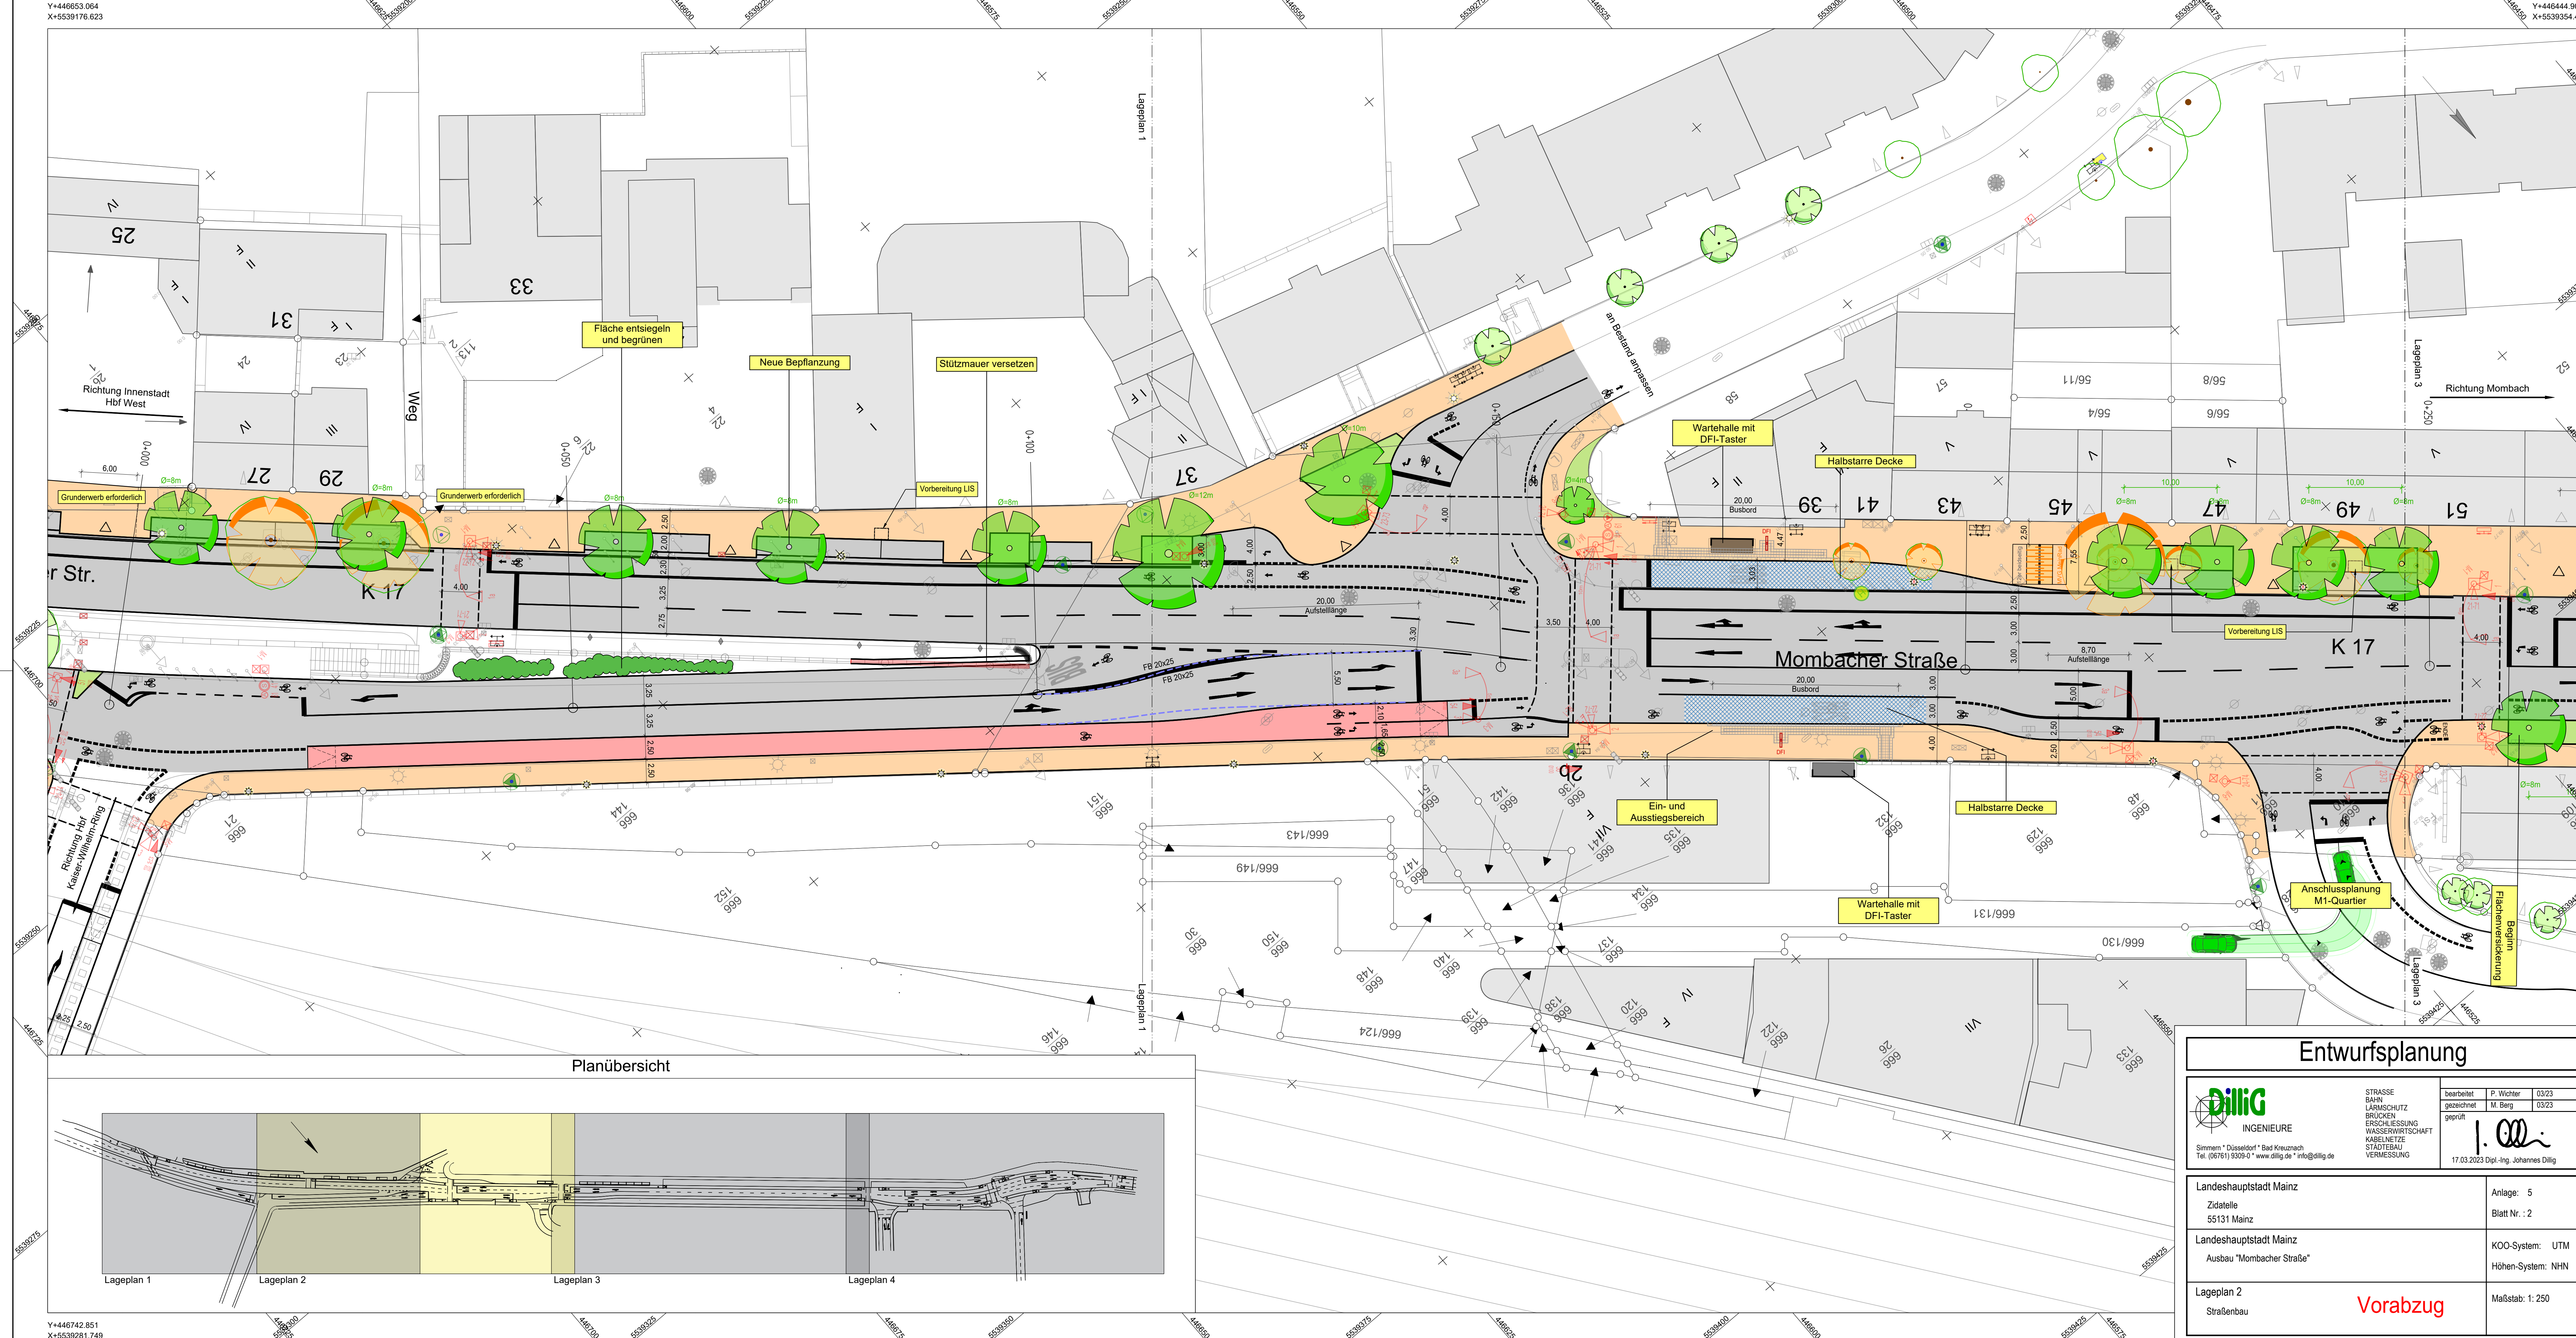

Zeichenerklärung / Planung

Planung

- Fahrbahn Asphalt
- Bankett Schotter
- Gehweg / Zufahrt Platten 30/30
- Gehweg Asphalt
- Grünfläche
- Parken Pflaster 10/20
- Zufahrt Asphalt
- Sickermulde (Rasen)
- Radweg Asphalt

Bestand

- Polygonpunkt
- Straßeneinlauf
- Wasserschieber
- Verkehrszeichen
- Eingang

Planung

- Rabattengeländer
- Beleuchtung, neu
- Rückbau Beleucht.
- Poller, neu
- Fahrradbügel, neu
- Neuer Baum
- Baum fällen
- Neue Signalanlage

Entwässerung

- Betonrinne (30/30)
- Schützrinne
- Straßenlauf, neu
- Schacht, neu
- Überlaufschacht, neu

Bestand

- Schacht
- Hydrant
- Schaltkasten
- Poller
- Baum

Planung

- Gebäude
- Zufahrt
- Straßenlampe
- Kataster
- Signalanlage

VORABZUG

Stadtvorstand				
Ortsbeirat				
Park- u. Verkehrsausschuss				
Bauausschuss				
Vorlage	Datum	Datum	Datum	Datum

Nr.	Änderung	Datum	Name

Abteilung Verkehrswesen		Anteilung	
Abteilungsleitung		Straßenbetrieb	
Sachgebietsleitung		Städtebau / Stadtbildpflege	
Sachbearbeiter		Stadtplanung / Verh. Beauftragte	
Abteilungsleiter	Maßstab: 1:250	Höhenstatus: HST160	Lagestatus: ETRS89/UTM32

Landeshauptstadt Mainz
Stadtplanungsamt
Planungsänderungen
Lageplan 2/4

Projekt Nr.: 1128
Datum: 17.03.2023
Plan Nr.: 5.2

Mainz - Hartenberg-Münchfeld
Ausbau der
Mombacher Straße

VORABZUG

Landeshauptstadt Mainz

Entwurfsplanung

dilig
INGENIEURE

Simmen * Düsseldorf * Bad Kreuznach
Tel. (06761) 9399-0 * www.dilig.de * info@dilig.de

STRASSE
BAHN
LÄRMISCHUTZ
BRÜCKEN
ERSCHLIESSUNG
WASSERWIRTSCHAFT
KABELNETZE
STADTBAU
VERMESSUNG

bearbeitet P. Wichter 03/23
gezeichnet M. Berg 03/23
geprüft *[Signature]*
17.03.2023 Dipl.-Ing. Johannes Dilig

Landeshauptstadt Mainz
Zidatelle
55131 Mainz

Landeshauptstadt Mainz
Ausbau "Mombacher Straße"

Lageplan 2
Straßenbau

Anlage: 5
Blatt Nr.: 2

KOO-System: UTM
Höhen-System: NHN

Maßstab: 1:250

Vorabzug

