


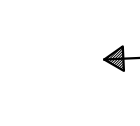

Zeichenerklärung / Planung

 Fahrbahn Asphalt  Bankett Schotter  Gehweg / Zufahrt Platten 30/30  Gehweg Asphalt  Grünfläche  Parken Pflaster 10/20  Zufahrt Asphalt  Sickermulde (Rasen)  Radweg Asphalt	 Rabattengeländer  Beleuchtung, neu  Rückbau Beleucht.  Poller, neu  Fahrradbügel, neu  Neuer Baum  Baum fallen  Neue Signalanlage Entwässerung  Betonrinne (30/30)  Schlitzzinne  Straßenablauf, neu  Schacht, neu  Überlaufschacht, neu	 TS-Punkt Halbpostaster 1 (%) 1 (%) Länge [m] Länge [m] a (%) Querneigung
--	--	--

Bestand  Polygonpunkt  Straßeneinlauf  Wasserschieber  Verkehrszeichen  Eingang	 Schacht  Hydrant  Schallkasten  Poller  Baum	 Gebäude  Zufahrt  Straßenlampe  Kataster  Signalanlage
---	---	---

VORABZUG				
Stadtvorstand				
Ortsbeirat				
Park- u. Verkehrsausschuß				
Bauausschuß				
Vorlage	Datum	Datum	Datum	Datum

[illegible]

 Hochschule Bochum Fachbereich Wirtschaftswissenschaften Fachhochschule für Technik und Design	Abteilung Verkehrswesen		Amtseilung
	Abteilungsleitung		Straßenbetrieb
	Sachgebietsleitung		Städtebau Straßenabfertigung
	Sachbearbeitung		Stadtplanung / Verkehrsplanung
	Kennzeichen :		Hörsaalnummer : HST1 60
Maßstab : 1 : 250		Lagestatus : ETR580U/M32	



Landeshauptstadt Mainz

Stadtplanungsamt Projekt Nr.: 1128

Planungsänderungen Datum: 17.03.2023
Lageplan 4/4 Plan Nr.: 5.4

Mainz - Hartenberg-Münchfeld
Ausbau der
Mombacher Straße

VORABZUG

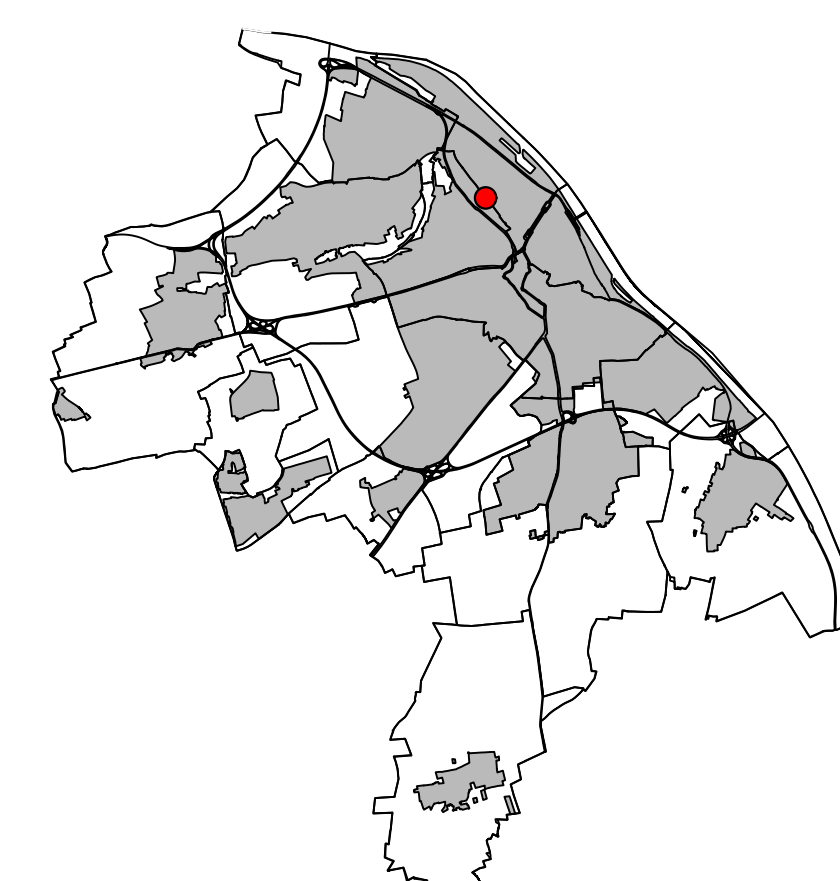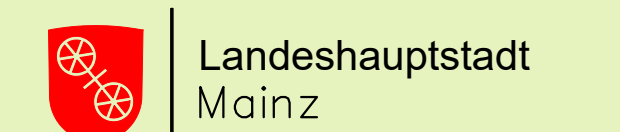

		Entwurfsplanung	
Simmern • Düsseldorf • Bad Kreuznach Tel. (06781) 9309-0 • www.dillig.de • info@dillig.de		STRASSE BAHN LÄRM/SCHUTZ BRÜCKEN WASSERWIRTSCHAFT KABELNETZE STÄDTEBAU VERMESSUNG	beerbeitet P. Wichter 03/23 gezeichnet M. Bierg 03/23 geprüft 
		17.03.2023 Dillig-Ing. Johannes Dillig	
Landeshauptstadt Mainz Zidatelle 55131 Mainz		Anlage: 5 Blatt Nr.: 4	
Landeshauptstadt Mainz Ausbau "Mombacher Straße"		KOO-System: UTM Höhen-System: NHN	
Lageplan 4 Straßenbau		Maßstab: 1: 250	
		Vorabzug	