


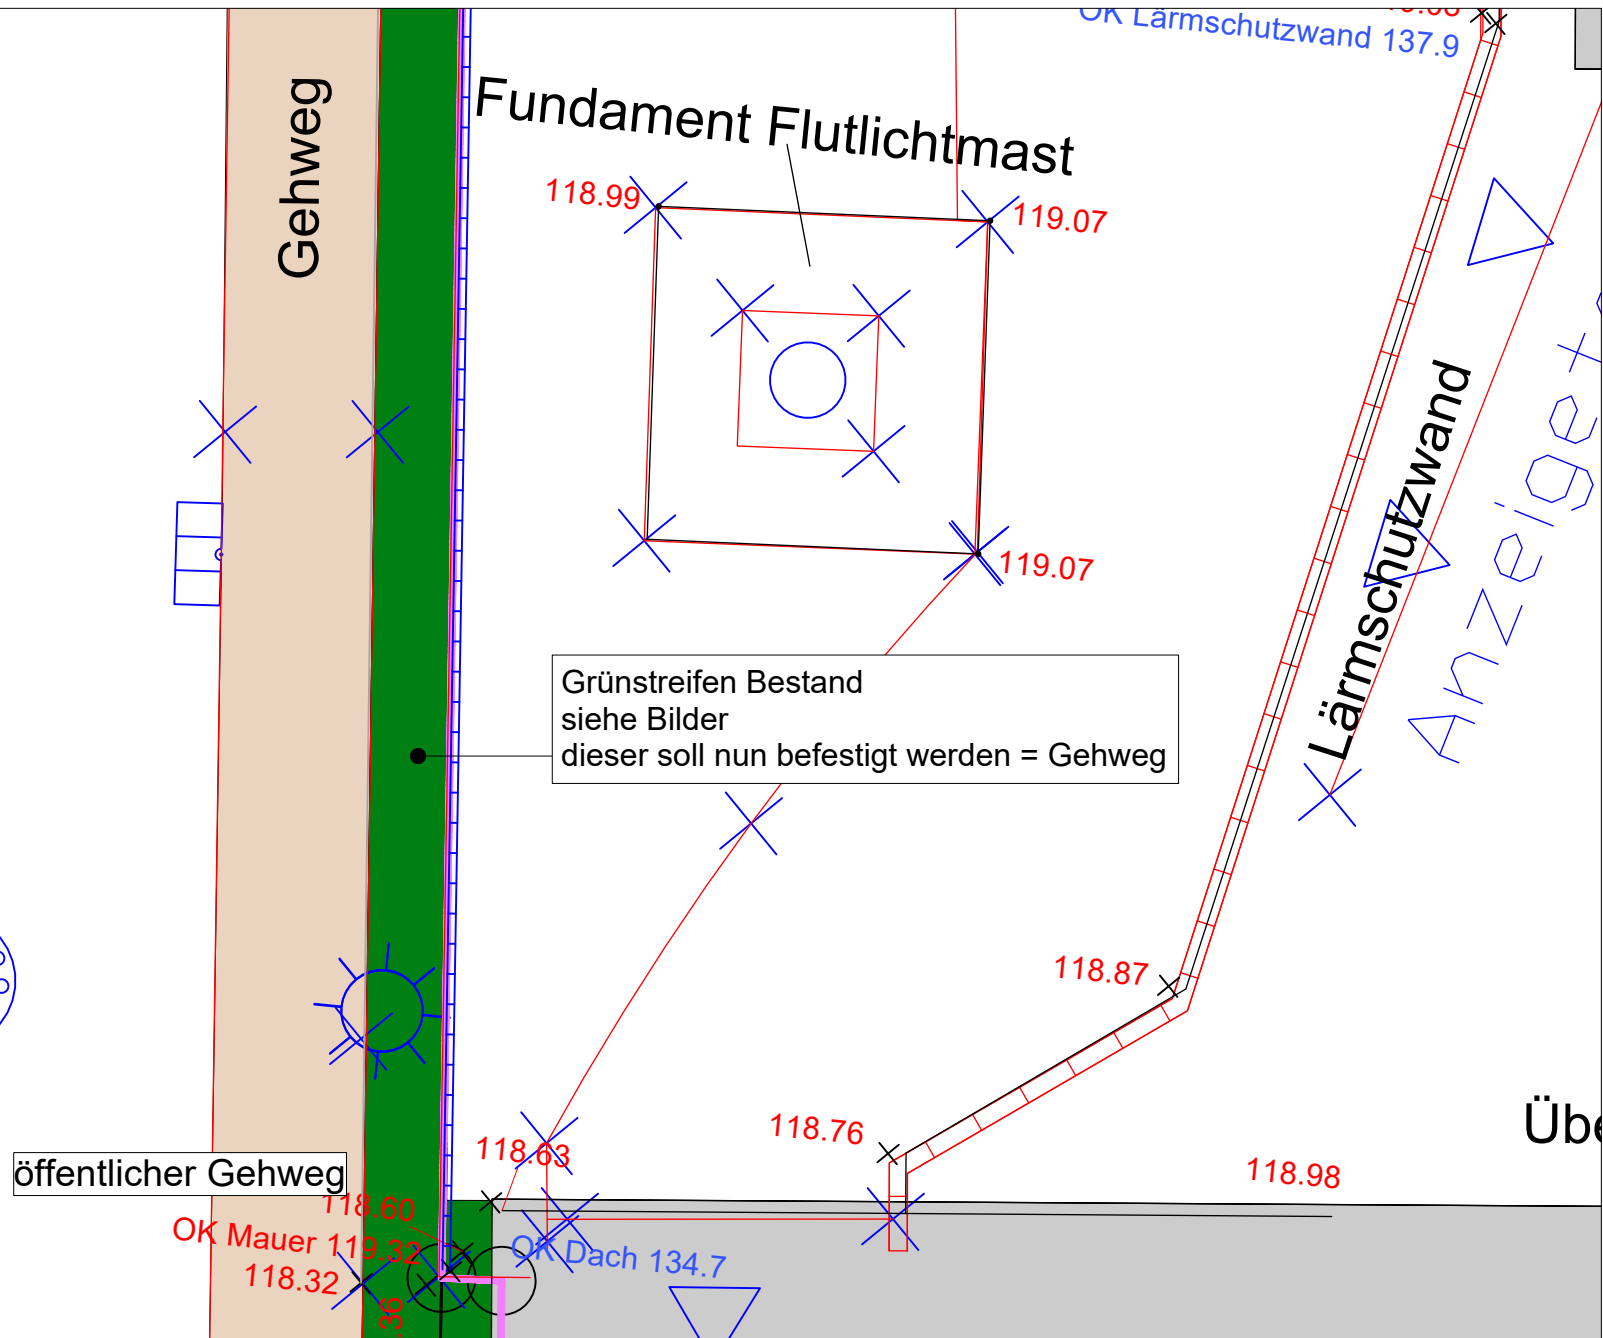

Grundriss Bestand, Maßstab 1:100



Bestand




Bestand




Bestand



Beispiel Neuplanung

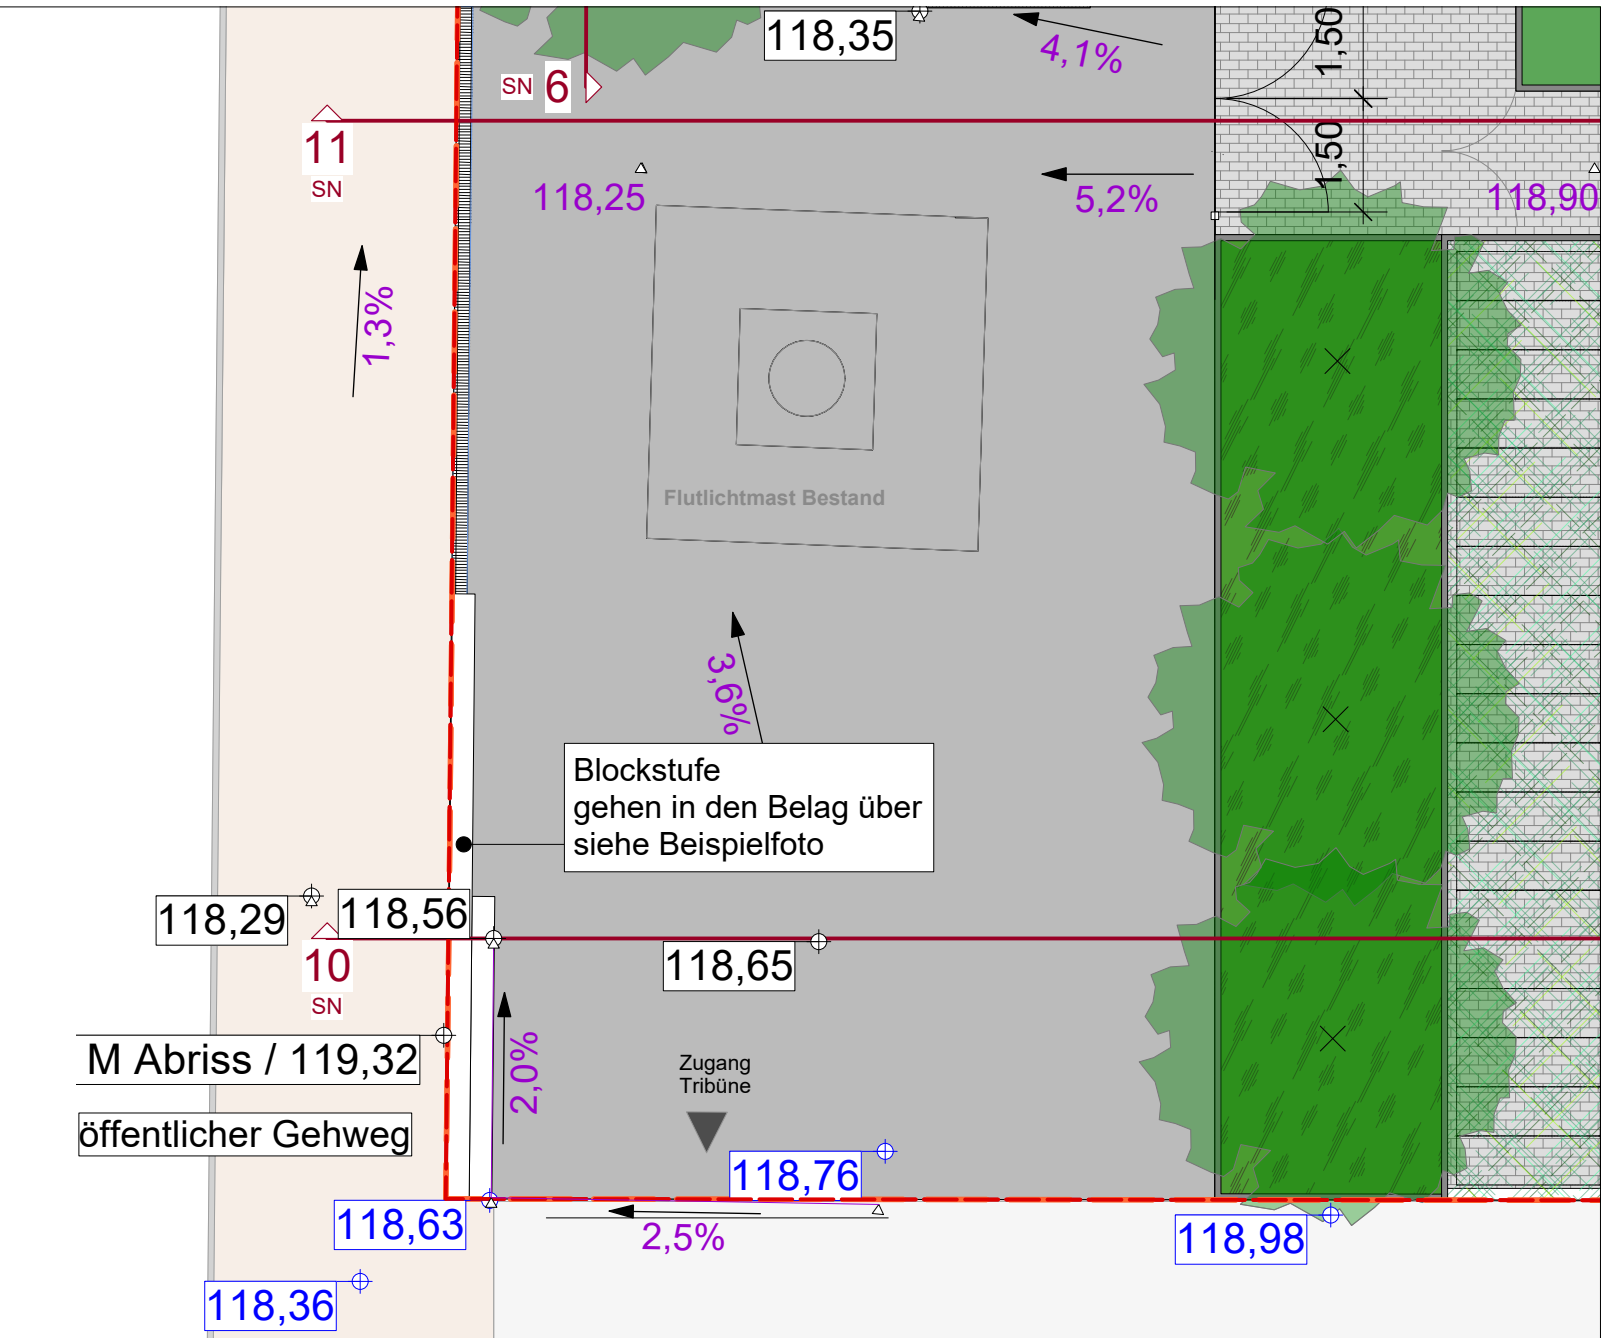

Grundriss Neuplanung, Maßstab 1:100

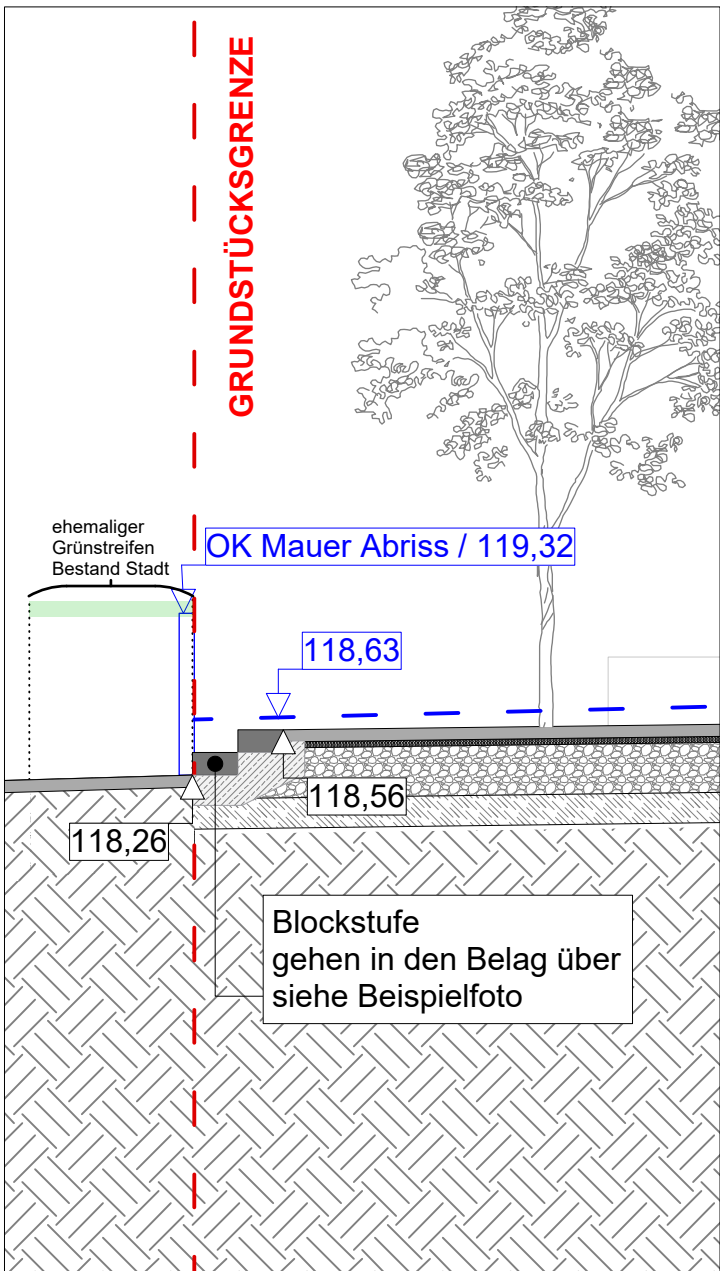

Schnitt 10-10, Maßstab 1:50


Projekt: Mainz 05 - Neubau Multifunktionsgebäude Dr.-Martin-Luther-King-Weg 15, 55122 Mainz			
Bauherr: Wolfgang-Frank-Campus Projektgesellschaft GmbH und Co.KG Isaac-Fulda Allee 5 55124 Mainz			
Planart: Entwurf - Grundriss Bestand / Neuplanung			Anlage 13
Plan ID:			
Landschaftsarchitekt  KAMPHAUSEN Landschaftsarchitektur + Freiraumplanung Wörthstrasse 26 65185 Wiesbaden Tel.: 0611-300257 Fax: 0611-300432 Web: www.la-kamphausen.de Email: info@la-kamphausen.de		Projekt: Projektnummer: 448 Maßstab: 1:50/100 Datum: 13.06.2024 A2 J.S.	
Index	Datum	Art der Änderung	verantw. gez.
1			
2			
3			
4			
5			
6			
7			
8			
9			
10			
Alle Maße sind am Bau zu prüfen.			



Schnitt 10-10, Maßstab 1:50



Schnitt 11-11, Maßstab 1:50

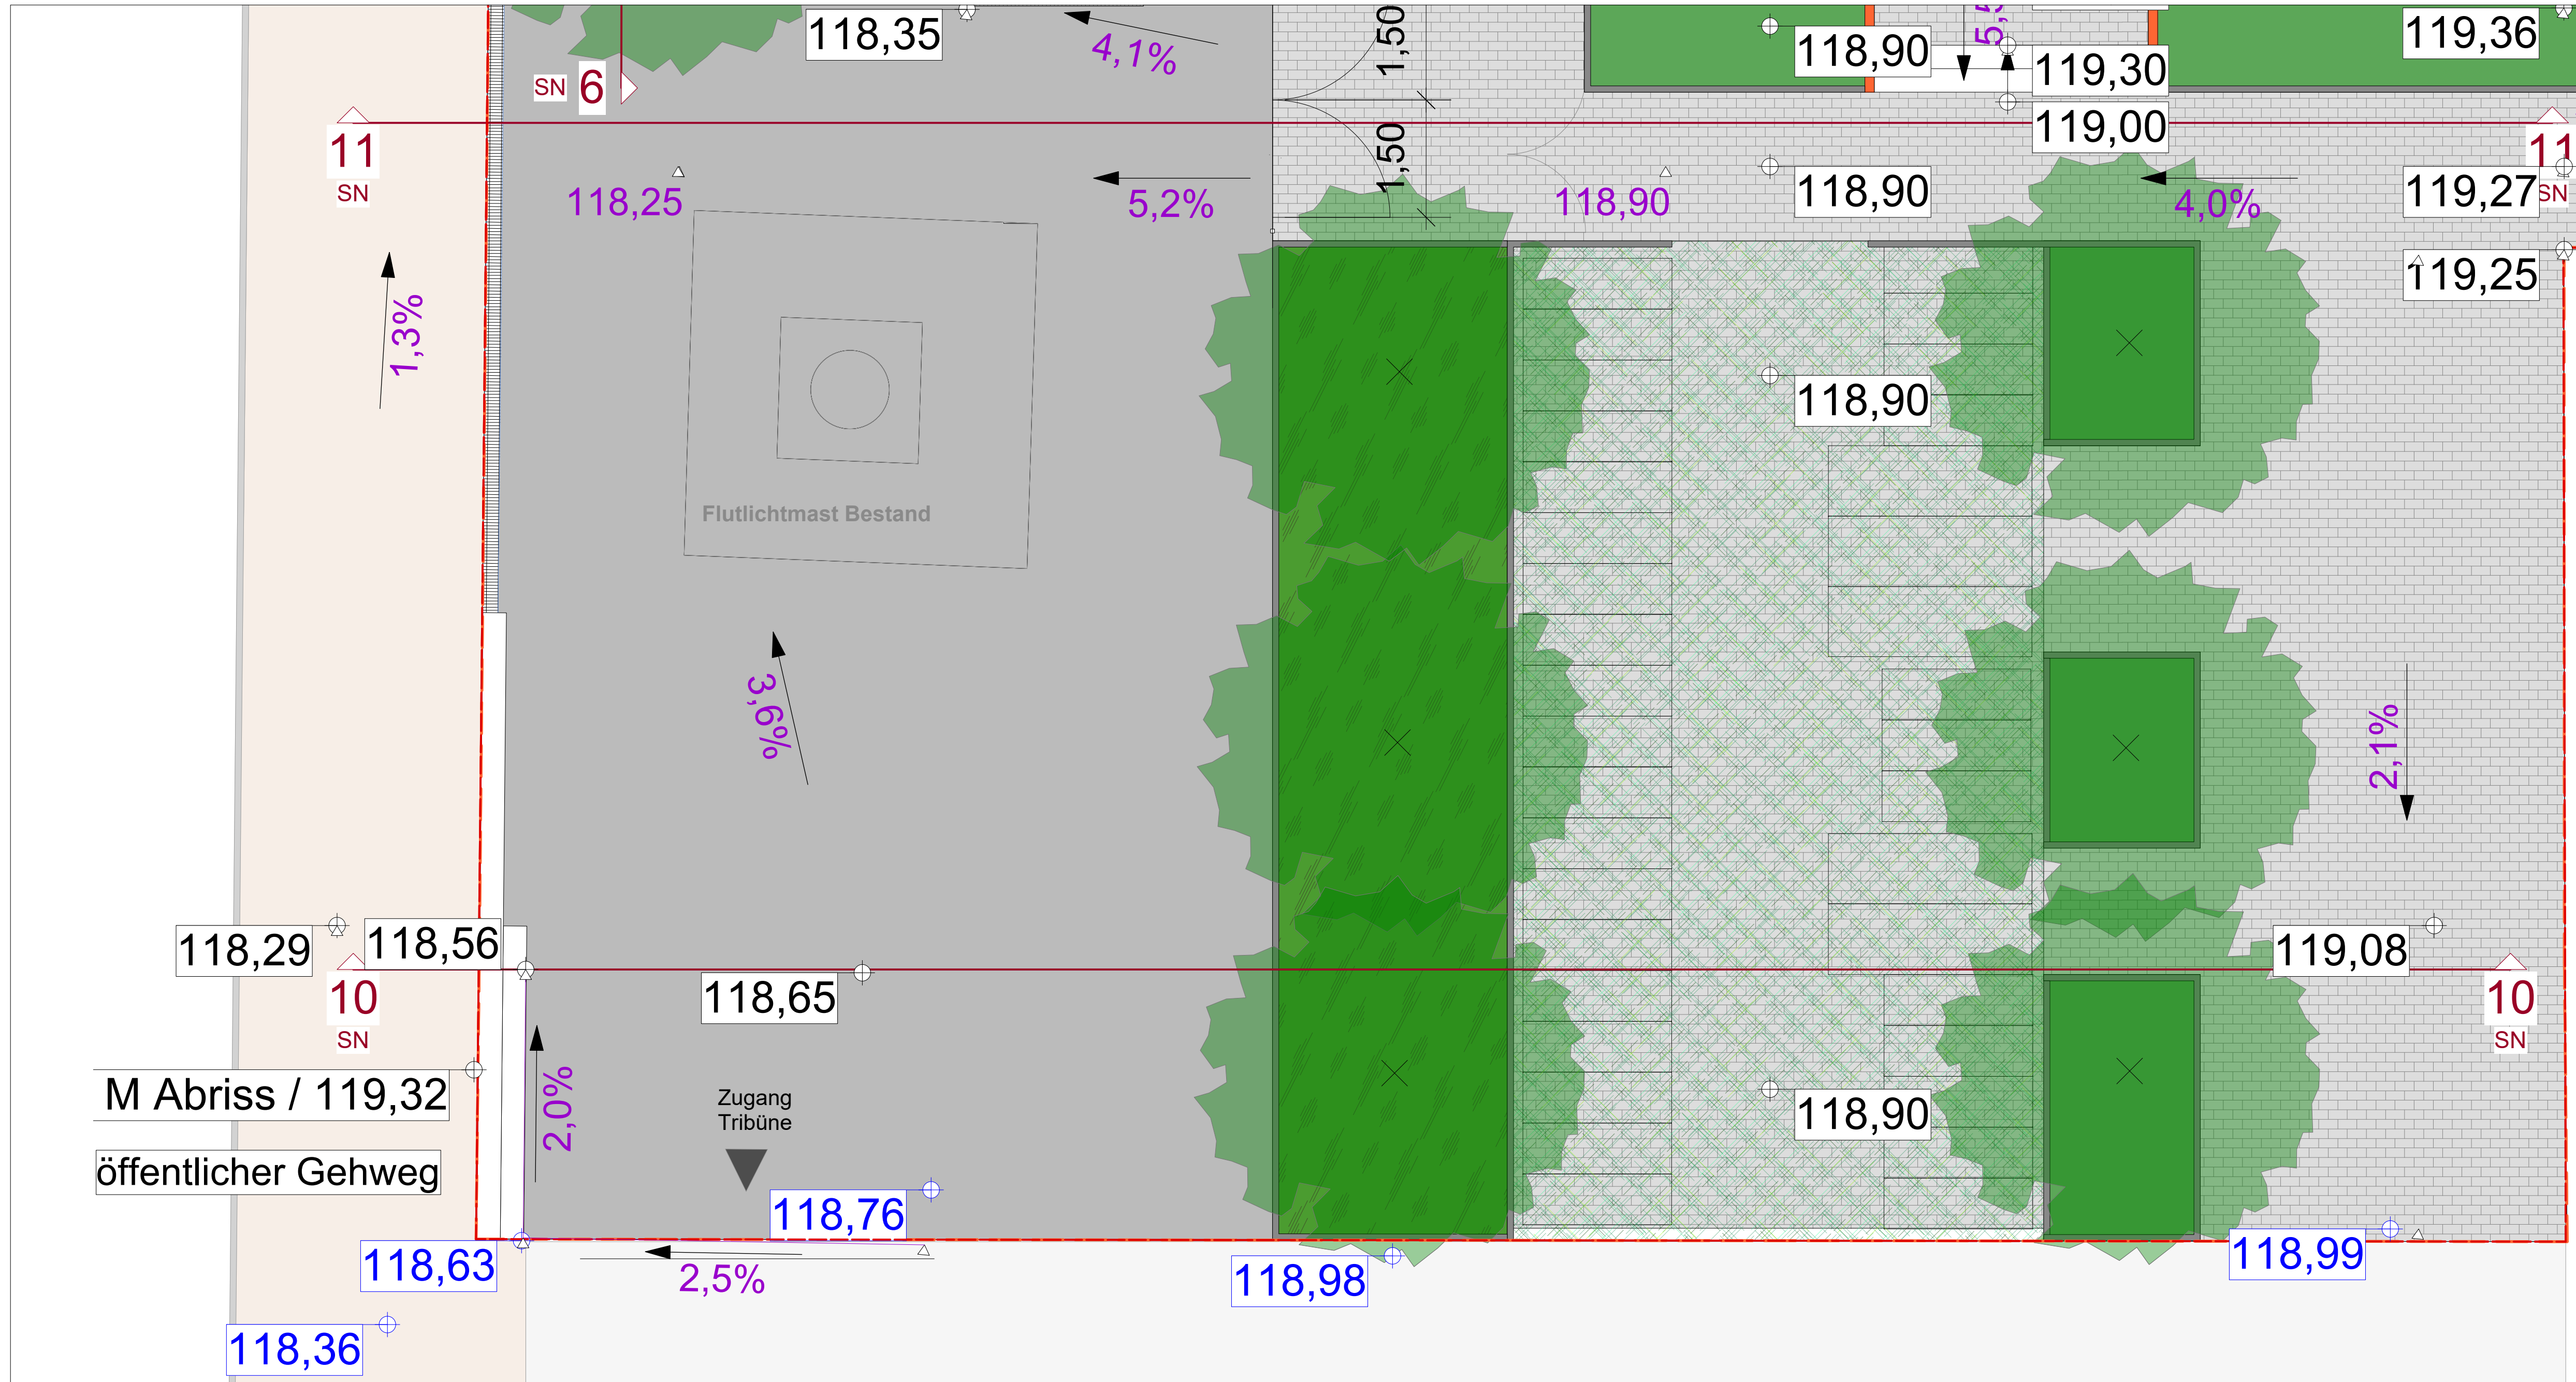

Schnittlinien, Maßstab 1:50



Projekt: Mainz 05 - Neubau Multifunktionsgebäude Dr.-Martin-Luther-King-Weg 15, 55122 Mainz			
Bauherr: Wolfgang-Frank-Campus Projektgesellschaft GmbH und Co.KG Isaac-Fulda Allee 5 55124 Mainz			
Planart: Entwurf - Schnitt 10,11 Plan ID: WFC_AA_E_SN_XX_U1-DA_00_V_0006			
Landschaftsarchitekt  KAMPHAUSEN Landschaftsarchitektur + Freiraumplanung Wolfrasse 26 18118 Wismar Tel.: 0381-300257 Fax: 0381-300432 Web: www.kamphausen.de Email: info@kamphausen.de		Projekt: Projektnummer: 448 Maßstab: 1:50 Datum: 05.06.2024 A1 J.S.	
Index	Datum	Art der Änderung	verantw. gez.
1			
2			
3			
4			
5			
6			
7			
8			
9			
10			

Alle Maße sind am Bau zu prüfen.

