


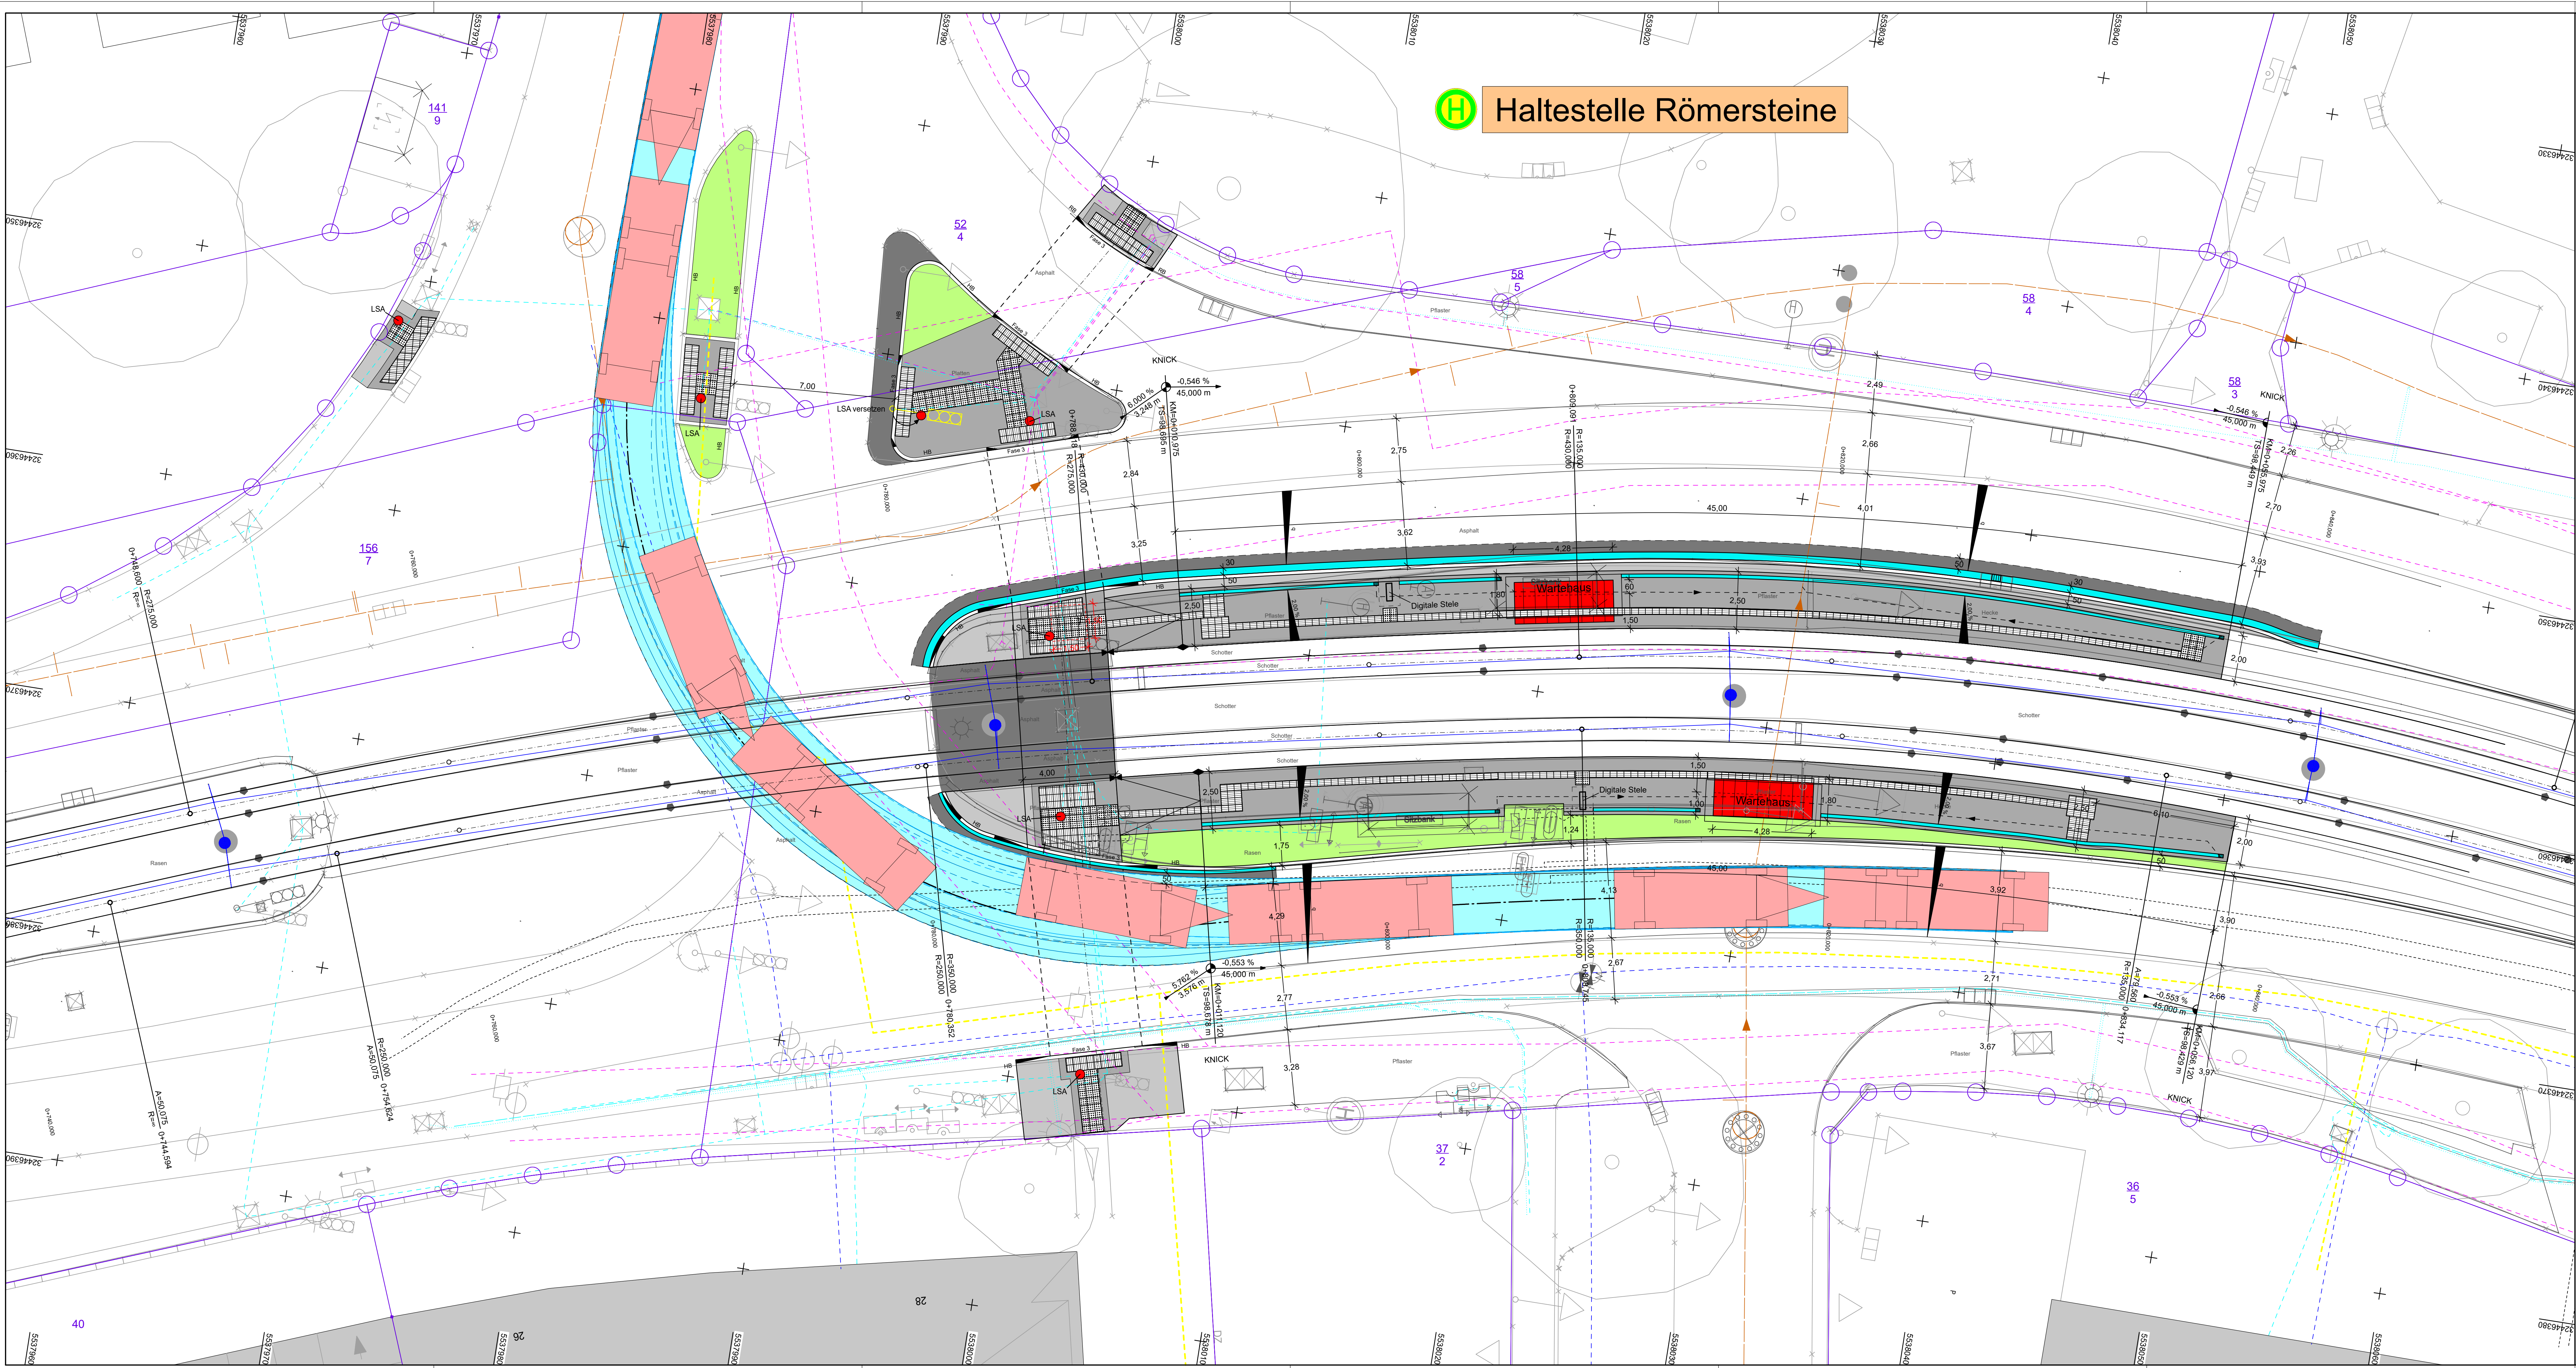

Haltestelle Römersteine

Unterirdische Leitungen		Oberirdische Leitungen	
W	Wasserleitung	E	Elektrizitätsversorgung
E	Elektrizitätsversorgung	20 kV	Hochspannungsleitung
20 kV	Hochspannungsleitung	SB	Straßenbeleuchtung
SB	Straßenbeleuchtung	F	Telekommunikation
F	Telekommunikation		
G	Erdgas / Heizgas		
SW	Schmutzwasser		
OFW	Oberflächenwasser		

ZEICHENERKLÄRUNG	
Rasengleis	Straßenablauf
Pflaster - belongrau	geplante Laterne
Pflaster - anthrazit	geplanter Baum
Blindenleitsystem	
Bagelstein	
Rasengitter	gepl. Stützmauer
Bankett	
Mulde	
Einschnittböschung	Gleis, Planung
Grünfläche	Gleis, Bestand
Abbruch/Rekultivierung	Fahrtleitung, Planung
Quereigung (%)	Fahrtleitung, Bestand
	LSA Standort

Entwurfsbearbeitung:		Projekt-Nr.: 4254-082		
Senger Consult GmbH Gewerbepark Hinter Mont 56253 Treis-Karden Tel: 02672 / 9361-0 Fax: 02672 / 9361-61 E-Mail: Info@SengerConsult.de  SENGER CONSULT			Datum	Zeichen
		bearbeitet:	14.03.2025	Spies
		gezeichnet:	14.03.2025	Peters
		geprüft:	14.03.2025	Spies

GENEHMIGUNGSPLANUNG	
Mainzer Verkehrsgesellschaft mbH MVG	MAINZER MOBILITÄT
Mozartstraße 8	
55118 Mainz	
Telefon (0 61 31) 12 77 77	
Telefax (0 61 31) 12 66 66	

Mainz, Haltestelle Hst Römersteine		Anlage:	4
Lageplan Nr. 1		Blatt Nr.:	1
Planung:		Datum	Name
Entwurfsprüfung: MVG		bearbeitet	
Landespflege:		gezeichnet	
Immissionsschutz:		geprüft	
aufgestellt:		Lageplan,	Maßstab: 1:100
Mainz, den		Datum	Name

Abteilung Verkehrswesen	
Amtsleitung	Straßenverkehrsbehörde
Abteilungsleitung	Straßenbetrieb
Sachgebietsleitung	Städtebau/ Stadtbildpflege
Sachbearbeitung	Stadtplanung/ Verb. Bauteilpl.
Aktenzeichen:	Maßstab: 1:100
	Lagestatus: ETRS89/UTM32