
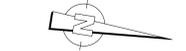


# Haltestelle Römersteine

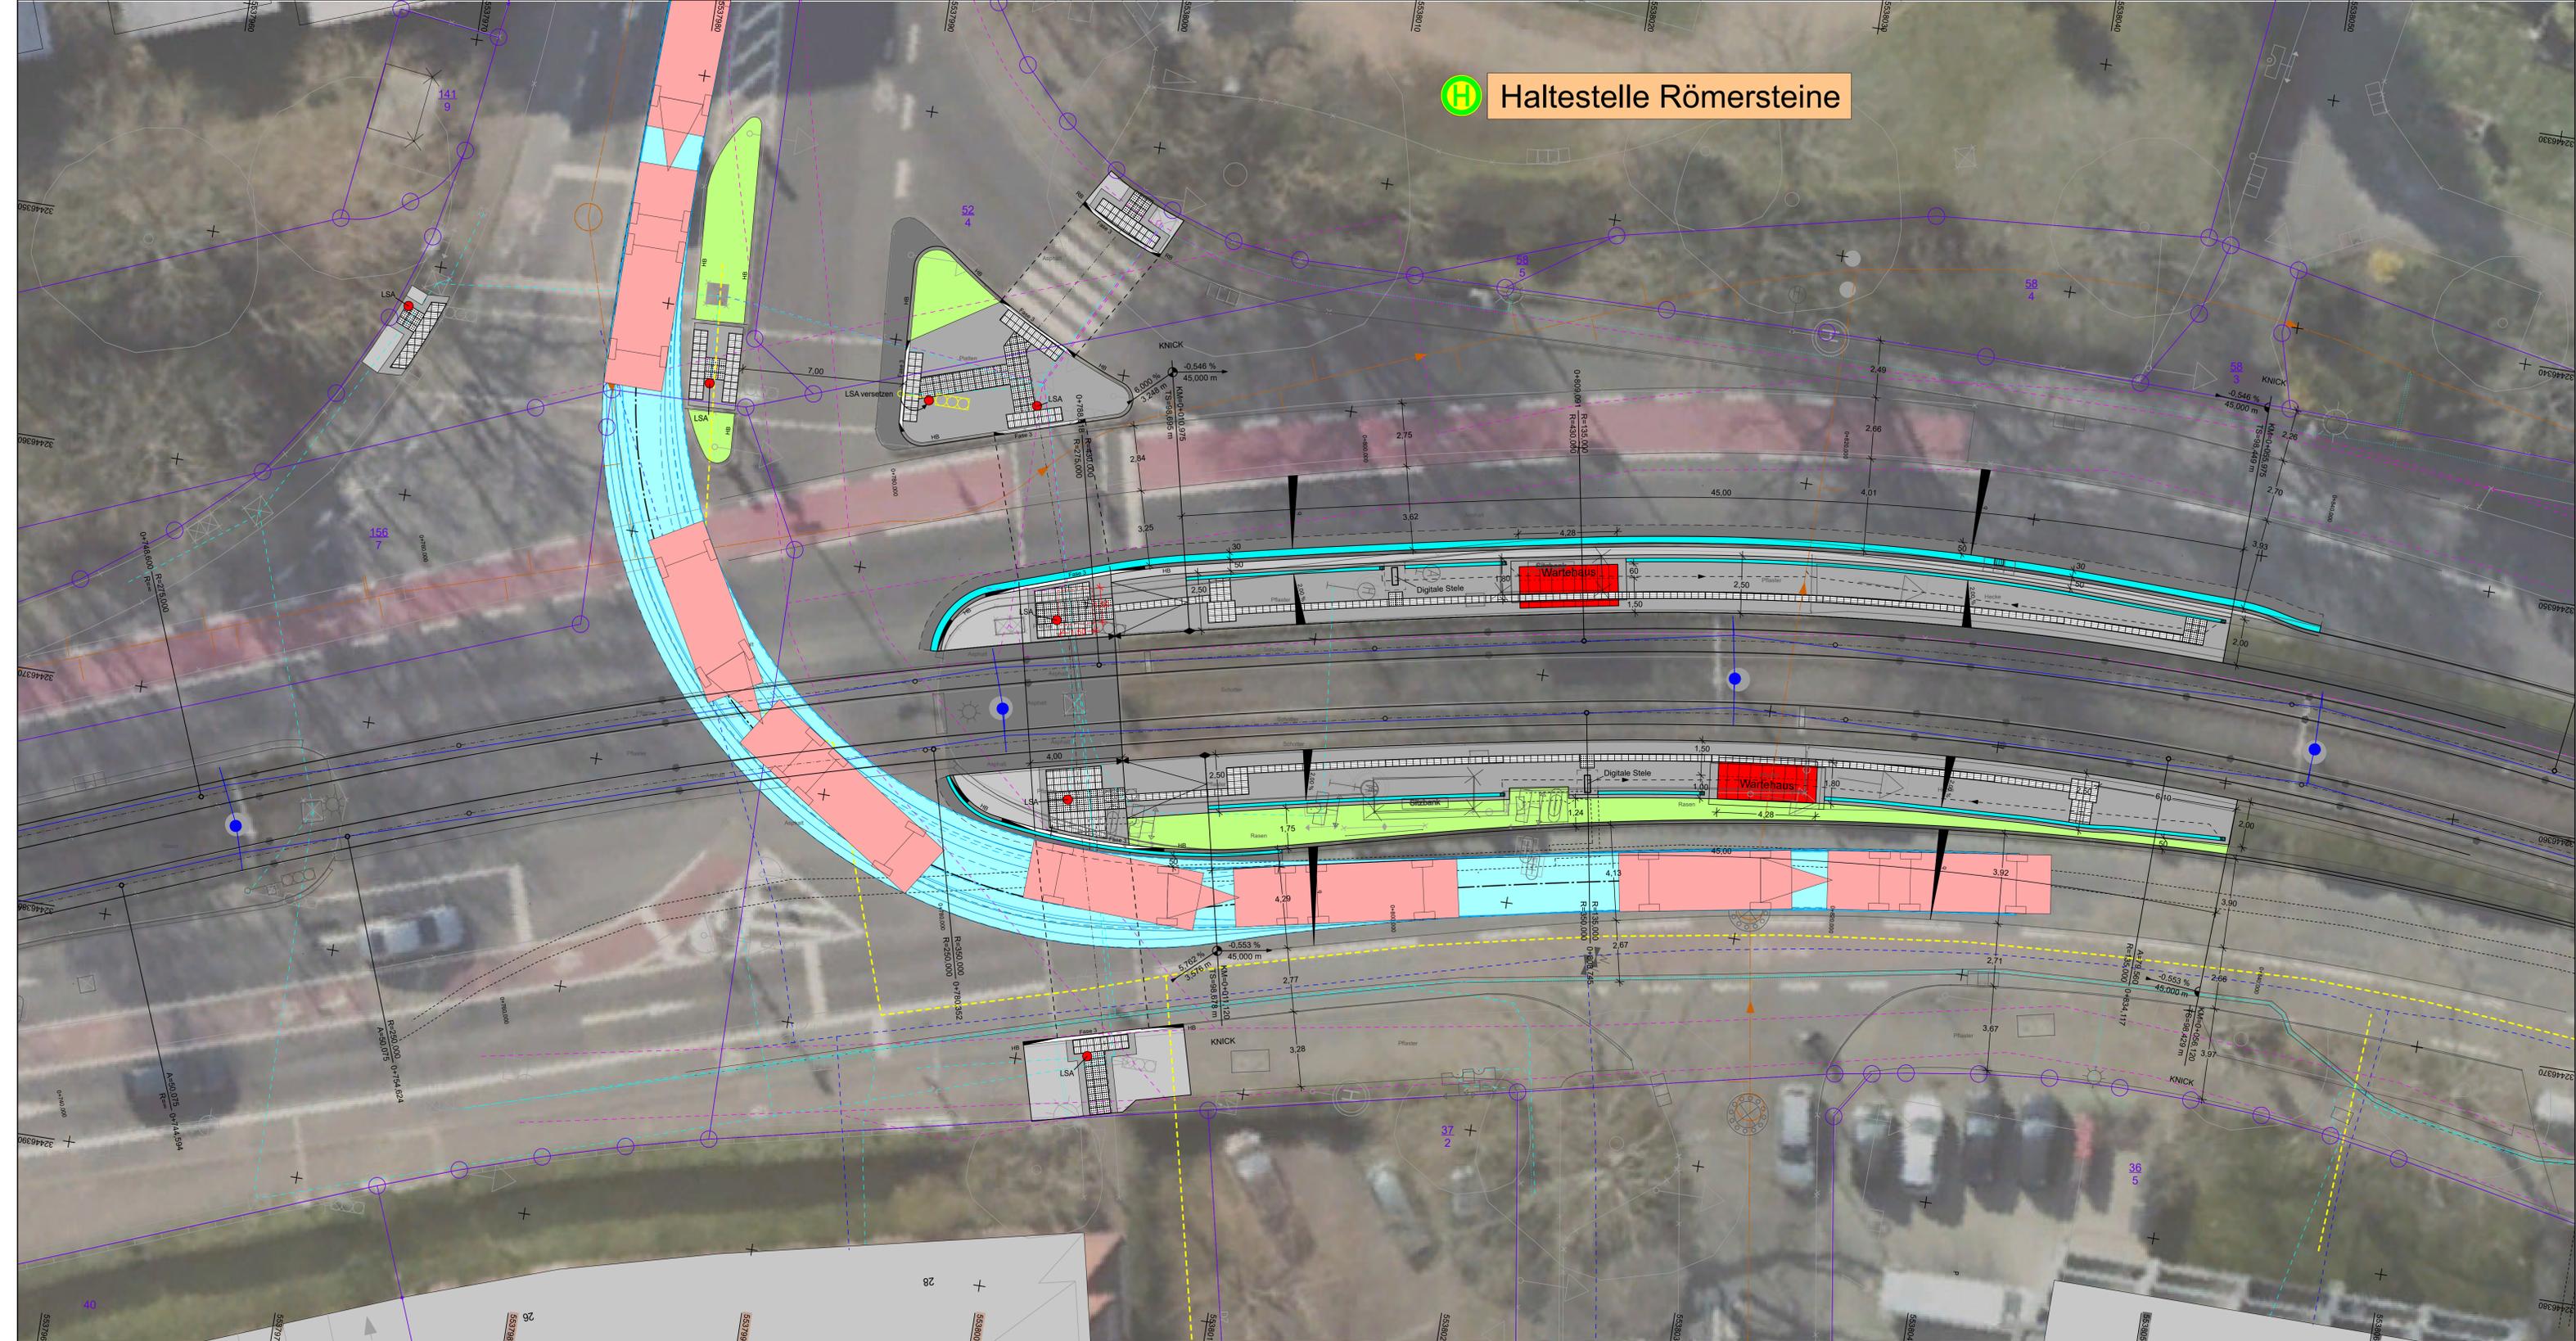

| Unterdirdische Leitungen |                         | Oberirdische Leitungen |                         |
|--------------------------|-------------------------|------------------------|-------------------------|
| W                        | Wasserleitung           | E                      | Elektrizitätsversorgung |
| E                        | Elektrizitätsversorgung | 20 kV                  | Hochspannungsleitung    |
| 20 kV                    | Hochspannungsleitung    | SB                     | Straßenbeleuchtung      |
| SB                       | Straßenbeleuchtung      | F                      | Telekommunikation       |
| F                        | Telekommunikation       | G                      | Erdgas / Heizgas        |
| G                        | Erdgas / Heizgas        | SW                     | Schmutzwasser           |
| SW                       | Schmutzwasser           | OFW                    | Oberflächenwasser       |
| OFW                      | Oberflächenwasser       |                        |                         |

| ZEICHENERKLÄRUNG |                        |  |                       |
|------------------|------------------------|--|-----------------------|
|                  | Rasengleis             |  | Asphalt / asphalt     |
|                  | Pflaster - anthrazit   |  | Pflaster - anthrazit  |
|                  | Blindenleitsystem      |  | Bügelblech            |
|                  | Rasengleis             |  | Rasengitter           |
|                  | Bankett                |  | gepl. Stützmauer      |
|                  | Mulde                  |  | Gleis, Planung        |
|                  | Einschnittboschung     |  | Gleis, Bestand        |
|                  | Grünfläche             |  | Fahrtleitung, Planung |
|                  | Abbruch/Rekultivierung |  | Fahrtleitung, Bestand |
|                  | Quereigung (%)         |  | LSA Standort          |
|                  | Straßenablauf          |  |                       |
|                  | geplante Laterne       |  |                       |
|                  | geplanter Baum         |  |                       |

|                      |  |                   |                       |            |         |
|----------------------|--|-------------------|-----------------------|------------|---------|
| Entwurfsbearbeitung: | Senger Consult GmbH<br>Gewerbepark Hinter Mont<br>56253 Treis-Karden<br>Fon: 02672 / 9361-0<br>Fax: 02672 / 9361-61<br>E-Mail: info@sengerconsult.de | SENGER<br>CONSULT | Projekt-Nr.: 4254-082 | Datum      | Zeichen |
| bearbeitet:          | 14.03.2025   | Spies             | gezeichnet:           | 14.03.2025 | Peters  |
| geprüft:             | 14.03.2025   | Spies             |                       |            |         |

|   |  |                           |  |
|---|--|---------------------------|--|
| GENEHMIGUNGSPLANUNG   |  | MAINZER<br>MOBILITÄT      |  |
| Mainzer Verkehrsgesellschaft mbH MVG<br>Mozartstraße 8<br>55119 Mainz<br>Telefon (0 61 31) 12 77 77<br>Telefax (0 61 31) 12 66 66 |  | Anlage: 4<br>Blatt Nr.: 2 |  |

|   |         |                           |      |
|---|---------|---------------------------|------|
| <b>Mainz, Haltestelle Hst Römersteine</b> |         | Anlage: 4<br>Blatt Nr.: 2 |      |
| Lageplan Nr. 2                            | Planung | Datum                     | Name |
| Entwurfsprüfung: MVG                      |         | Datum                     | Name |
| Landespflege:                             |         |                           |      |
| Immissionsschutz:                         |         |                           |      |
| aufgestellt:                              |         |                           |      |
| Mainz, den .....                          |         |                           |      |

|                         |                                  |
|-------------------------|----------------------------------|
| Abteilung Verkehrswesen |                                  |
| Abteilung:              | Straßenverkehrsbehörde           |
| Abteilungsleitung:      | Straßenbetrieb                   |
| Sachgebietsleitung:     | Städtebau/<br>Stadtbildpflege    |
| Sachbearbeitung:        | Stadtplanung/<br>Verb. Bauzeipl. |
| Abteilungsleiter:       | Maßstab: 1:100                   |
| Abteilungsleiter:       | Lagerstatus: ETRS89/UTM32        |