


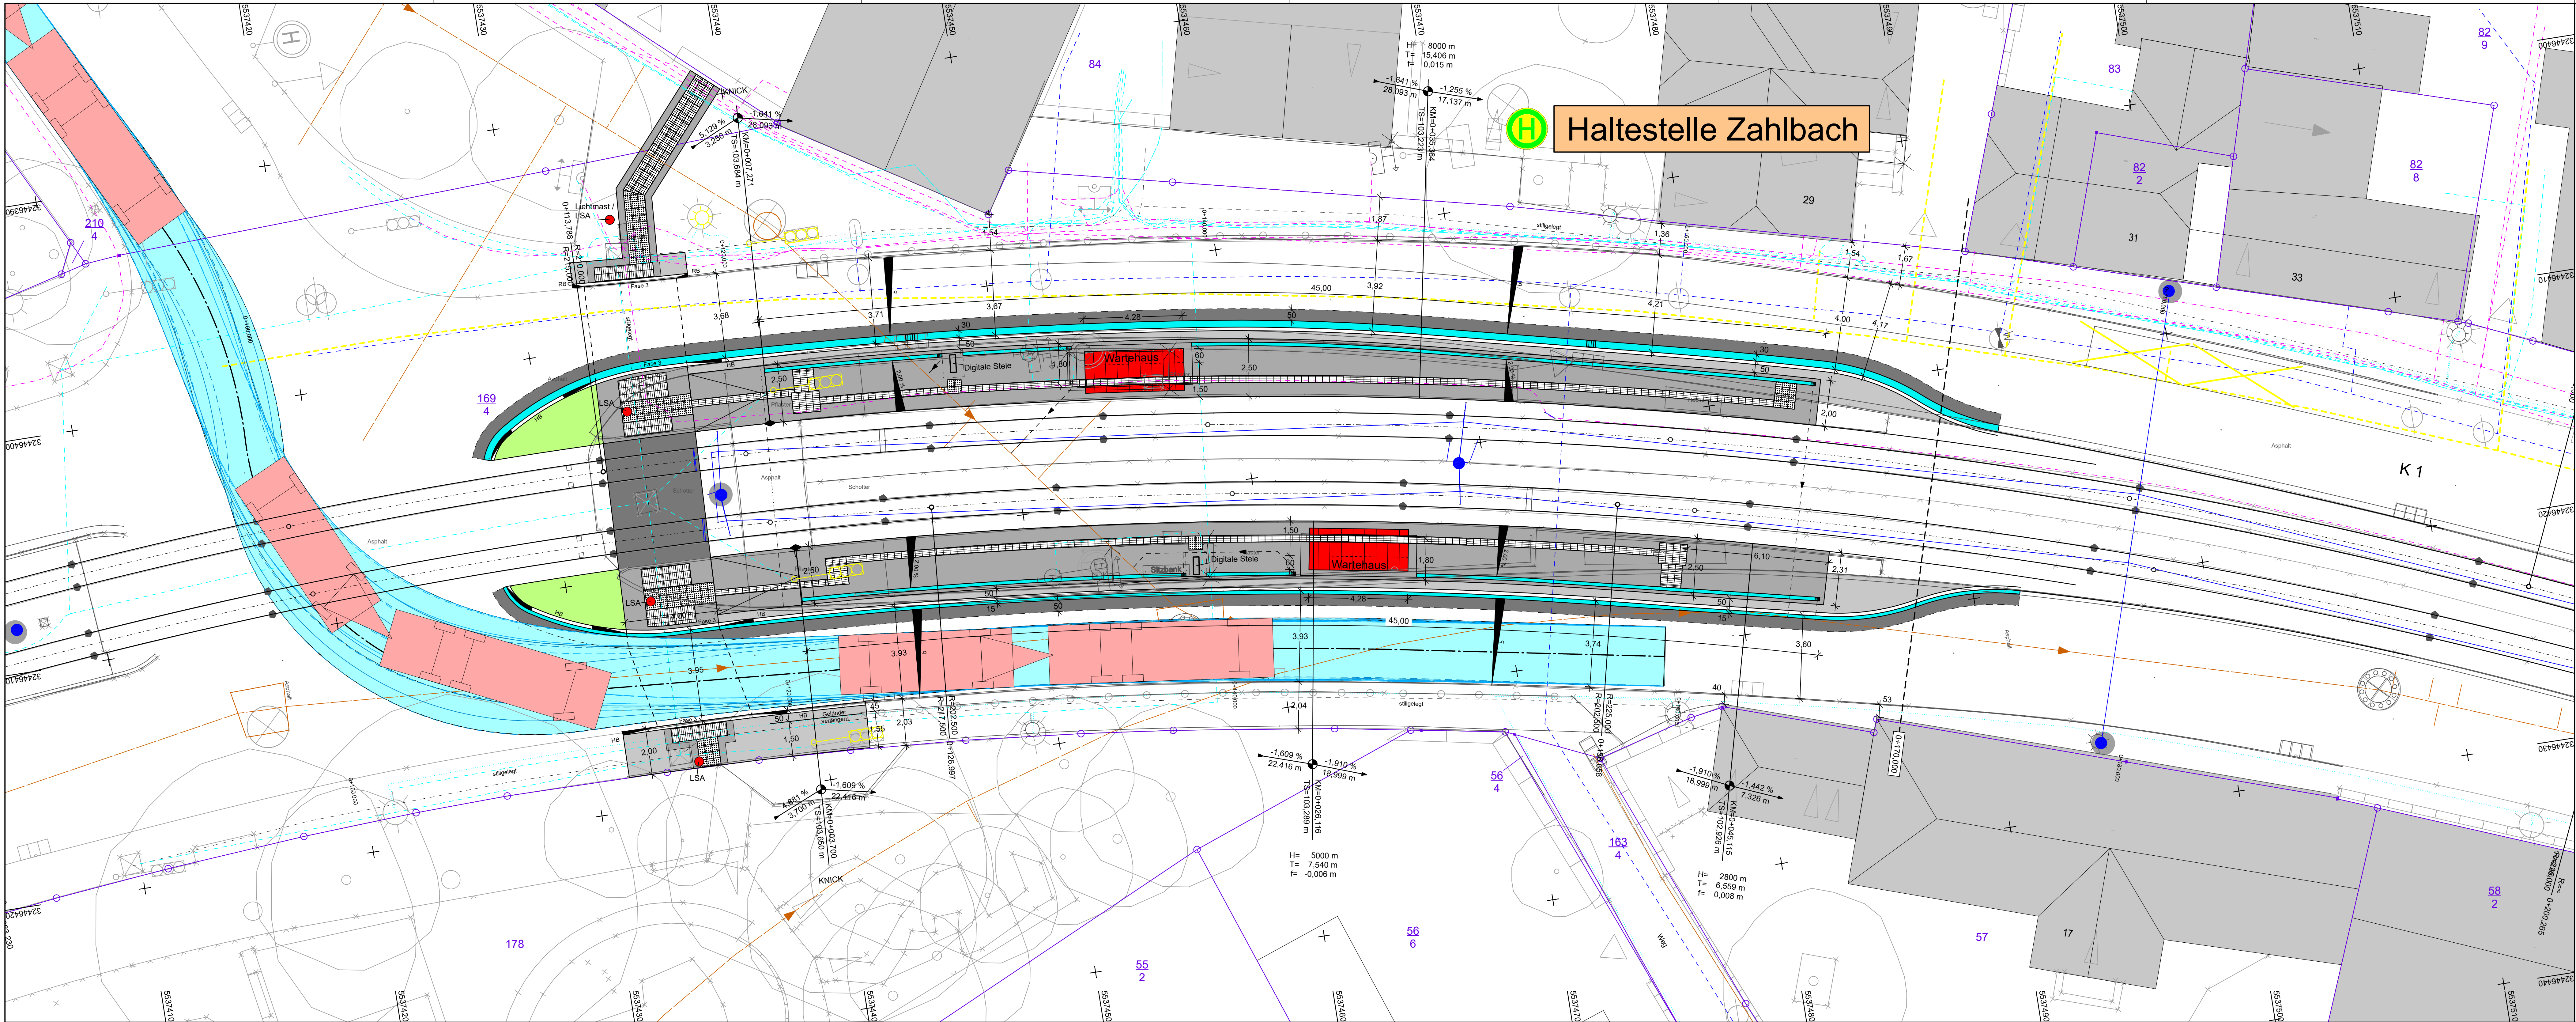

Unterirdische Leitungen		Oberirdische Leitungen	
	W Wasserleitung		E Elektrizitätsversorgung
	E Elektrizitätsversorgung		20 kV Hochspannungsleitung
	20 kV Hochspannungsleitung		SB Straßenbeleuchtung
	SB Straßenbeleuchtung		F Telekommunikation
	F Telekommunikation		
	G Erdgas / Heizgas		
	SW Schmutzwasser		
	OFW Oberflächenwasser		

ZEICHENERKLÄRUNG	
	Rasengleis
	Asphalt-/gleis
	Pflaster - betongrau
	Pflaster - anthrazit
	Blindenleitsystem
	Begleitstein
	Rasengitter
	Bankett
	Mulde
	Einschnittböschung
	Grünfläche
	Abbruch/Rekultivierung
	Querneigung (%)
	Straßenaufbau
	geplante Laterne
	geplanter Baum
	gepl. Stützmauer
	Gleis, Planung
	Gleis, Bestand
	Fahrleitung, Planung
	Fahrleitung, Bestand
	LSA Standort

Entwurfsbearbeitung:	Senger Consult GmbH	Projekt-Nr.:	4254-082
Senger Consult GmbH	Gewerbepark Hinter Mont	Datum	
56253 Treis-Karden	Fon: 02672 / 9361-0	Zeichen	
Fax: 02672 / 9361-61	E-Mail: Info@SengerConsult.de	bearbeitet:	14.03.2025 Spies
		gezeichnet:	14.03.2025 Peters
		geprüft:	14.03.2025 Spies

GENEHMIGUNGSPLANUNG

Mainzer Verkehrsgesellschaft mbH MVG
Mozartstraße 8
55118 Mainz
Telefon (0 61 31) 12 77 77
Telefax (0 61 31) 12 66 66



Mainz, Haltestelle HST Zahlbach	Anlage:		
	Blatt Nr.:		
		Datum	Name
	bearbeitet		
	gezeichnet		
Lageplan Nr. 1 Planung	geprüft		
	Lageplan,	Maßstab: 1:100	

Entwurfsprüfung:	MVG	Datum	Name
Planung:			
Landespflege:			
Immissionsschutz:			
aufgestellt:			

Mainz, den	
------------------	--

Abteilung Verkehrswesen

Amtsleitung	Straßenverkehrsbehörde
Abteilungsleitung	Straßenbetrieb
Sachgebietsleitung	Stadttebau/ Stadtteilpflege
Sachbearbeitung	Stadtplanung/ Verb. Bauabteil.
Aktenzeichen:	Maßstab: 1:100
Projekt: 4369-Mainz-MVG-SB-Zahlbach	Lagestatus: ETRS89/UTM32
Datei: B100-2-Zahlbach.PLT/L100-2-Zahlbach-V2	Podatium: 14.03.2025