


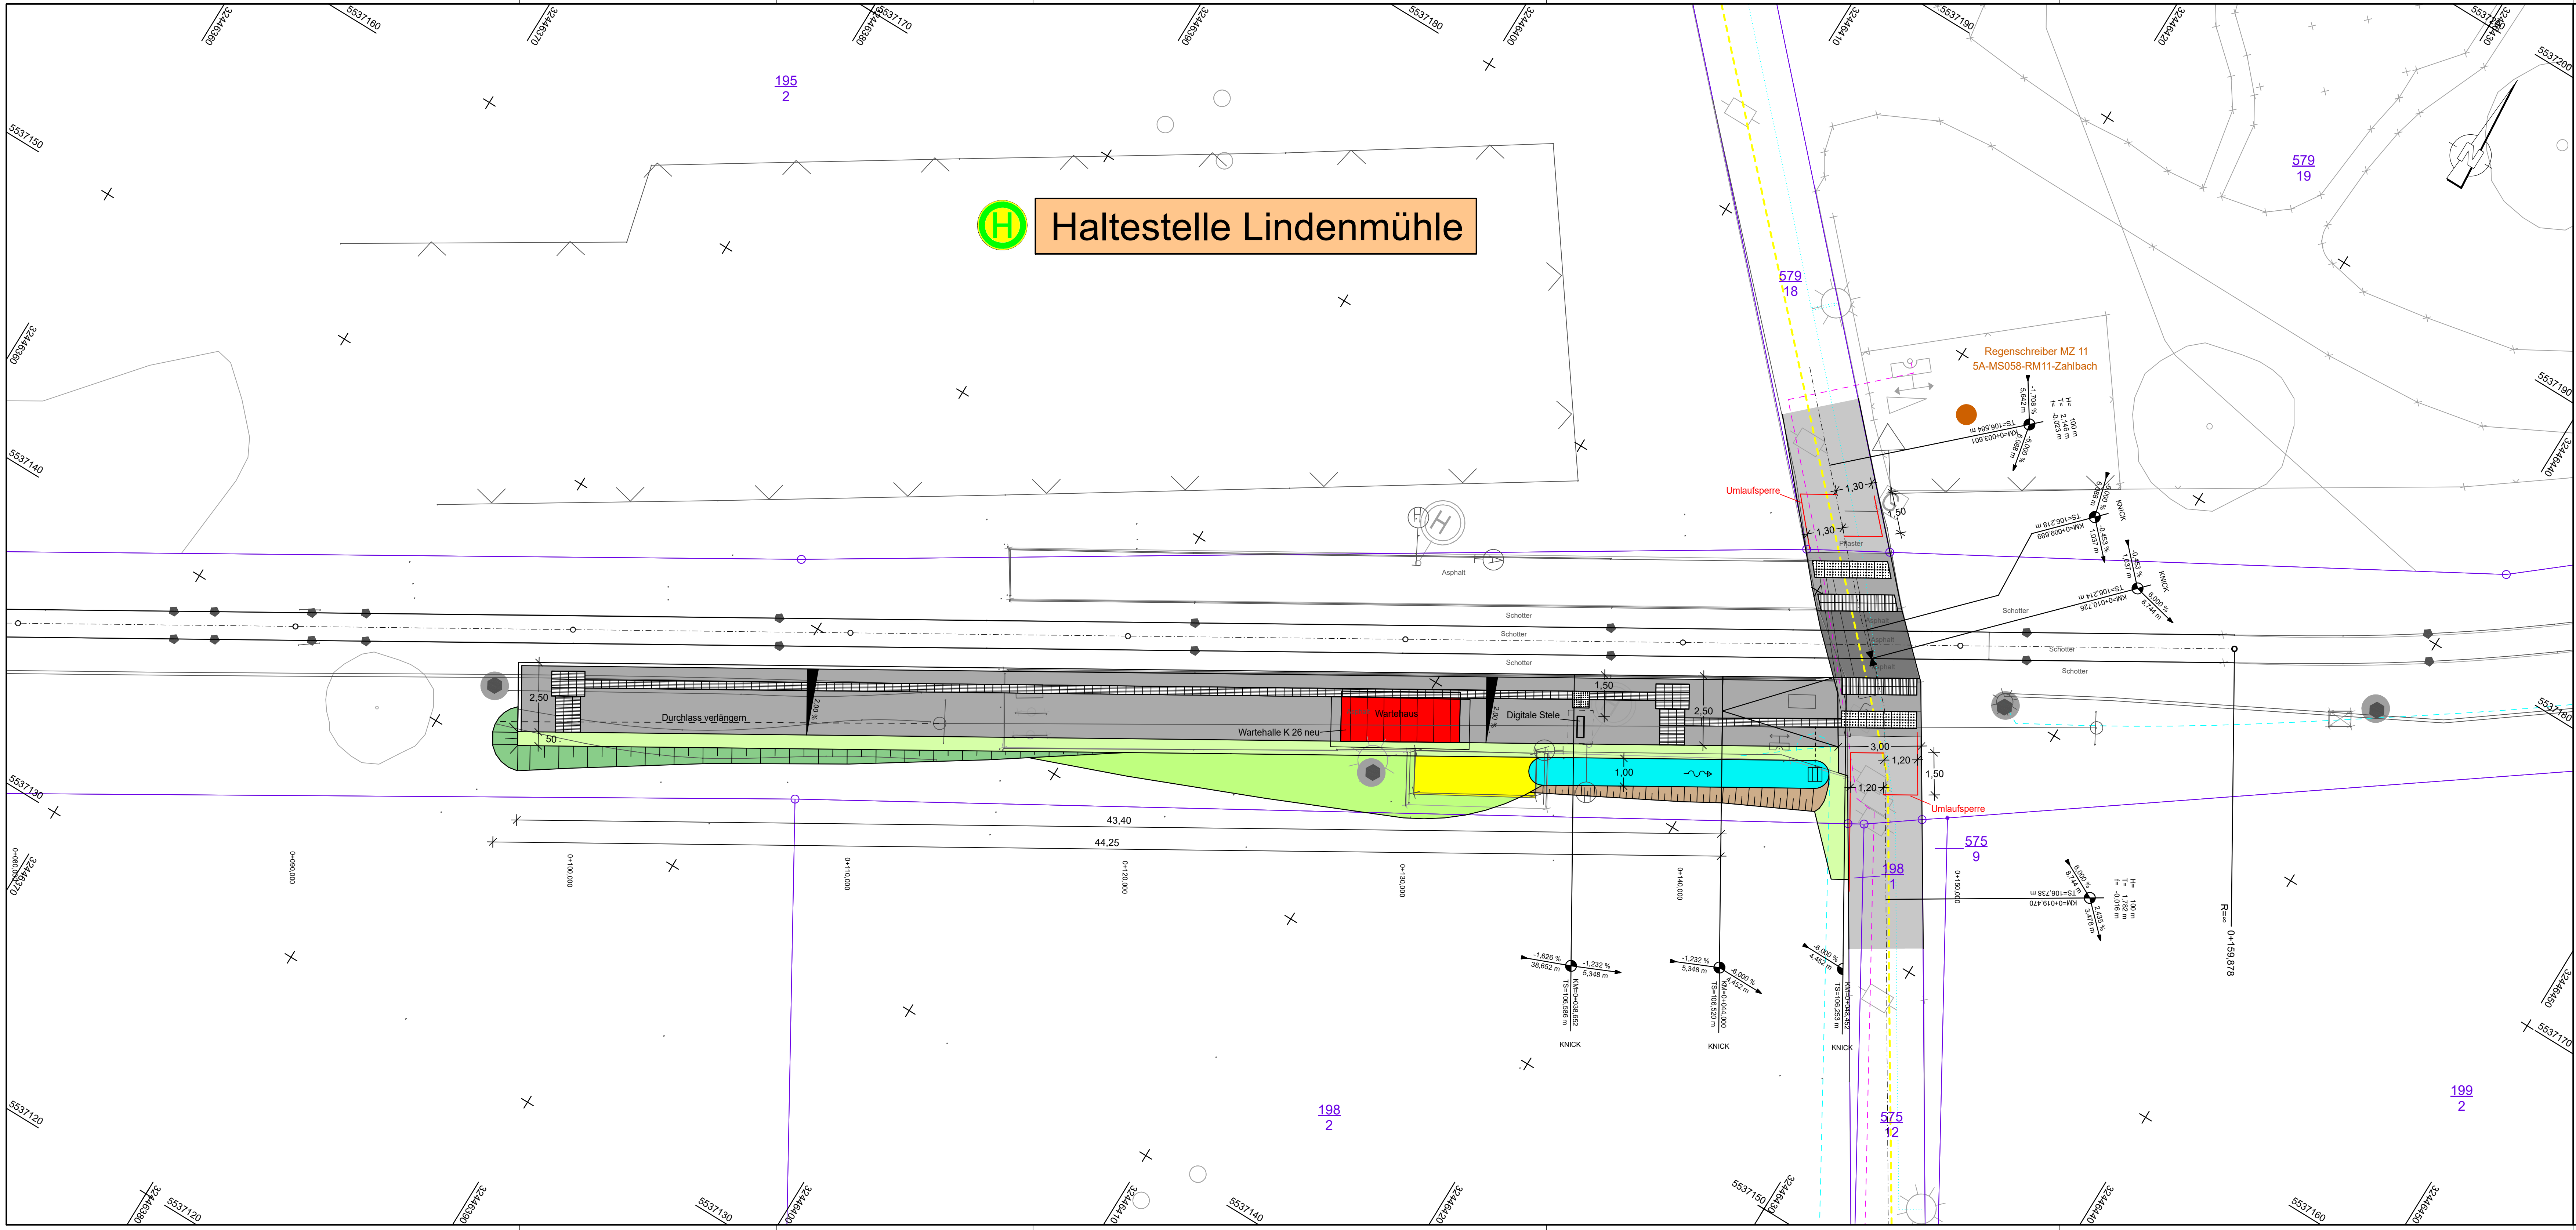

Unterirdische Leitungen		Oberirdische Leitungen	
	Wasserleitung		Elektrizitätsversorgung
	Elektrizitätsversorgung		Hochspannungsleitung
	Hochspannungsleitung		Straßenbeleuchtung
	Straßenbeleuchtung		Telekommunikation
	Telekommunikation		
	Erdgas / Heizgas		
	Schmutzwasser		
	Oberflächenwasser		

ZEICHENERKLÄRUNG	
	Rasengleis
	Asphalt/-gleis
	Pflaster - anthrazit
	Blindenleitsystem
	Begleitstein
	Rasengitter
	Bankett
	Mulde
	Einschnittböschung
	Grünfläche
	Abbruch/Rekultivierung
	Querneigung (%)
	Straßenablauf
	geplante Laterne
	geplanter Baum
	gepl. Stützmauer
	Gleis, Planung
	Gleis, Bestand
	Fahrleitung, Planung
	Fahrleitung, Bestand
	LSA Standort

Entwurfsbearbeitung:		Projekt-Nr.: 4254-082	
Senger Consult GmbH Gewerbepark Hinter Mont 56253 Treis-Karden Fon: 02672 / 9361-0 Fax: 02672 / 9361-61 E-Mail: Info@SengerConsult.de			
bearbeitet:	14.03.2025	Datum	Zeichen
gezeichnet:	14.03.2025		Peters
geprüft:	14.03.2025		Spies

GENEHMIGUNGSPLANUNG

Mainzer Verkehrsgesellschaft mbH MVG Mozartstraße 8 55118 Mainz Telefon (0 61 31) 12 77 77 Telefax (0 61 31) 12 66 66	
---	--

Mainz, Haltestelle HSt Lindenmühle	Anlage:	2
	Blatt Nr.:	1
	bearbeitet	Datum
	gezeichnet	Name
Lageplan Nr. 1 Planung	geprüft	
	Planung,	Maßstab: 1:100

Entwurfsprüfung: MVG	Datum	Name
Planung:		
Landespflege:		
Immissionsschutz:		
aufgestellt:		
Mainz, den		

Abteilung Verkehrswesen	
Amtsleitung	Straßenverkehrsbehörde
Abteilungsleitung	Straßenbetrieb
Sachgebietsleitung	Städtebau/ Stadtbildpflege
Sachbearbeitung	Stadtplanung/ Verb. Bauleitpl.
Aktenzeichen:	Maßstab: 1:100
Projekt: 4369-Mainz-MVG-SB-Zahlbach	Lagestatus: ETRS89/UTM32
Datei: B100-Lindenmühle.PLT/L100-Lindenmühle	cord.1