
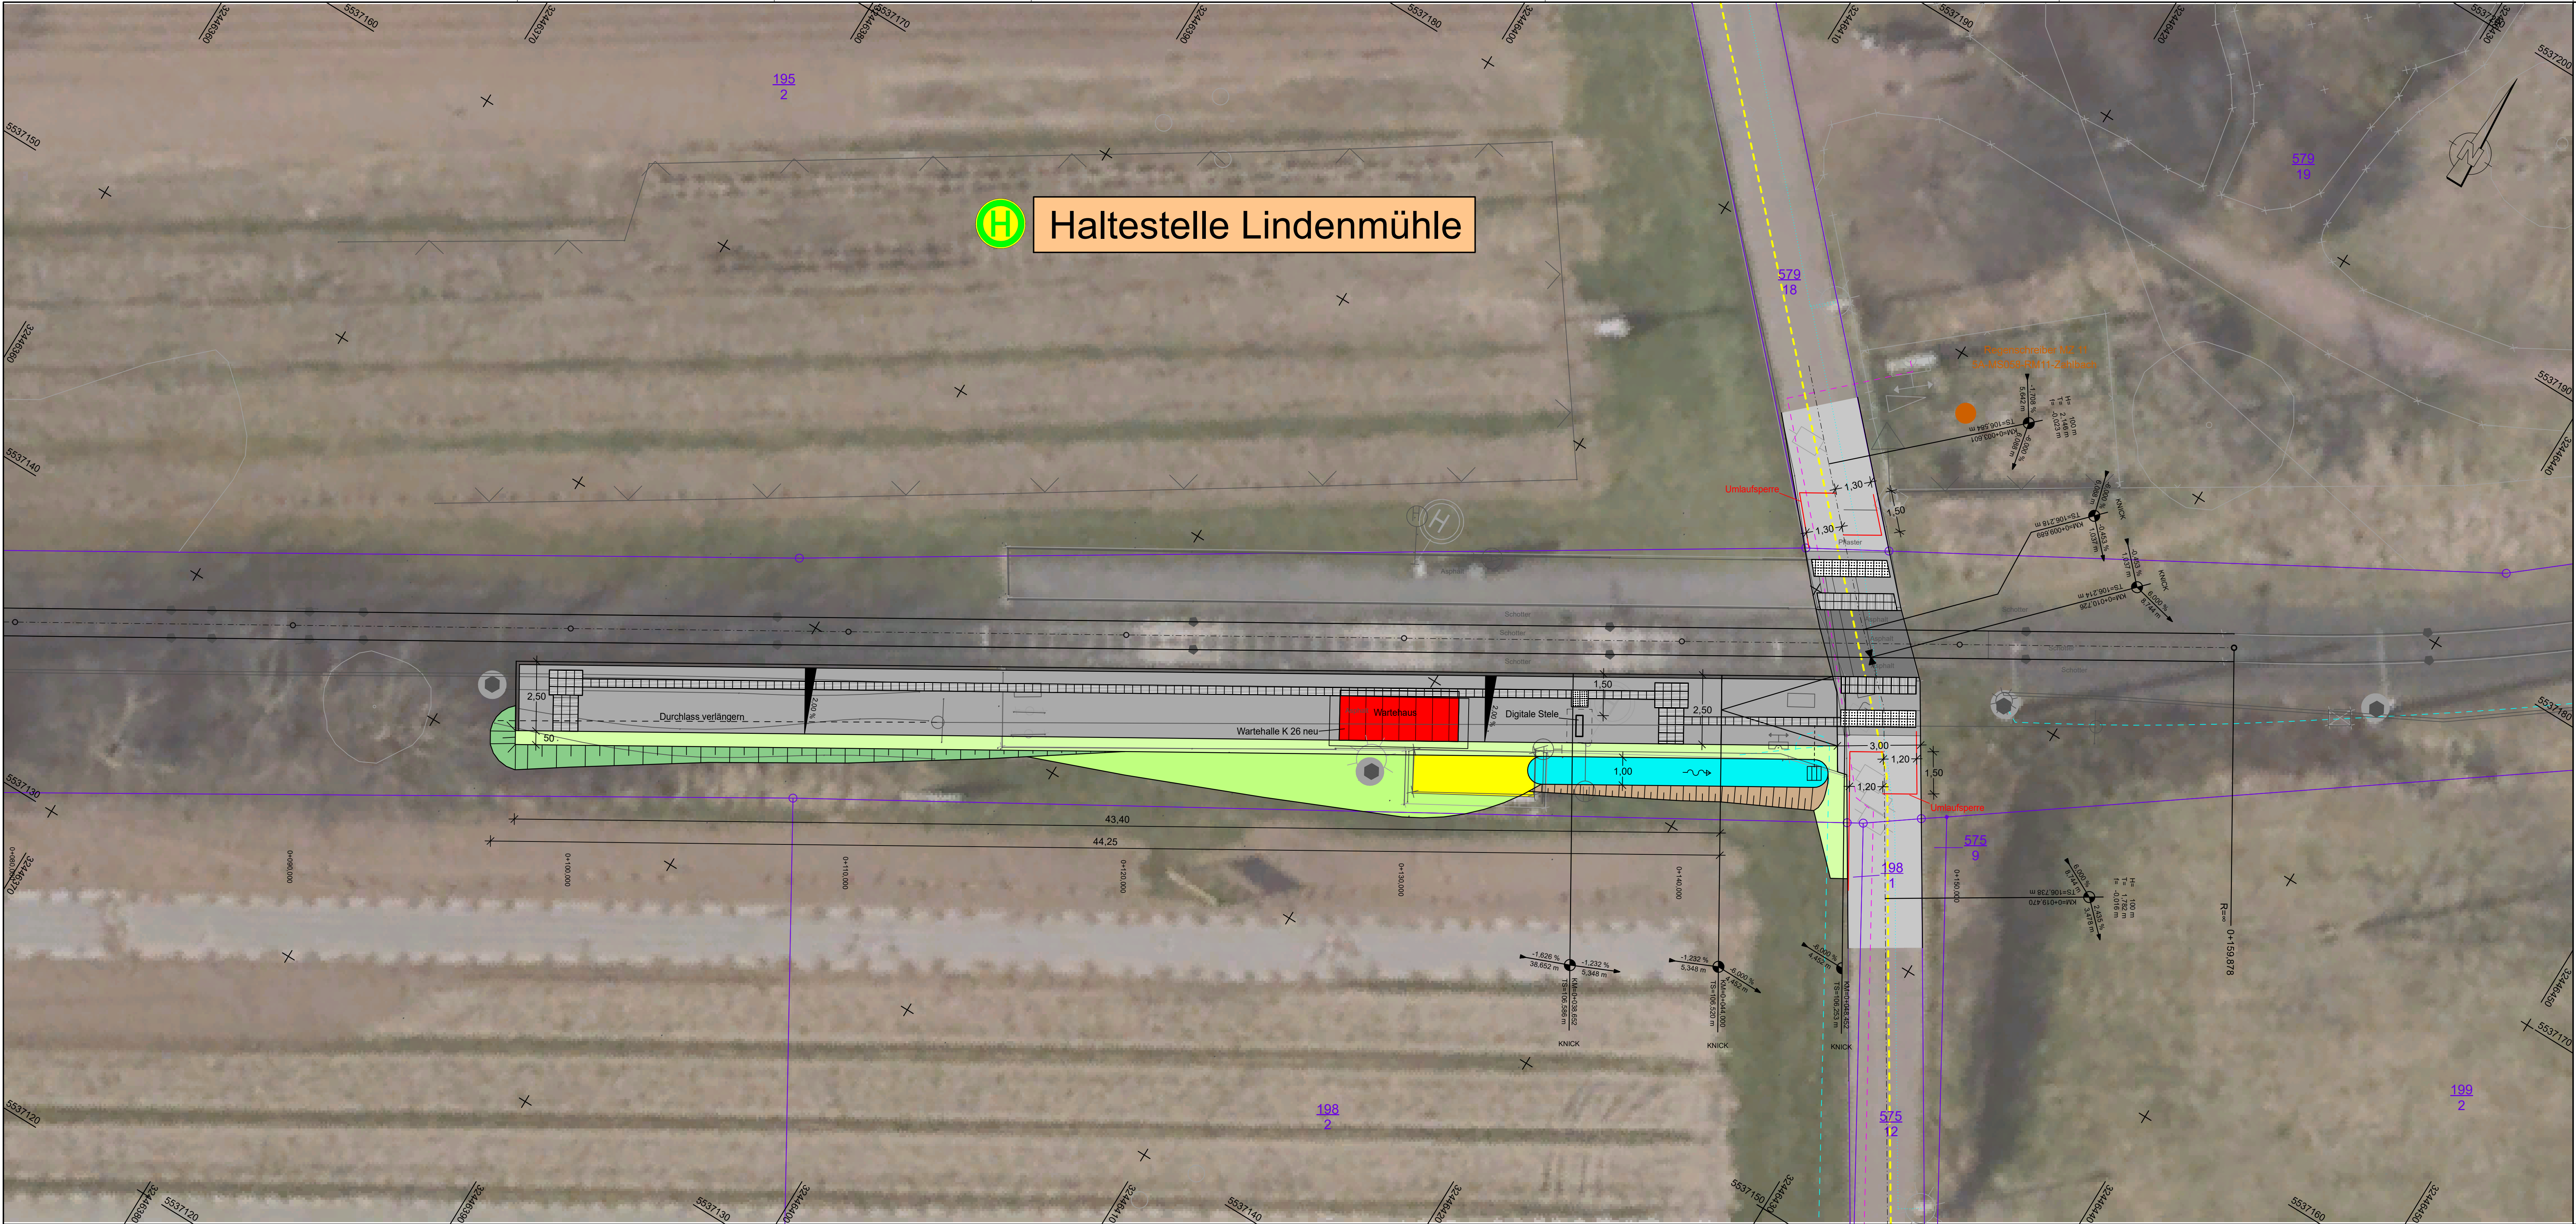
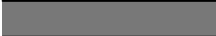
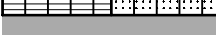


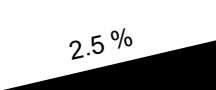

| Unterirdische Leitungen                                                                          |                         | Oberirdische Leitungen                                                                           |                         |
|--------------------------------------------------------------------------------------------------|-------------------------|--------------------------------------------------------------------------------------------------|-------------------------|
|  <i>W</i>     | Wasserleitung           |  <i>E</i>     | Elektrizitätsversorgung |
|  <i>E</i>     | Elektrizitätsversorgung |  <i>20 kV</i> | Hochspannungsleitung    |
|  <i>20 kV</i> | Hochspannungsleitung    |  <i>SB</i>    | Straßenbeleuchtung      |
|  <i>SB</i>    | Straßenbeleuchtung      |  <i>F</i>     | Telekommunikation       |
|  <i>F</i>     | Telekommunikation       |                                                                                                  |                         |
|  <i>G</i>     | Erdgas / Heizgas        |                                                                                                  |                         |
|  <i>SW</i>    | Schmutzwasser           |                                                                                                  |                         |
|  <i>OFW</i>   | Oberflächenwasser       |                                                                                                  |                         |

| ZEICHENERKLÄRUNG                                                                    |                        |                                                                                     |                      |
|-------------------------------------------------------------------------------------|------------------------|-------------------------------------------------------------------------------------|----------------------|
|  | Rasengleis             |  | Straßenablauf        |
|  | Asphalt/-gleis         |  | geplante Laterne     |
|  | Pflaster - betongrau   |  | geplanter Baum       |
|  | Pflaster - anthrazit   |                                                                                     |                      |
|  | Blindenleitsystem      |  | gepl. Stützmauer     |
|  | Begleitstein           |                                                                                     |                      |
|  | Rasengitter            |  | Gleis, Planung       |
|  | Bankett                |  | Gleis, Bestand       |
|  | Mulde                  |  | Fahrleitung, Planung |
|  | Einschnittböschung     |  | Fahrleitung, Bestand |
|  | Grünfläche             |  |                      |
|  | Abbruch/Rekultivierung |  | LSA Standort         |
|  | 2.5 %                  |                                                                                     |                      |
|  | Querneigung (%)        |                                                                                     |                      |

|                               |  |                       |            |
|-------------------------------|--|-----------------------|------------|
| Entwurfsbearbeitung:          |  | Projekt-Nr.: 4254-082 |            |
| Senger Consult GmbH           |  |                       |            |
| Gewerbepark Hinter Mont       |  | Datum                 | Zeichen    |
| 56253 Treis-Karden            |  | bearbeitet:           | 14.03.2025 |
| Fon: 02672 / 9361-0           |  | gezeichnet:           | 14.03.2025 |
| Fax: 02672 / 9361-61          |  | geprüft:              | 14.03.2025 |
| E-Mail: Info@SengerConsult.de |  |                       | Spies      |

GENEHMIGUNGSPLANUNG

|                                      |  |
|--------------------------------------|--|
| Mainzer Verkehrsgesellschaft mbH MVG |  |
| Mozartstraße 8                       |  |
| 55118 Mainz                          |  |
| Telefon (0 61 31) 12 77 77           |  |
| Telefax (0 61 31) 12 66 66           |  |

|                                          |            |                |
|------------------------------------------|------------|----------------|
| Mainz,<br>Haltestelle<br>HSt Lindenmühle | Anlage:    | 2              |
|                                          | Blatt Nr.: | 2              |
|                                          |            |                |
|                                          | bearbeitet | Datum          |
|                                          | gezeichnet | Name           |
| Lageplan Nr. 2<br>Planung                | geprüft    |                |
|                                          | Lageplan,  | Maßstab: 1:100 |

|                      |       |      |
|----------------------|-------|------|
| Entwurfsprüfung: MVG | Datum | Name |
| Planung:             |       |      |
| Landespflege:        |       |      |
| Immissionschutz:     |       |      |
| aufgestellt:         |       |      |
| Mainz, den .....     |       |      |

| Abteilung Verkehrswesen                              |                                   |
|------------------------------------------------------|-----------------------------------|
| Amtsleitung                                          | Straßenverkehrsbehörde            |
| Abteilungsleitung                                    | Straßenbetrieb                    |
| Sachgebietsleitung                                   | Städtebau/<br>Stadtbildpflege     |
| Sachbearbeitung                                      | Stadtplanung/<br>Verb. Bauleitpl. |
| Aktenzeichen:                                        | Maßstab: 1:100                    |
| Projekt: 4369-Mainz-MVG-SB-Zahlbach                  | Lagestatus: ETRS89/UTM32          |
| Datei: B100-Lindenmühle.PLT/L100-Lindenmühle-LuBcard | Plandatum: 14.03.2025             |