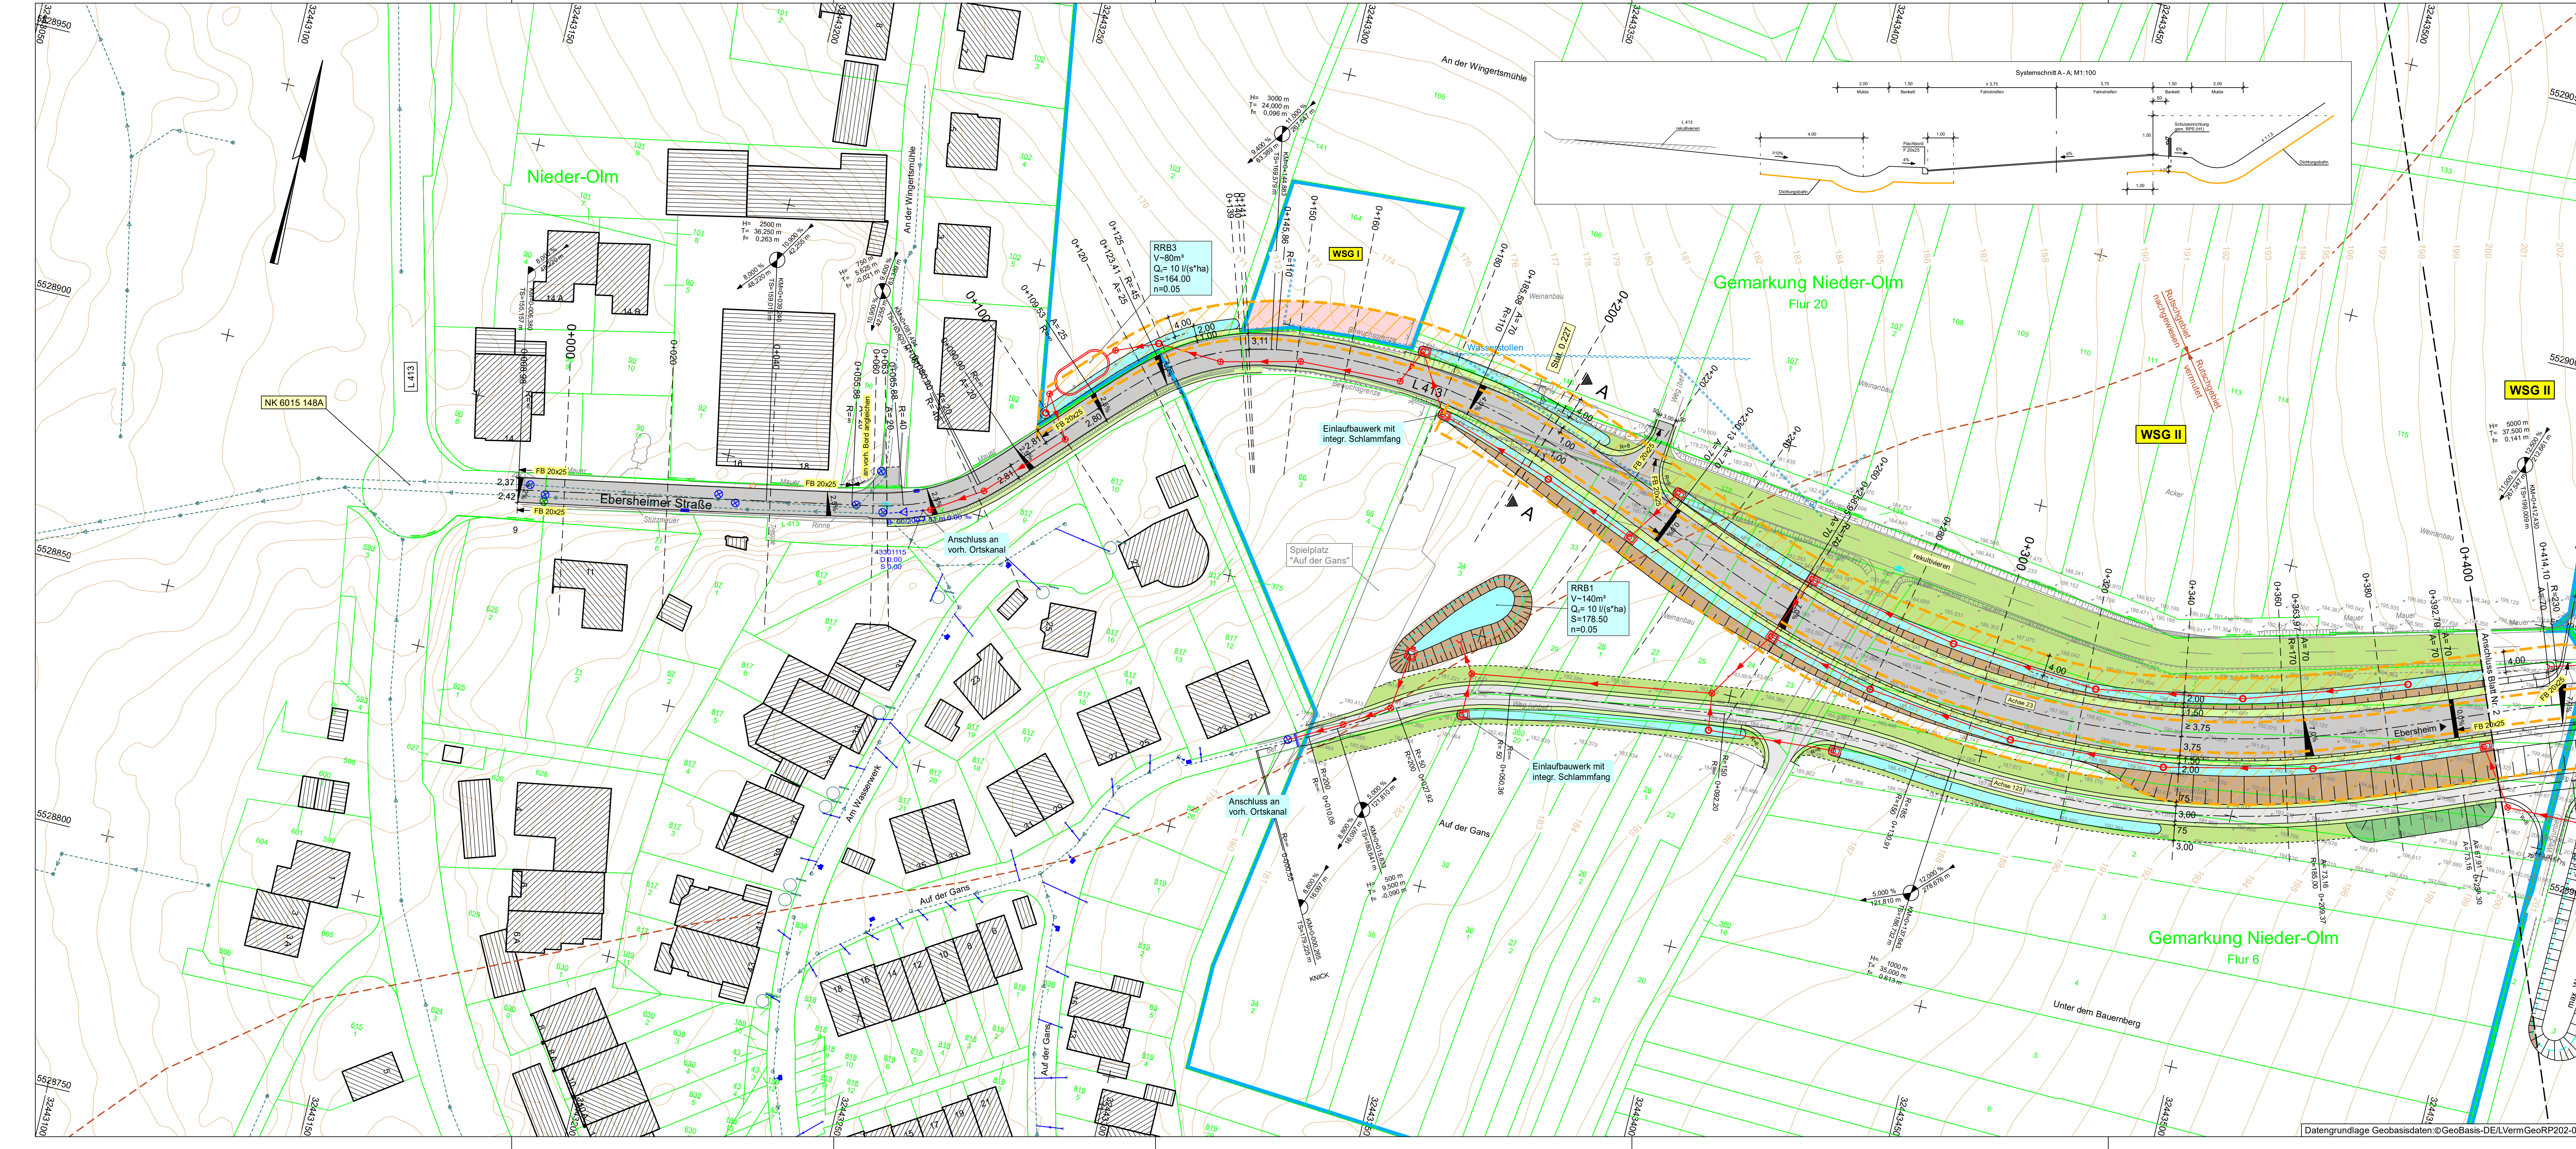


Planung:

- Einschnittsböschung
- Mulde
- Radweg
- Sicherheitsstreifen
- Rinne
- Fahrbahn
- Bankett
- Dammböschung
- Angleichen/Aufspritzen/
- Wassergebundene Decke
- Geh-, Rad- und Wirtschaftsweg
- Pflasterfläche / befestigte Inselköpfe
- Grünfläche / Grünfläche ausmuden
- Dichtungsbahn
- Einzelbaum
- Abbruch

Bestand:

- Schaltschrank
- Trafo
- Wegekreuz
- Hochspannung Westnetz
- Schutzstreifen Hochspannung Westnetz
- Gas - Hockdruckleitung EWR
- Schutzstreifen Gas - Hockdruckleitung EWR

Neigungsbrechpunkt
mit Angabe von
Ausrundungshalbmesser,
Längsneigung und Abstand
zum nächsten Neigungs-
brechpunkt

Gradientenhochpunkt

Gradiententiefpunkt

Querneigung

gepl. Kanal mit
Muldenablaufschacht

gepl. Durchlass

Einlaufbauwerk

Mönchbauwerk

Straßenablauf

Schutteinrichtung nach RPS

Grenze Hangstabilität

c				
b				
a				
Nr.	Art der Änderung	Datum	Name	

1	2	3	4	5
---	---	---	---	---

Königsbahnstraße 5
66538 Neunkirchen
Tel.: 06821-9062-0
Fax: 06821-9062-62
Internet: www.ing-kohns.de
E-Mail: plan@ing-kohns.de

Ingenieurgruppe KOHNS

Projekt-Nr.: 6086

Datum	Name
bearbeitet: April 2025	S. Knapp
gezeichnet: April 2025	J. Sievert
geprüft: April 2025	G. Kohns

Entwurfsbearbeitung:

Landesbetrieb Mobilität
Worms
Schönauer Straße 5
67547 Worms
Tel.: 06241/401-5
Fax: 06241/401-600

LBM

Datum	Name
bearbeitet:	
gezeichnet:	
geprüft:	

VORENTWURF

Straßenbauverwaltung: **Rheinland-Pfalz**

Unterlage: 5 Blatt-Nr.: 1

Lageplan

PROJIS-Nr.: SAP-Nr.: A.31-02-0095.01 Maßstab: 1:500

L 413
zw. Nieder-Olm u. Mz-Ebersheim,
Ausbau und
Rad- u. Gehweg mit zugelassener landwirtschaftlicher Nutzung

aufgestellt:
Worms, den