


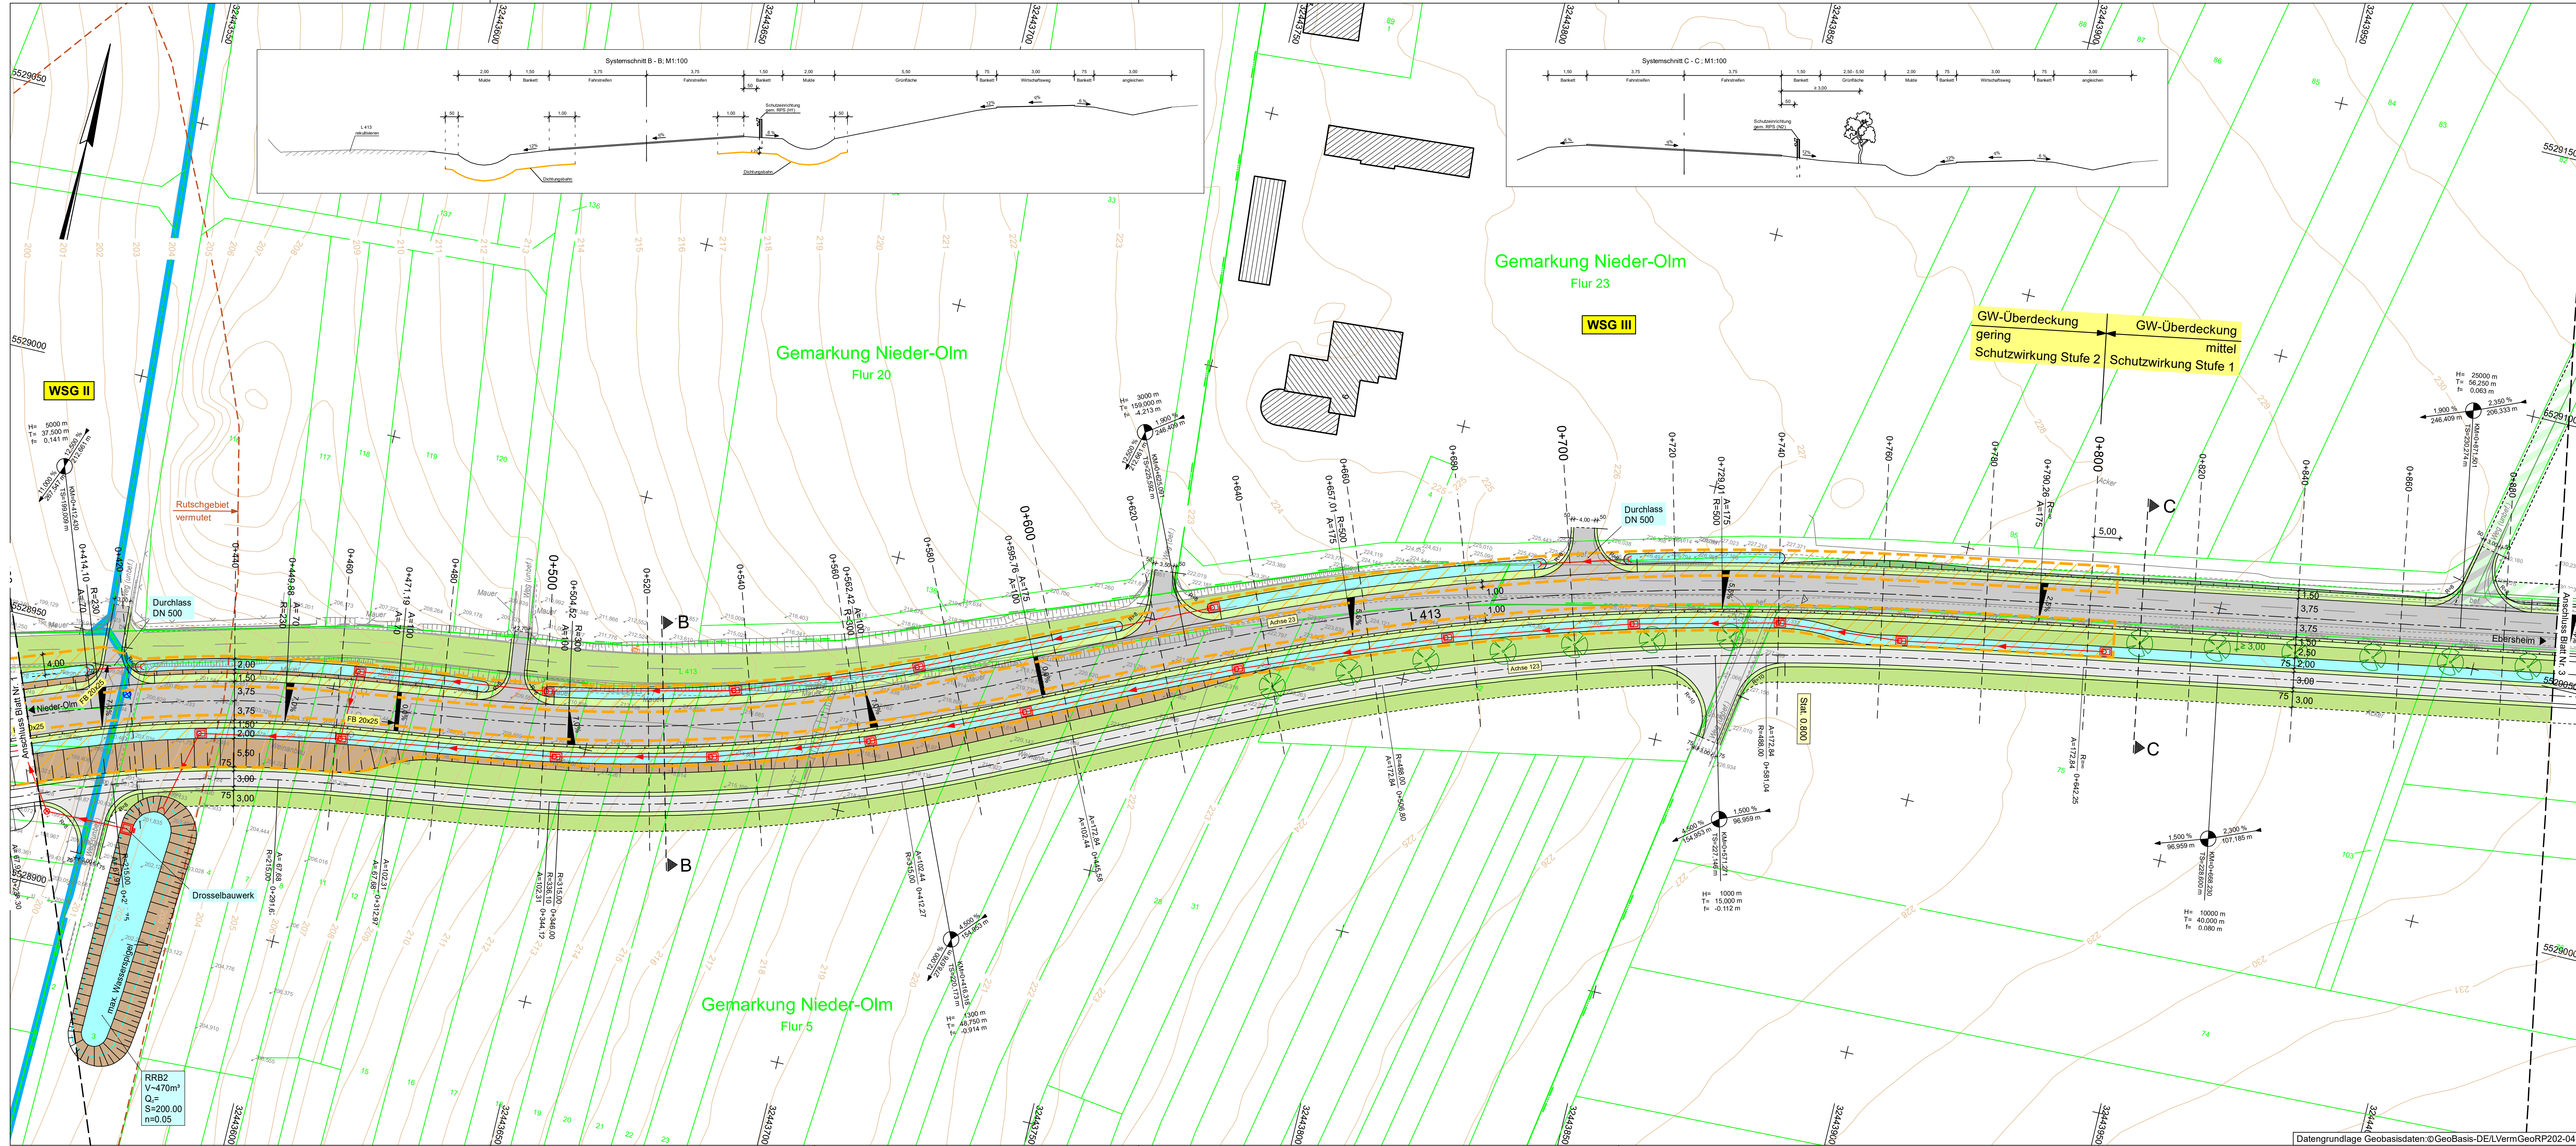


Planung:

	Einschnittsböschung		Neigungsbrechpunkt mit Angabe von Ausrundungshalbmesser, Längsneigung und Abstand zum nächsten Neigungsbrechpunkt
	Mulde		Gradientenbruchpunkt
	Radweg		Gradiententiefpunkt
	Sicherheitsstreifen		Querneigung
	Rinne		gepl. Kanal mit Muldenablaufschacht
	Fahrbahn		gepl. Durchlass
	Bankett		Einlaufbauwerk
	Dammboschung		Mönchbauwerk
	Angleichen/Aufschlitten		Straßenablauf
	Wassergebundene Decke		Schutzeinrichtung nach RPS
	Geh-, Rad- und Wirtschaftsweg		Grenze Hangstabilität
	Pflasterfläche / befestigte Inselköpfe		
	Grünfläche / Grünfläche ausmünden		
	Dichtungsbahn		
	Einzelbaum		
	Abbruch		

Bestand:

	Schaltschrank		Hochspannung Westnetz
	Trafo		Schutzstreifen Hochspannung Westnetz
	Wegekreuz		Gas - Hockdruckleitung EWR
			Schutzstreifen Gas - Hockdruckleitung EWR

c			
b			
a			
Nr.	Art der Änderung	Datum	Name

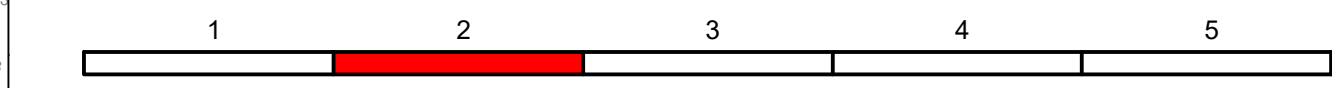

Königsbahnstraße 5
66538 Neunkirchen
Tel.: 06821-9062-0
Fax: 06821-9062-62
Internet: www.ing.kohns.de
E-Mail: plan@ing-kohns.de

Ingenieurgruppe KOHNS

Projekt-Nr.: 6086

bearbeitet:	April 2025	Name	S. Knapp
gezeichnet:	April 2025		J. Sievert
geprüft:	April 2025		G. Kohns

Entwurfsbearbeitung:

Landesbetrieb Mobilität
Worms
Schönauer Straße 5
67547 Worms
Tel.: 06241/401-5
Fax: 06241/401-600

bearbeitet:	Datum	Name
gezeichnet:		
geprüft:		

VORENTWURF

Straßenbauverwaltung:

Unterlage: 5 Blatt-Nr.: 2

PROJIS-Nr.: SAP-Nr.: A.31-02-0095.01 Maßstab: 1:500

Lageplan

L 413
zw. Nieder-Olm u. Mz-Ebersheim,
Ausbau und
Rad- u. Gehweg mit zugelassener landwirtschaftlicher Nutzung

aufgestellt:
Worms, den