


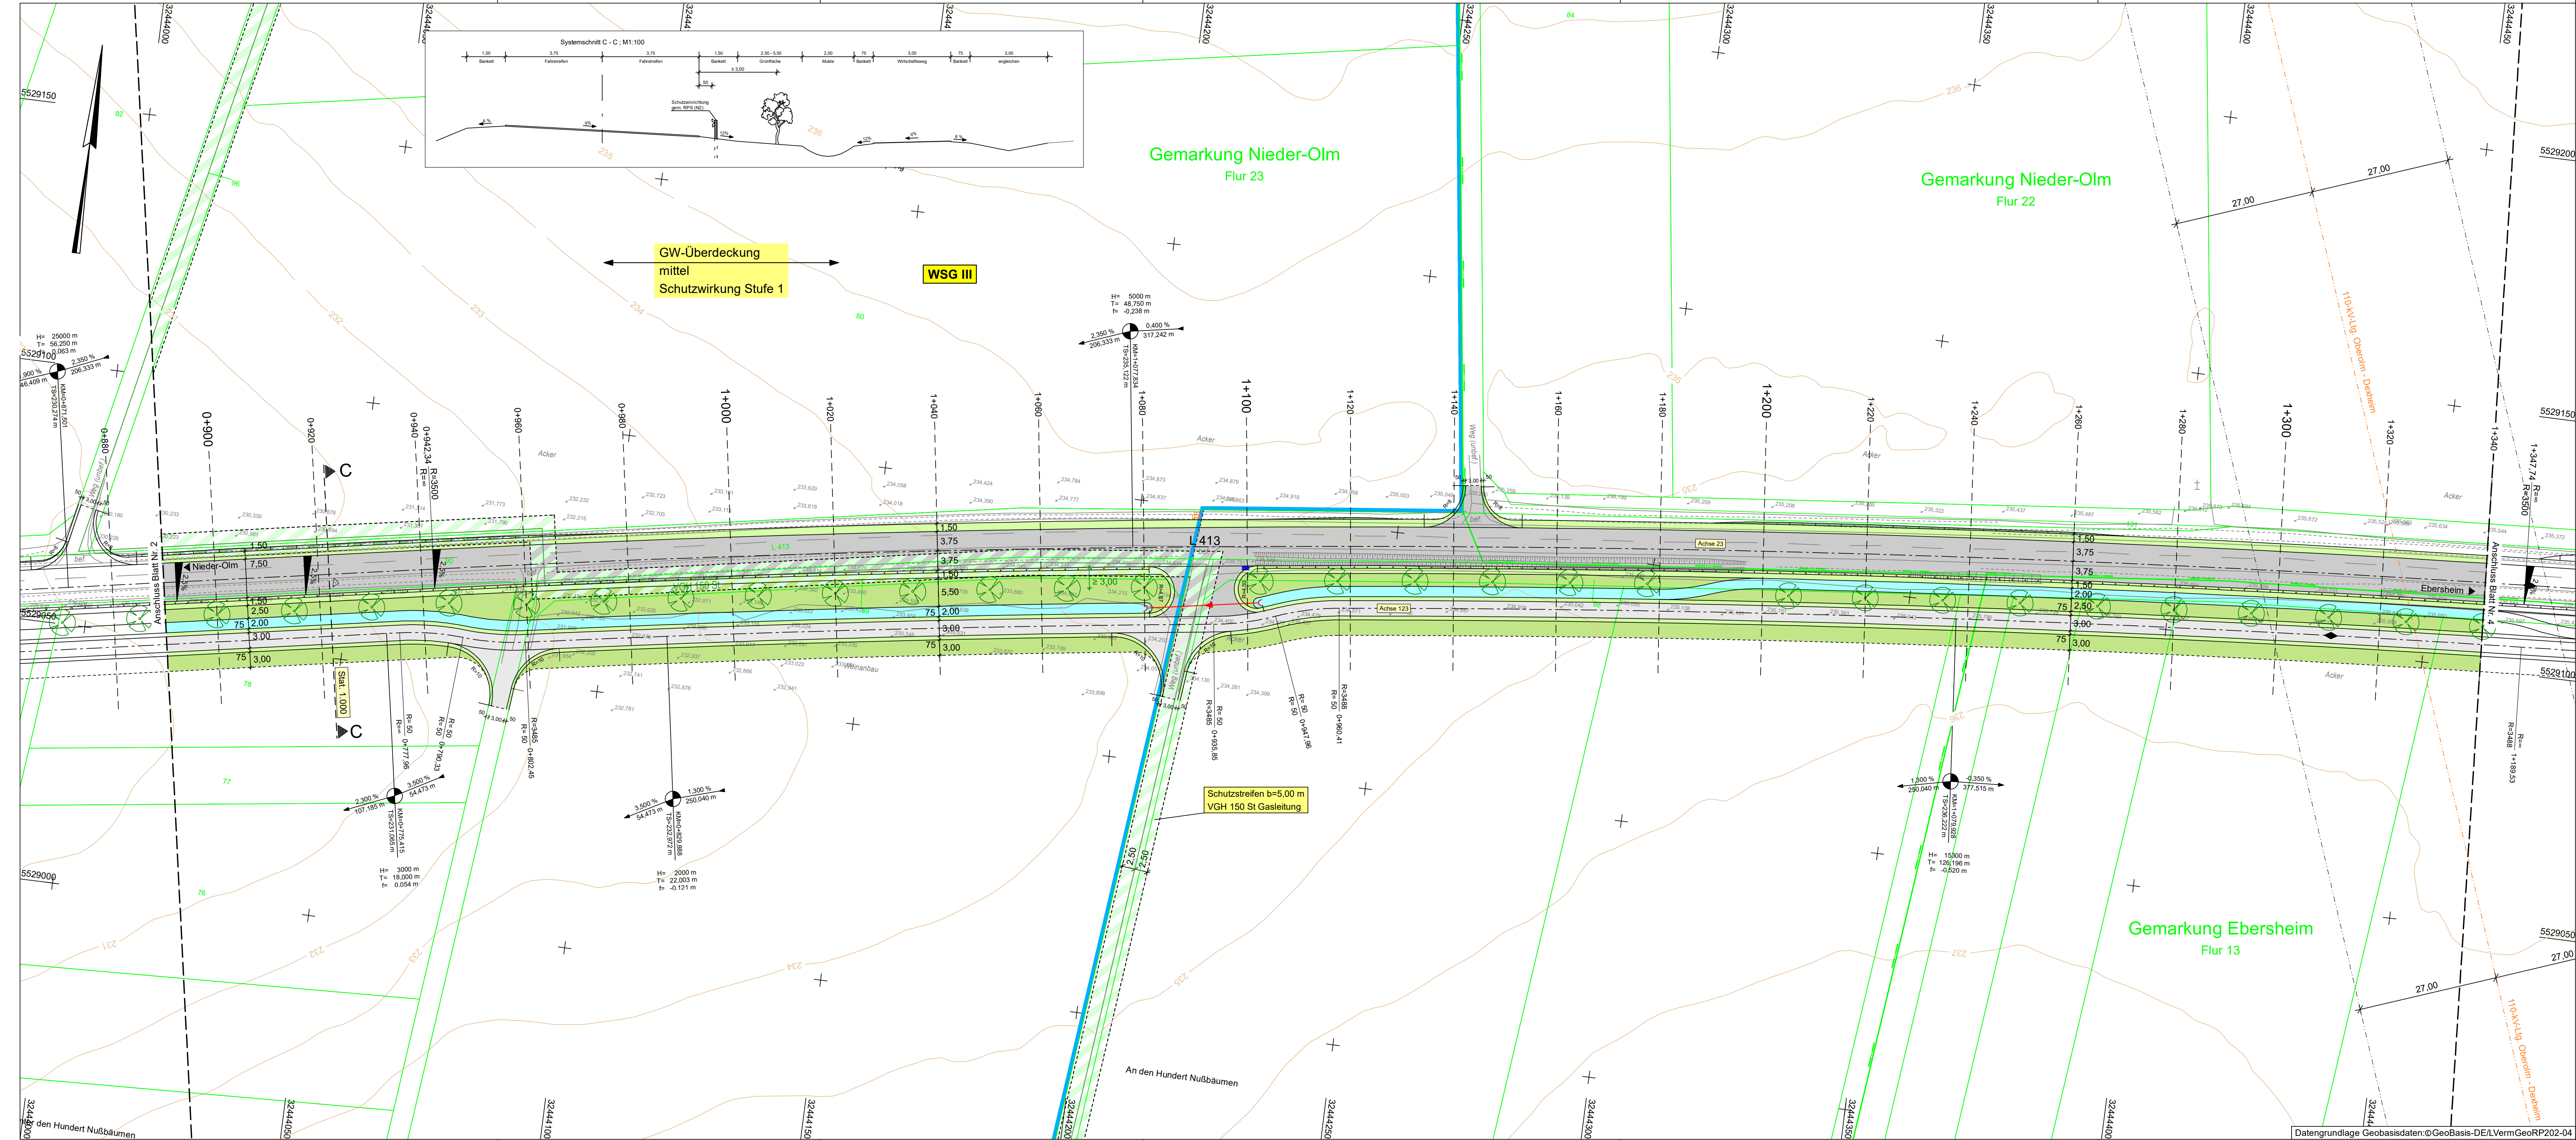

Planung:

	Einschnittsböschung		Neigungsbrechpunkt mit Angabe von Ausrundungshalbmesser, Längsneigung und Abstand zum nächsten Neigungsbrechpunkt
	Mulde		Gradientenbruchpunkt
	Radweg		Gradiententiefpunkt
	Sicherheitsstreifen		Querneigung
	Rinne		gepl. Kanal mit Muldenablaufschacht
	Fahrbahn		gepl. Durchlass
	Bankett		Einlaufbauwerk
	Dammboschung		Mönchbauwerk
	Angleichen/Aufschlitzen/Wassergebundene Decke		Straßenablauf
	Geh-, Rad- und Wirtschaftsweg		Schutzeinrichtung nach RPS
	Pflasterfläche / befestigte Inselköpfe		Grenze Hangstabilität
	Grünfläche / Grünfläche ausmulden		
	Dichtungsbahn		
	Einzelbaum		
	Abbruch		

Bestand:

	Schaltschrank		Hochspannung Westnetz
	Trafo		Schutzstreifen Hochspannung Westnetz
	Wegekreuz		Gas - Hochdruckleitung EWR
			Schutzstreifen Gas - Hochdruckleitung EWR

c				
b				
a				
Nr.	Art der Änderung	Datum	Name	

1 2 3 4 5

Königsbahnstraße 5 66538 Neunkirchen Tel.: 0682 1-9062-0 Fax: 0682 1-9062-62 Internet: www.ing-kohns.de E-Mail: plan@ing-kohns.de	Ingenieurgruppe KOHNS	Projekt-Nr.: 6086	Datum	Name
		bearbeitet:	April 2025	S. Knapp
		gezeichnet:	April 2025	J. Sievert
		geprüft:	April 2025	G. Kohns

Entwurfsbearbeitung:	Landesbetrieb Mobilität Worms Schönauer Straße 5 67547 Worms Tel.: 06241/401-5 Fax: 06241/401-600	Datum	Name
		bearbeitet:	
		gezeichnet:	
		geprüft:	

VORENTWURF

Straßenbauverwaltung: 	Unterlage: 5 Lageplan
PROJIS-Nr.:	SAP-Nr.: A.31-02-0095.01
Maßstab: 1:500	
L 413 zw. Nieder-Olm u. Mz-Ebersheim, Ausbau und Rad- u. Gehweg mit zugelassener landwirtschaftlicher Nutzung	
aufgestellt: Worms, den	

Datengrundlage: Geobasisdaten: @GeoBasis-DE/LVermGeoRP202-04

Z-6086/ue-05-03.PLT/ue-05-03 24.04.25 Kohns PLAN